

Составлен в соответствии с проектом
 СНС ПБ
 Инж. [Signature]
 12.01.2013

6 проезд (2) 5.19.1(2) 3.27 8.24
 5 проезд (2) 5.19.1(2) 3.27 8.24
 4 проезд (2) 5.19.1(2) 3.27 8.24
 3 проезд (2) 5.19.1(2) 3.27 8.24
 2 проезд (2) 5.19.1(2) 3.27 8.24
 1 проезд (2) 5.19.1(2) 3.27 8.24




Условные обозначения

- 17.9m Дорожная разметка (номер по ГОСТ Р 52289-2019 протяженность линии разметки)
- 5.5 Дорожные знаки (номер по ГОСТ Р 52289-2019)
- Стойка дорожного знака
- Пешеходное ограждение тип "Крест"
- Газонное ограждение
- ИДН-300
- Транспортный светофор, в соответствии с ранее согласованной схемой
- Пешеходный светофор, в соответствии с ранее согласованной схемой
- Опора СОД-Г

СПб ГКУ Дирекция по организации дорожного движения Санкт-Петербурга
 и комплексной работы дорожных знаков
 ФИО [Signature] ПОДПИСЬ
 ДАТА [Signature]

Схема расположения листов

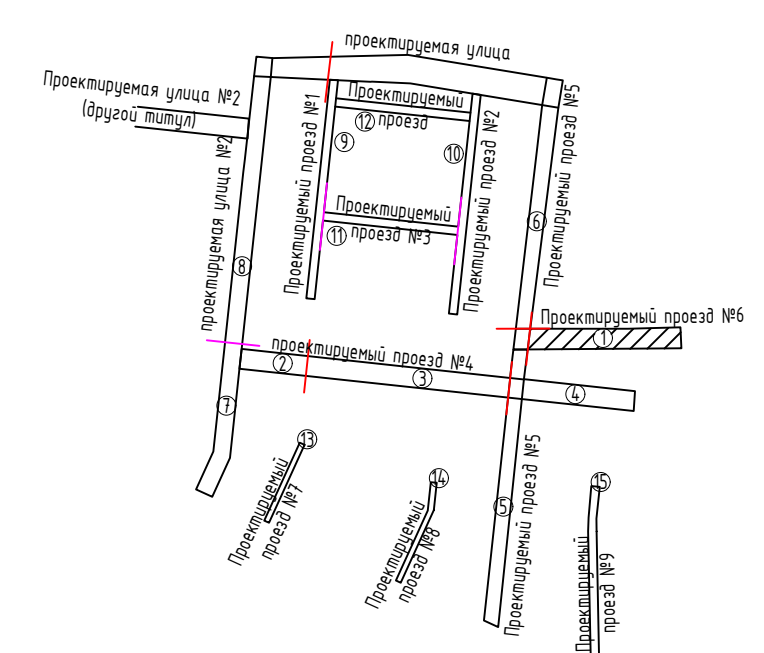

Корнев В.А.
 [Signature]
 [Stamp]

						3/2014-АД-01-ПОДД-3-1			
						Комплекс жилых зданий "Ново-Сергиево", расположенный по адресу: СПб, территория предприятия "Предпортовий", пос. Стрельна, Красносельское ш. (Ленинские искры)			
						1-й Пусковой комплекс (участки 70, 71), Пусковой комплекс 1.1, включающий территорию проектируемого Проезда №6, 2-й Пусковой комплекс, включающий территорию, ограниченную проектируемым Проездом №5, Проездом №4 и Проездом №1, включая участок №62, 3-й Пусковой комплекс, включающий территорию, ограниченную проектируемой улицей №2 и проектируемым проездом пр. Ветеранов			
Изм.	Кол.уч.	Лист	№ док.	Подпись	Дата	Технические средства организации дорожного движения на период эксплуатации	Стадия	Лист	Листов
Разработал	Фонова			[Signature]	03.21		Р	-	1
Проверил	Кантемирова			[Signature]	03.21				
ИП	Кантемирова			[Signature]	03.21	Схема организации дорожного движения на период эксплуатации. М1:500	БКН	ООО "БКН-Проект" г.Санкт-Петербург	
Н.контр.	Кантемирова			[Signature]	03.21				