Условные обозначения:

– стойка оцинкованная для дорожных знаков

– дорожные знаки по ГОСТ Р 52289–2004 и ГОСТ Р 52590–2004

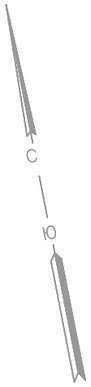

Ось въезда ПК 38+50,66

Установить 3.27 (2 шт.), 8.24 (2 шт.), 8.2.3 на сущ. стойку

Установить 3.27 (2 шт.), 8.24 (2 шт.), 8.2.3 на пост. стойку

ул. Веры Слуцкой

ул. Коммуны

1

0.85

76.00

УЗДП №19

УЗДП №17

Финляндская ул.

1.50

4.80

Граница работ

Граница работ

1

Установить 3.27 (2 шт.), 8.24 (2 шт.), 8.2.3 на сущ. стойку

Установить 3.27 (2 шт.), 8.24 (2 шт.), 8.2.3 на пост. стойку

Ось въезда ПК 38+43,61

Ось въезда ПК 38+78,24

СОГЛАСОВАНА
ДИСЛОКАЦИЯ
ДОРОЖНЫХ ЗНАКОВ
СПбГКУ «ДОДД»
А.В.ЯКОВЛЕВА
13.08.19

УЗДП №18

ул. Карла Маркса

Схема расположения знаков на стойке 1–1

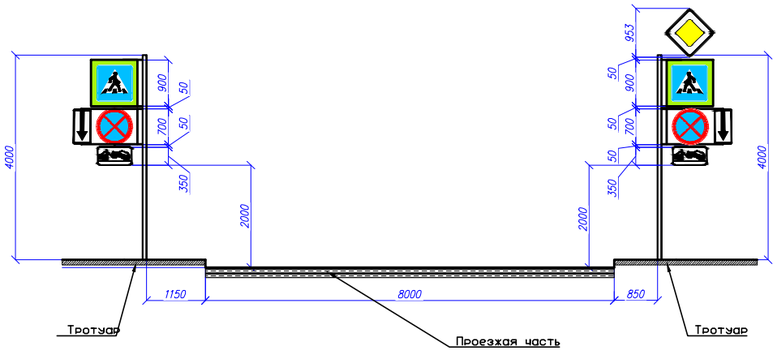

Согласовано: Кузнецов; Гл. спец

Взамен инв. N

Подп. и дата

Инв. N подл.

Изм.	Кол.уч.	Лист	N док.	Подпись	Дата
Разраб.		Козловский			05.19
Пров.		Пенкина			05.19
Н.контр.		Кузнецов			05.19

01–АД–СПБ/ПИР–17–14–ТСОДД1

Строительство Финляндской ул. от Советского пер. до Софийской ул.

Технические средства организации дорожного движения по окончании строительства.

Стадия	Лист	Листов
Р	1	–

Схема расстановки постоянных ТСОДД. Авторский лист

АКЦИОНЕРНОЕ ОБЩЕСТВО ПЕТЕРБУРГСКИЕ ДОРОГИ

Формат А4х6