

УГИБДД ГУ МВД РОССИИ
 ПОГ. САНКТ-ПЕТЕРБУРГУ
 И ЛЕНИНГРАДСКОЙ ОБЛАСТИ
 ПРЕДОСТАВЛЕНО ПИСЬМОМ
 ВХ. №АБ402 ОТ 13.05.19


Старший госинспектор
 3 отдела УГИБДД ГУ МВД России
 по СПб и ЛО майор полиции

Сгибнев М.Г.

ЗК
 ЦКТВ
 Дмитрий В.Ф.

УСЛОВНЫЕ ОБОЗНАЧЕНИЯ

- устанавливаемое типовое пешеходное ограждение
- проектируемый подход в твердом покрытии (а/б покрытие)
- устанавливаемая на постоянную основу опора типа СОД-Г
- устанавливаемая на постоянную основу ИДН-1100
- проектируемое занижение бордюрного камня
- устанавливаемая на постоянную основу стойка d=76 мм
- существующая опора
- устанавливаемый на постоянную дислокацию дорожный знак
- демонтируемый дорожный знак

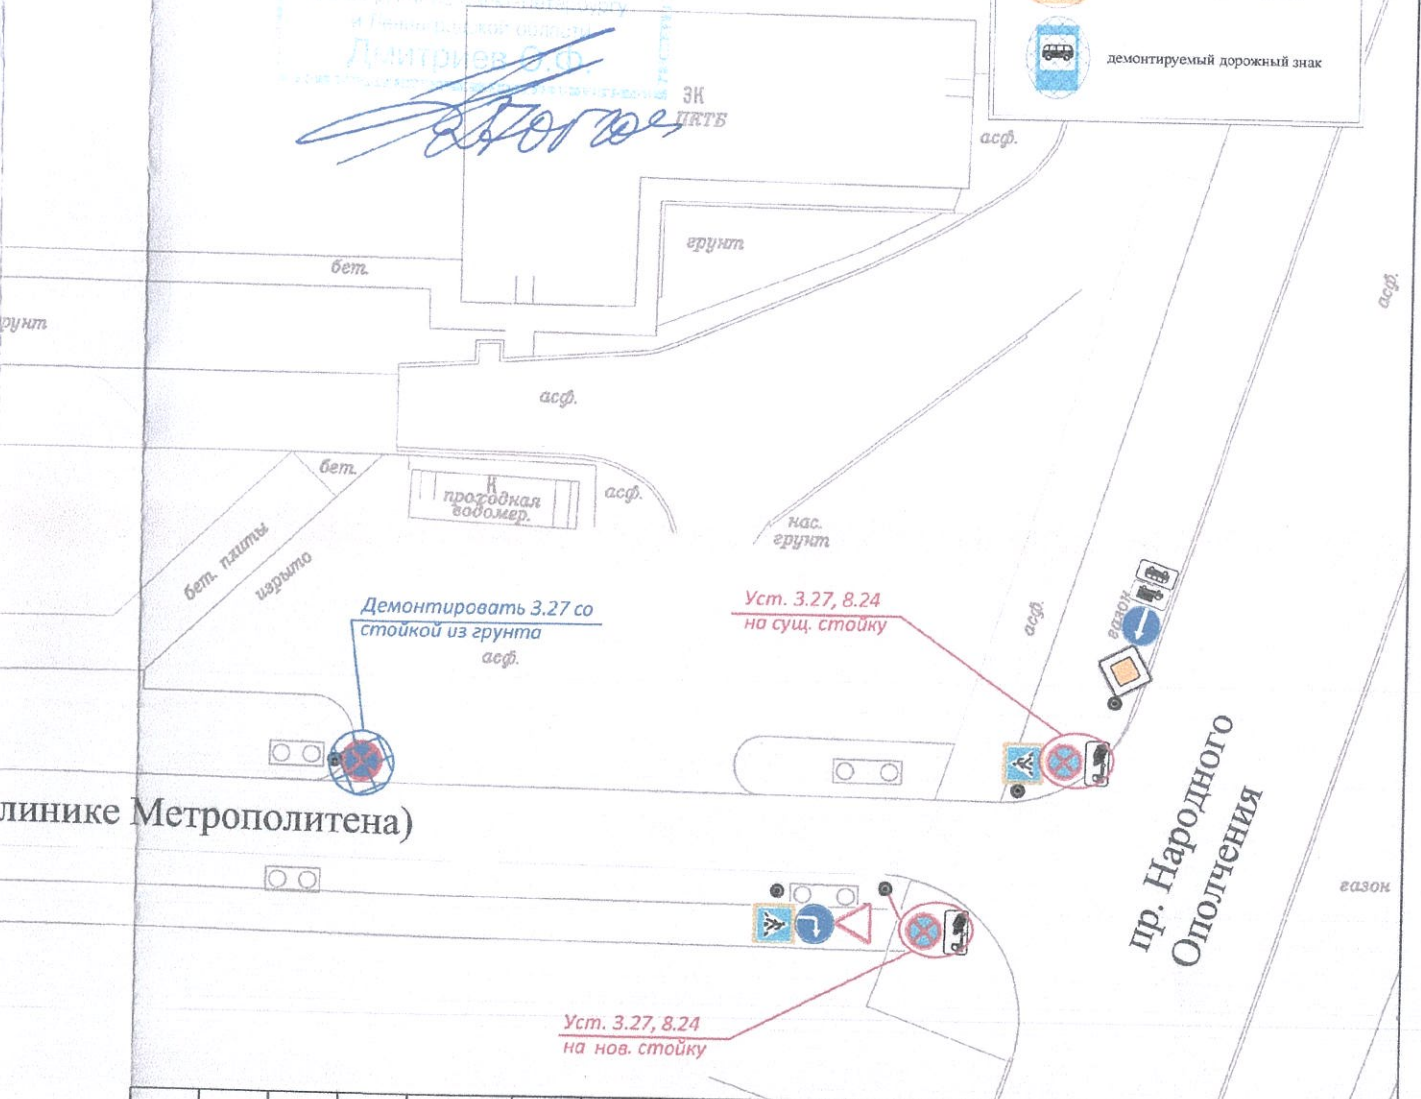

линии Метрополитена)

пр. Народного
 Ополчения

Установка дорожных знаков 3.27 "Остановка запрещена", 8.24 "Работает эвакуатор"				
Санкт-Петербург, Кировский район, Автомобильная ул. (проезд к поликлинике Метрополитена)				
Изм.	Кол.уч.	Лист N док.	Подпись	Дата
Разработал	Семенычева			18.04.19
Проверил	Яковлева			
Схема расстановки ТСОДД			Стадия	Лист
			Р	1
			Листов	1
М 1:500			СПб ГКУ "ДОДД"	

ченные
 абочей
 зний.