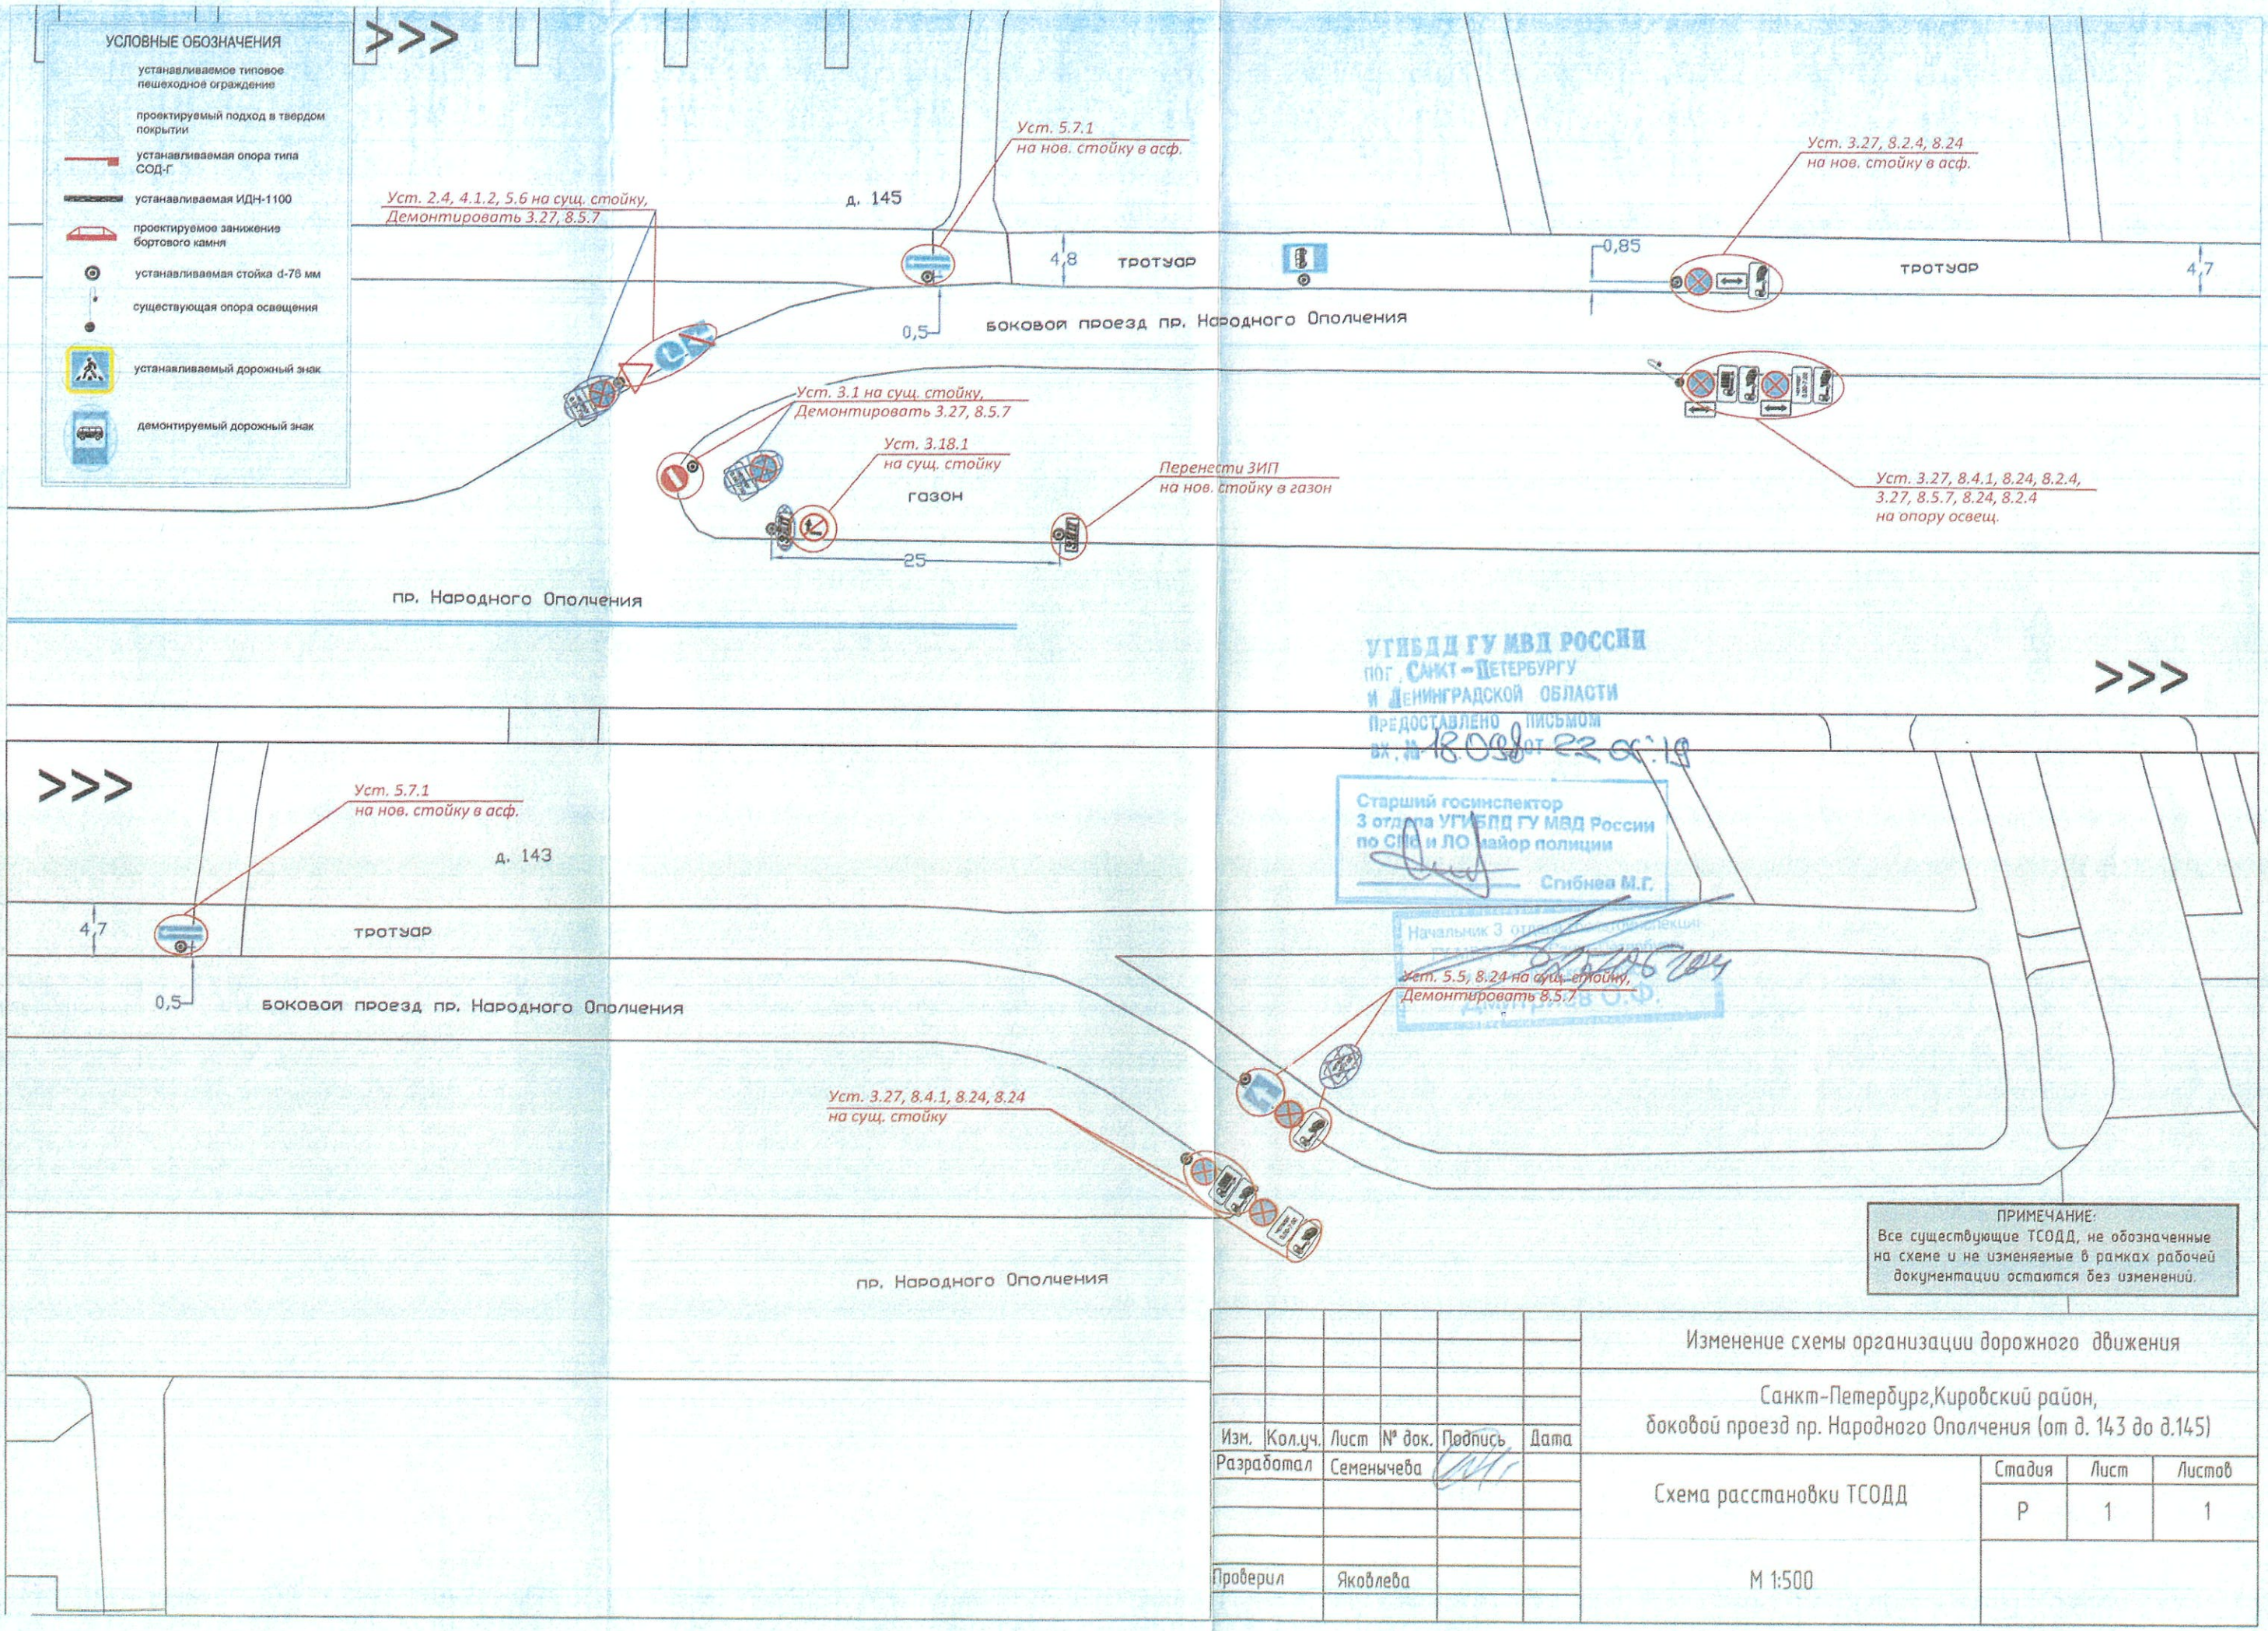

УГИБДД ГУ МВД РОССИИ
ПОГ. САНКТ-ПЕТЕРБУРГУ
И ЛЕНИНГРАДСКОЙ ОБЛАСТИ
ПРЕДОСТАВЛЕНО ПИСЬМОМ
ВХ. № 18098 от 22.06.19

Старший госинспектор
3 отдела УГИБДД ГУ МВД России
по СПб и ЛО майор полиции
Сгибнев М.Г.

Начальник 3 отдела госинспекции
Дмитриев О.Ф.

ПРИМЕЧАНИЕ:
Все существующие ТСОДД, не обозначенные на схеме и не изменяемые в рамках рабочей документации остаются без изменений.

Изм.	Кол.уч.	Лист	№ док.	Подпись	Дата	Изменение схемы организации дорожного движения			
						Санкт-Петербург,Кировский район, боковой проезд пр. Народного Ополчения (от д. 143 до д.145)			
Разработал		Семенычева				Схема расстановки ТСОДД	Стадия	Лист	Листов
							Р	1	1
Проверил		Яковлева				М 1:500			