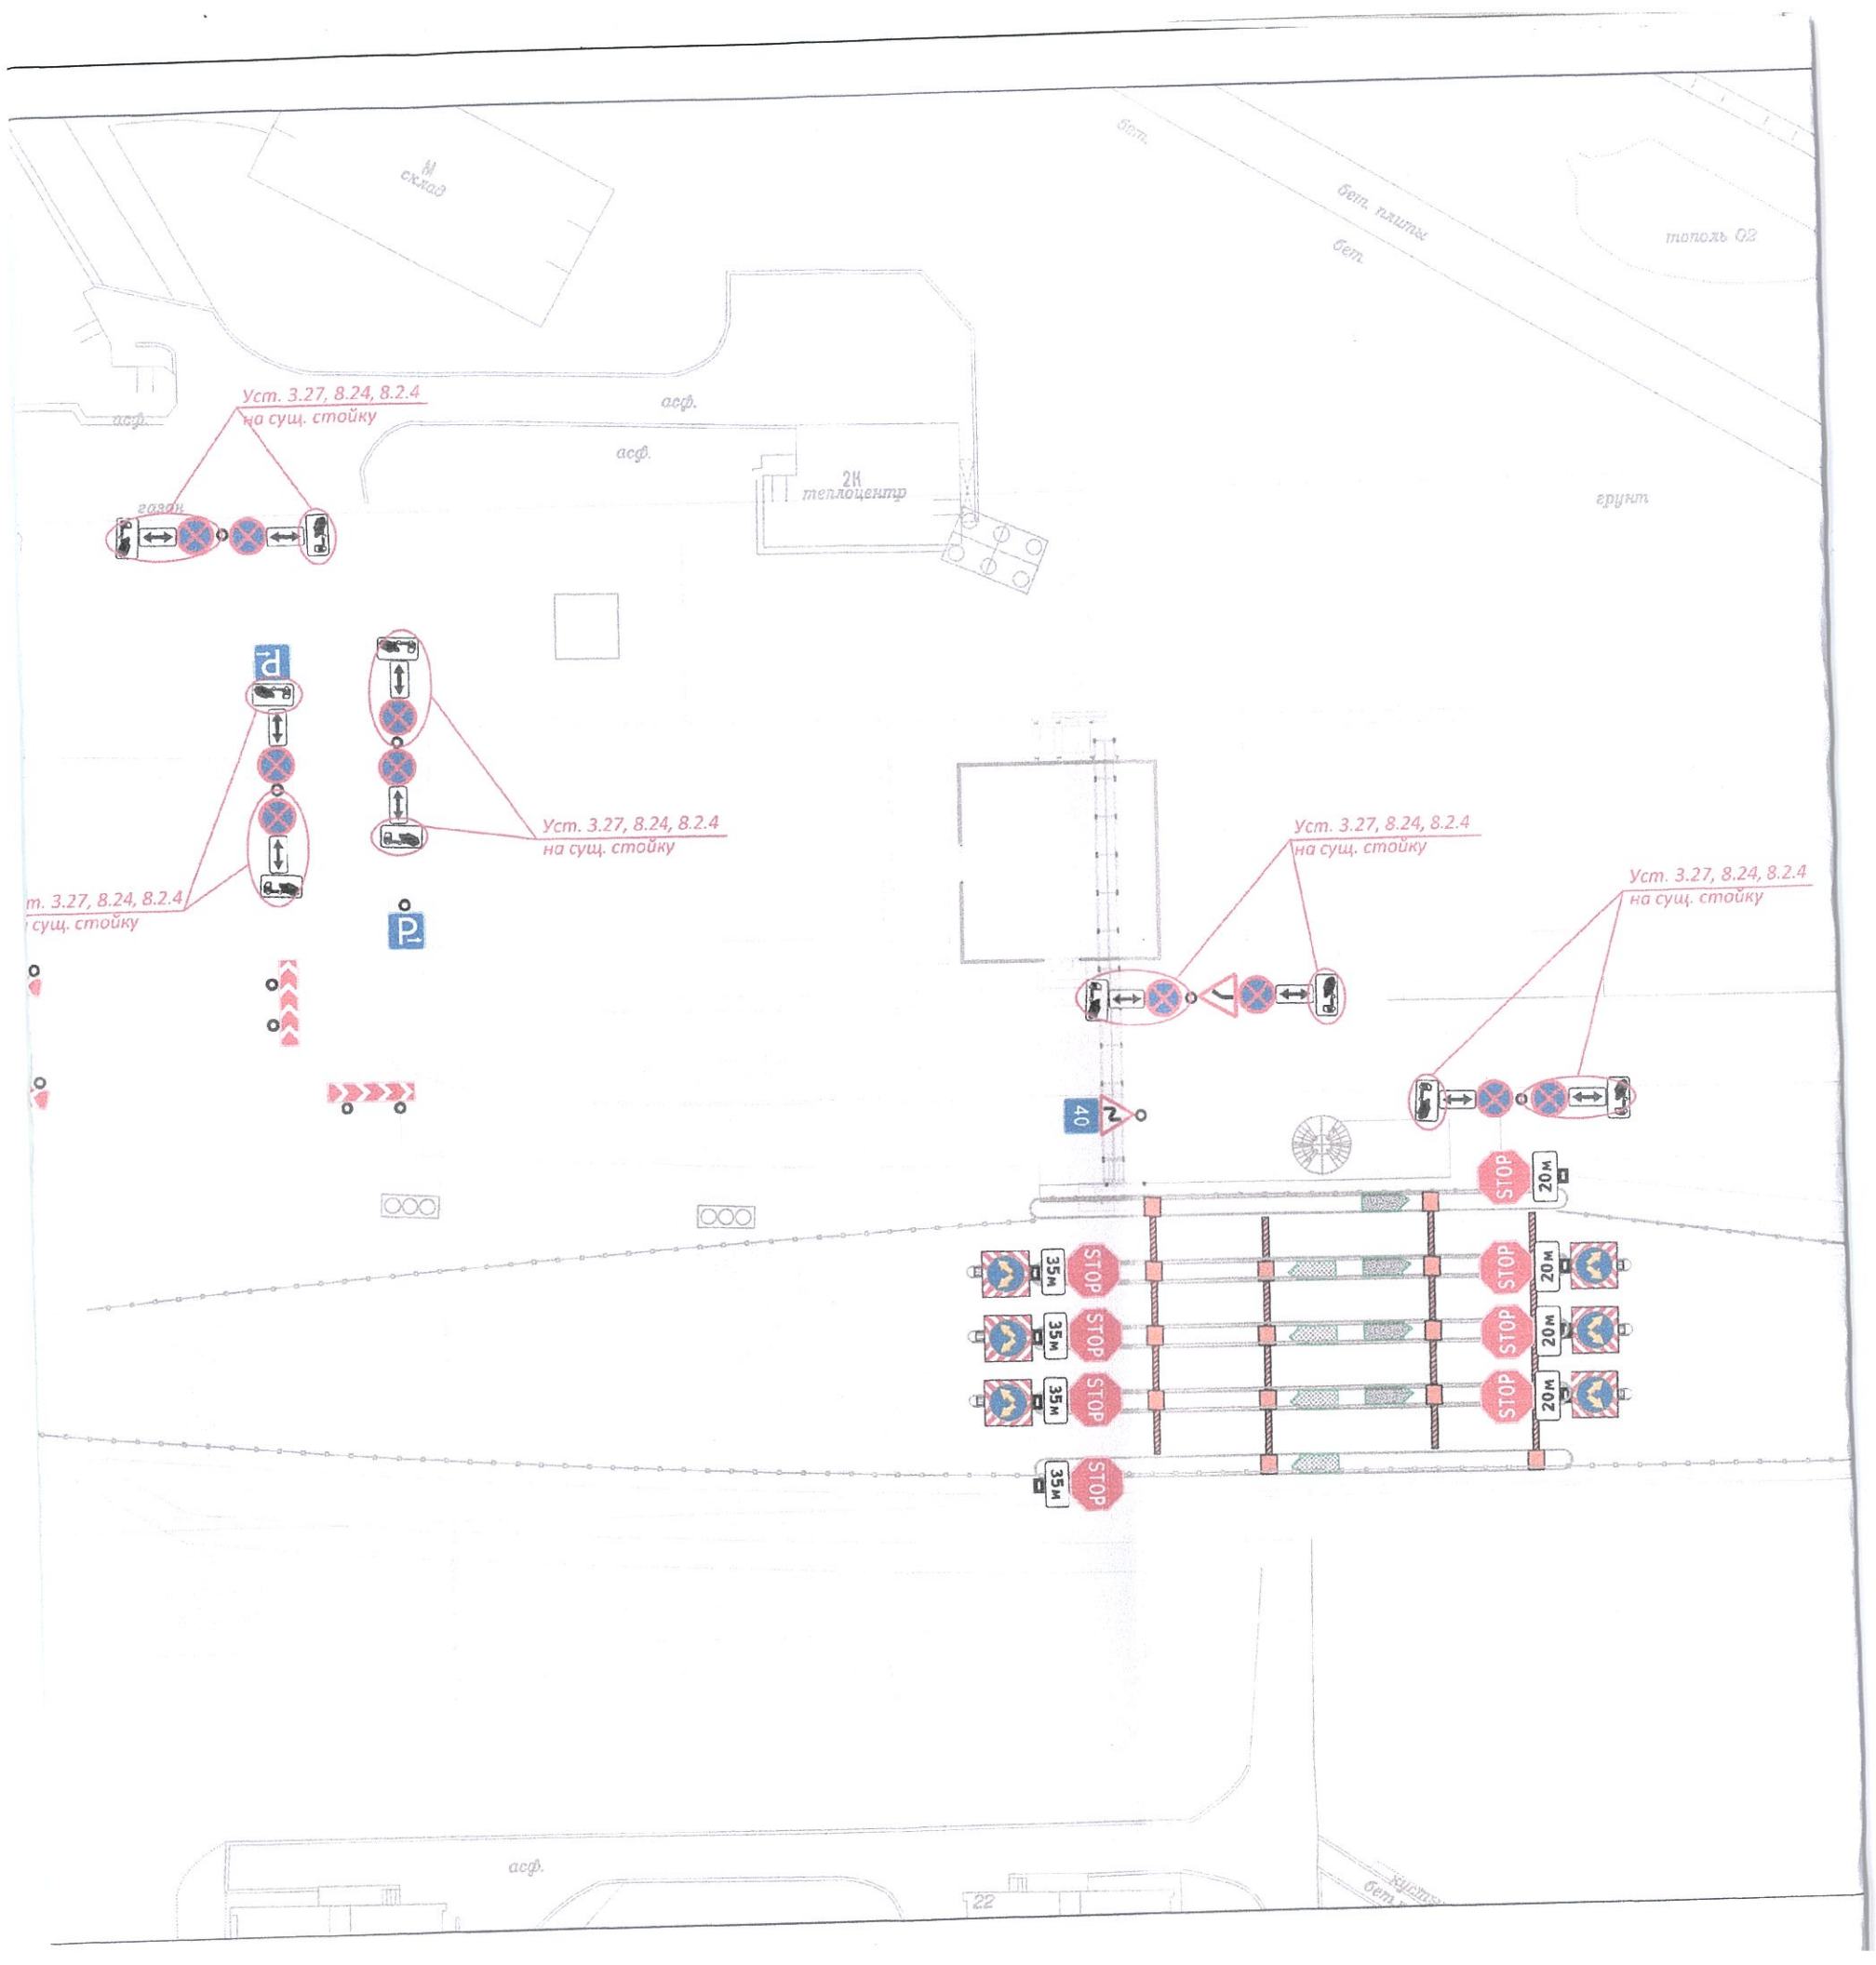
М
склад
бет.
бет. плиты
бет.
тополь Ø2
асф.
асф.
асф.
газон
2Н
теплоцентр
грунт
Уст. 3.27, 8.24, 8.2.4
на сущ. стойку
Уст. 3.27, 8.24, 8.2.4
на сущ. стойку
т. 3.27, 8.24, 8.2.4
сущ. стойку
Уст. 3.27, 8.24, 8.2.4
на сущ. стойку
Уст. 3.27, 8.24, 8.2.4
на сущ. стойку
40
STOP
20м
35м
асф.
22