


1
2

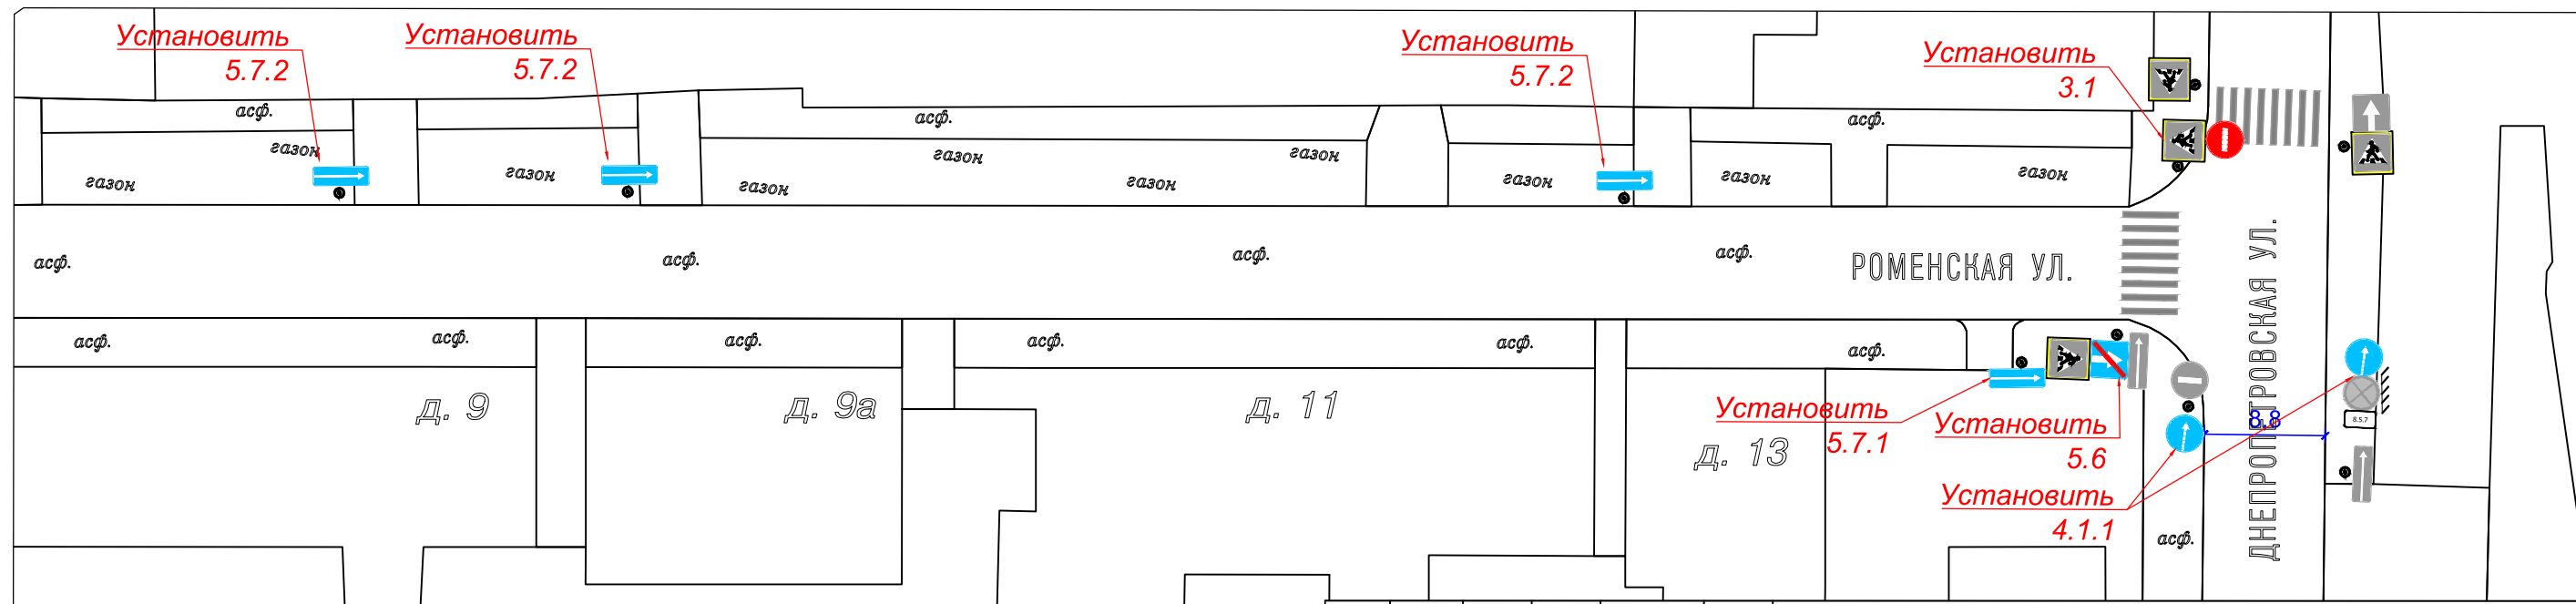

1
2

ПРИМЕЧАНИЕ:
Все существующие ТСОДД, не обозначенные на схеме и не изменяемые в рамках рабочей документации остаются без изменений.

УСЛОВНЫЕ ОБОЗНАЧЕНИЯ	
	- устанавливаемый дорожный знак
	- существующий дорожный знак
	- стойка для знаков
	- существующий дорожная разметка
	- наносимая дорожная разметка
	- демонтируемые объекты

Изм.	Кол.уч.	Лист	№ док.	Подп.	Дата
Разработал		Крылова			06.18
Проверил		Скуридин			06.18

г. Санкт-Петербург, Центральный район, Роменская ул. (от ул. Черняховского до Днепропетровской ул.)			
Схема расстановки технических средств организации дорожного движения	Стадия	Лист	Листов
	ПР	1	1
1:500			СПБ ГКУ "ДОДД"