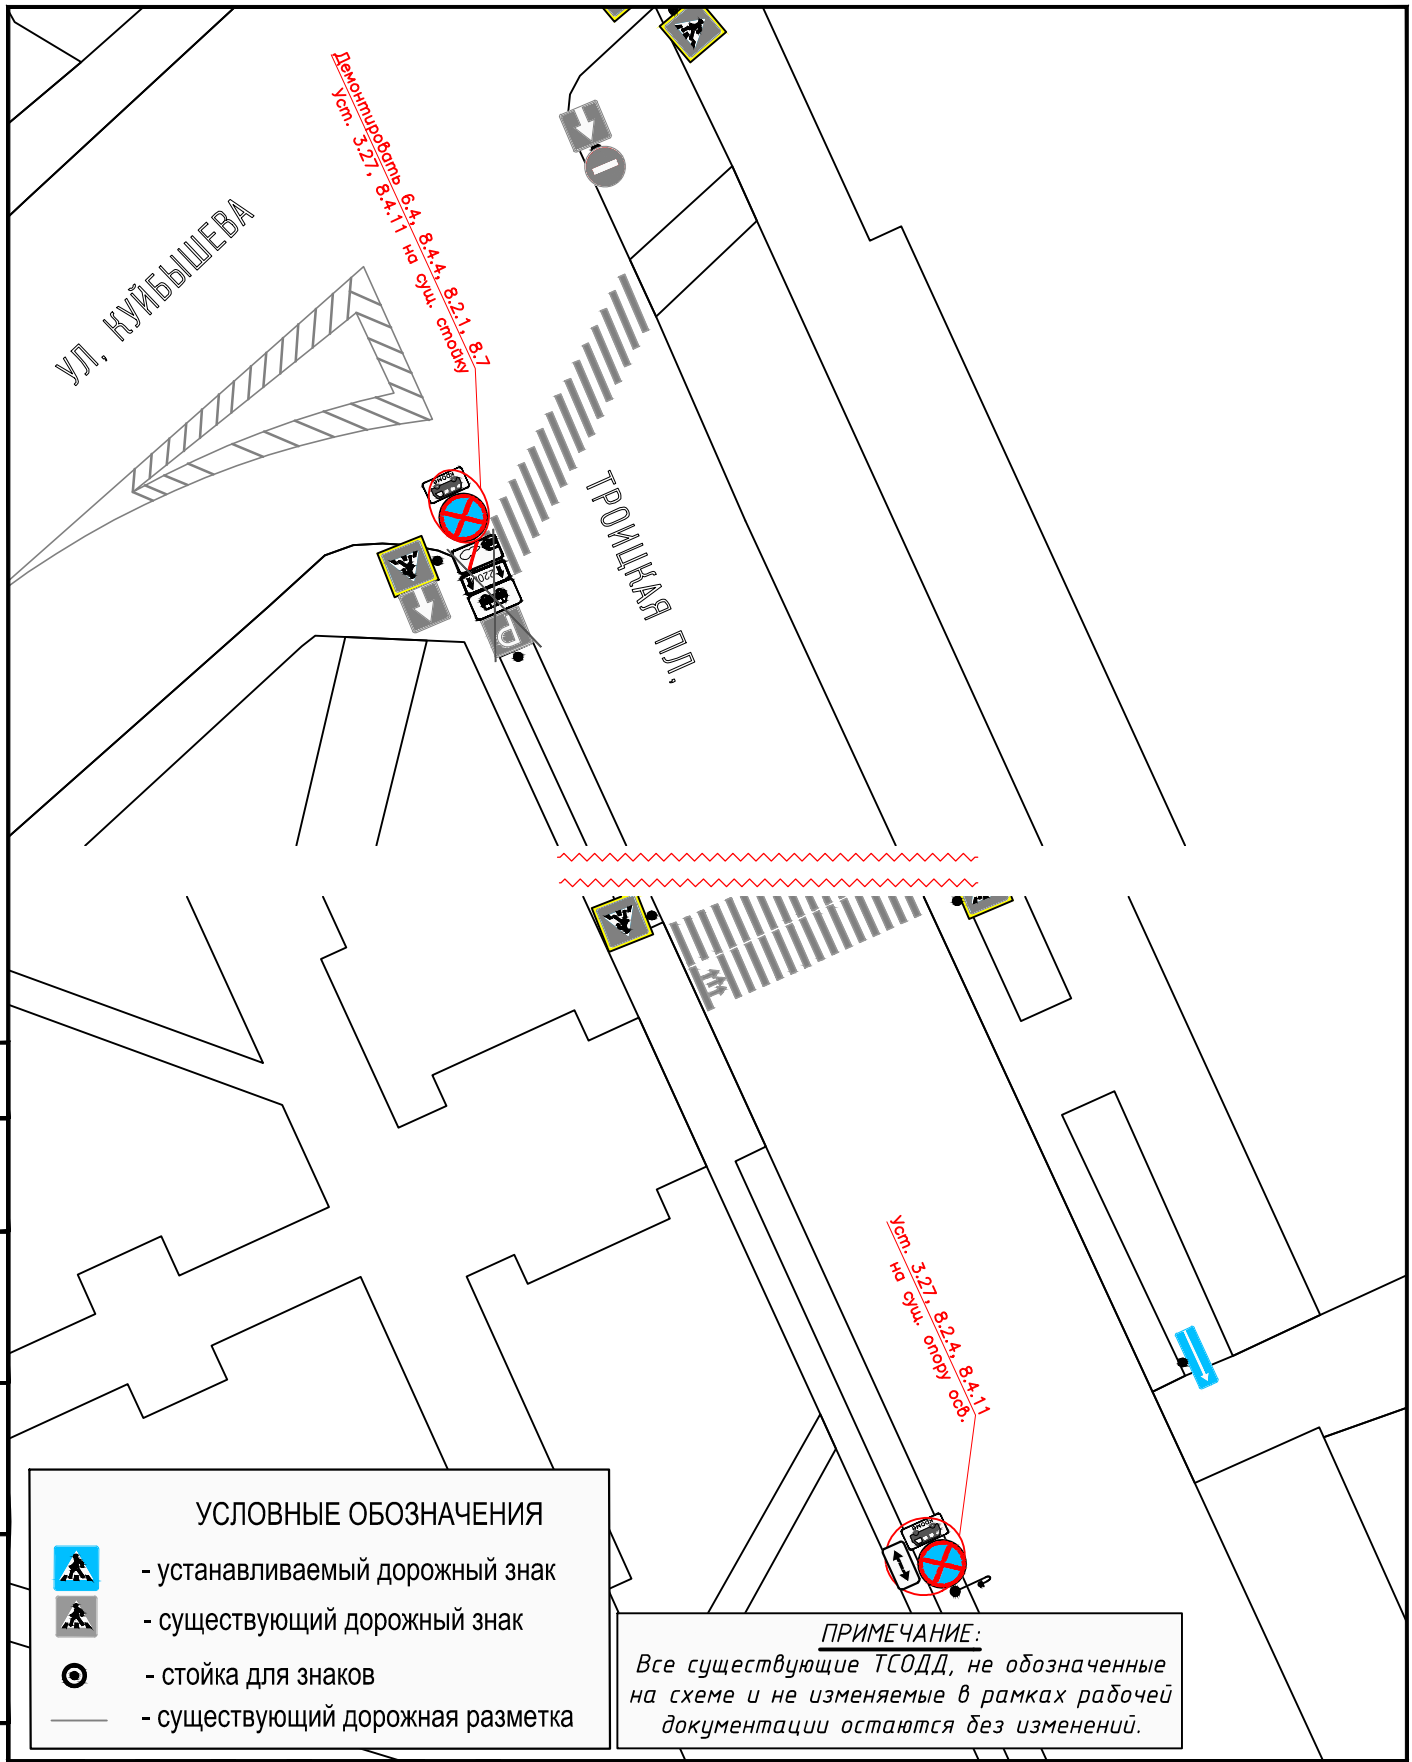

Согласовано

Взам. инв. N

Подпись и дата

Инв.N подл.

Изм.	Кол.уч.	Лист	Nдок.	Подпись	Дата
Разработал		Григорьев			02.20
Проверил		Глебов			02.20
Н.контр.					

Схема организации дорожного движения

г. Санкт–Петербург, Петроградский р–н, Троицкая пл. П.С.

Стадия	Лист	Листов
Р	–	1

М1:500

СПб ГКУ "ДОДД"