

Проведение мероприятия:
с 08:30 до 11:00 27.05.2021
Мероприятие проводится с закрытием движения транспорта по Адмиралтейской наб. от Дворцового моста до Английской наб., Сенатской площади от Конногвардейского бульвара до Английской наб.

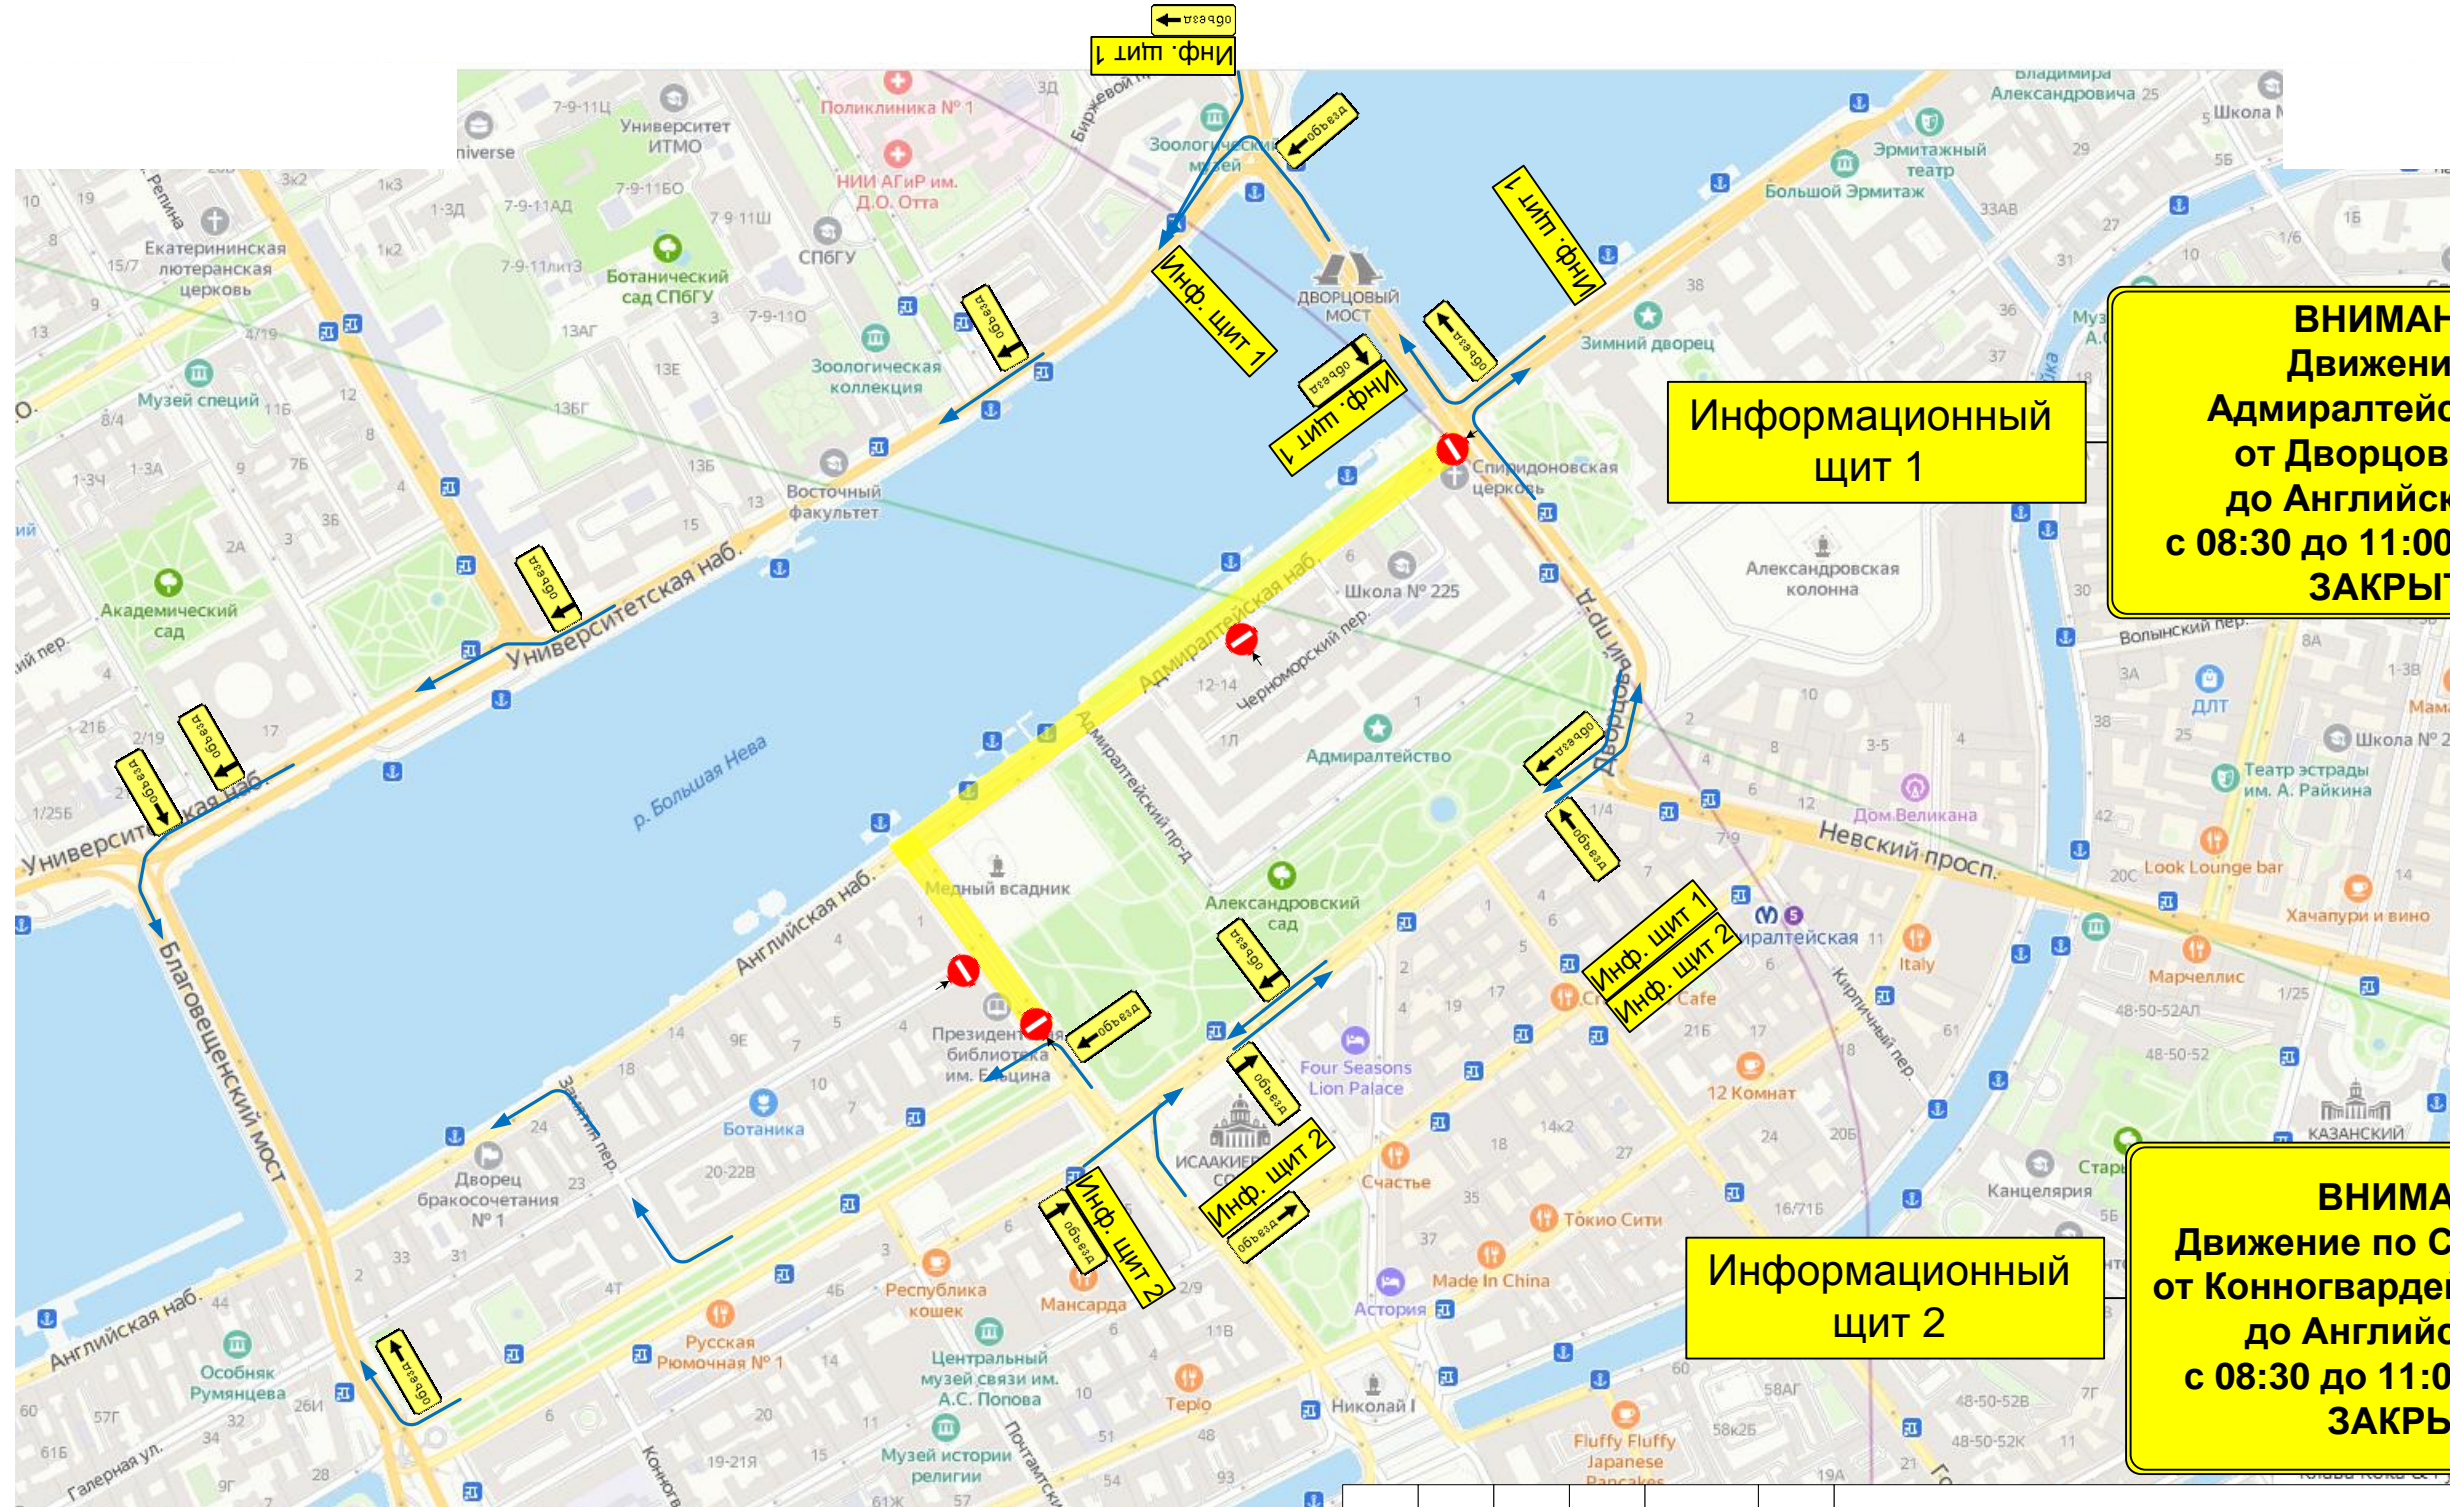
- в период мероприятия обеспечить безопасность движения пешеходов в зонах проведения мероприятия
- в период мероприятия обеспечить беспрепятственный доступ к зданиям и сооружениям автотранспорта специального назначения (полиция, скорая помощь, пожарные и т.д.), а также маломобильные группы населения (инвалиды колясочники)

Условные обозначения

●	структурная стойка	—	высокая надпись
○	временная стойка	—	временный дорожный барьер
■	автотранспортный (автомобильный)	○	регуляция
■	зона мероприятия	□	групповая автомобильная
●	структурный дорожный знак	□	временный дорожный знак



21/05-21-ОДД				
г. Санкт-Петербург, Адмиралтейская наб. от Дворцового моста до Английской наб., Сенатская площадь от Конногвардейского бульвара до Английской наб.				
Имя	Кол.уч.	Лист	№ док.	Дата
Разработал	Федоров			05.21
Проверил	Денисов			05.21
ГИП	Зуев			05.21
Н.контроль				
Проведение мероприятия			Страница	Листов
P			6-1	15
Схема ОДД Проведение мероприятия			ООО «ОДДПроект»	


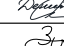
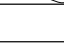
Схема объезда на время проведения мероприятия.
Закрытие движения транспорта по Адмиралтейской наб. от Дворцового моста до Английской наб.,
Сенатской площади от Конногвардейского бульвара до Английской наб.
с 08:30 до 11:00 27.05.2021
Объезд осуществляется по Дворцовому мосту - Университетской наб. – Дворцовому проезду -
Конногвардейскому бульвару – Благовещенскому мосту



ВНИМАНИЕ!
Движение по
Адмиралтейской наб.
от Дворцовой наб.
до Английской наб.
с 08:30 до 11:00 27.05.2021
ЗАКРЫТО!

ВНИМАНИЕ!
Движение по Сенатской пл.
от Конногвардейского бульв.
до Английской наб.
с 08:30 до 11:00 27.05.2021
ЗАКРЫТО!

 Зона производства работ
 Направление объезда

						21/05-21-ОДД			
						г. Санкт-Петербург, Английский пр. от д.4-6 до Рабочего пер.			
Изм.	Кол.уч.	Лист	№ док.	Подпись	Дата	Проведение мероприятия	Стадия	Лист	Листов
							Р	6-2	15
Разработал		Федоров			05.21				
Проверил		Денисов			05.21	Схема объезда	ООО «ОДДПроект»		
		Зуев			05.21				
Н.контроль									