


Участок введения одностороннего движения

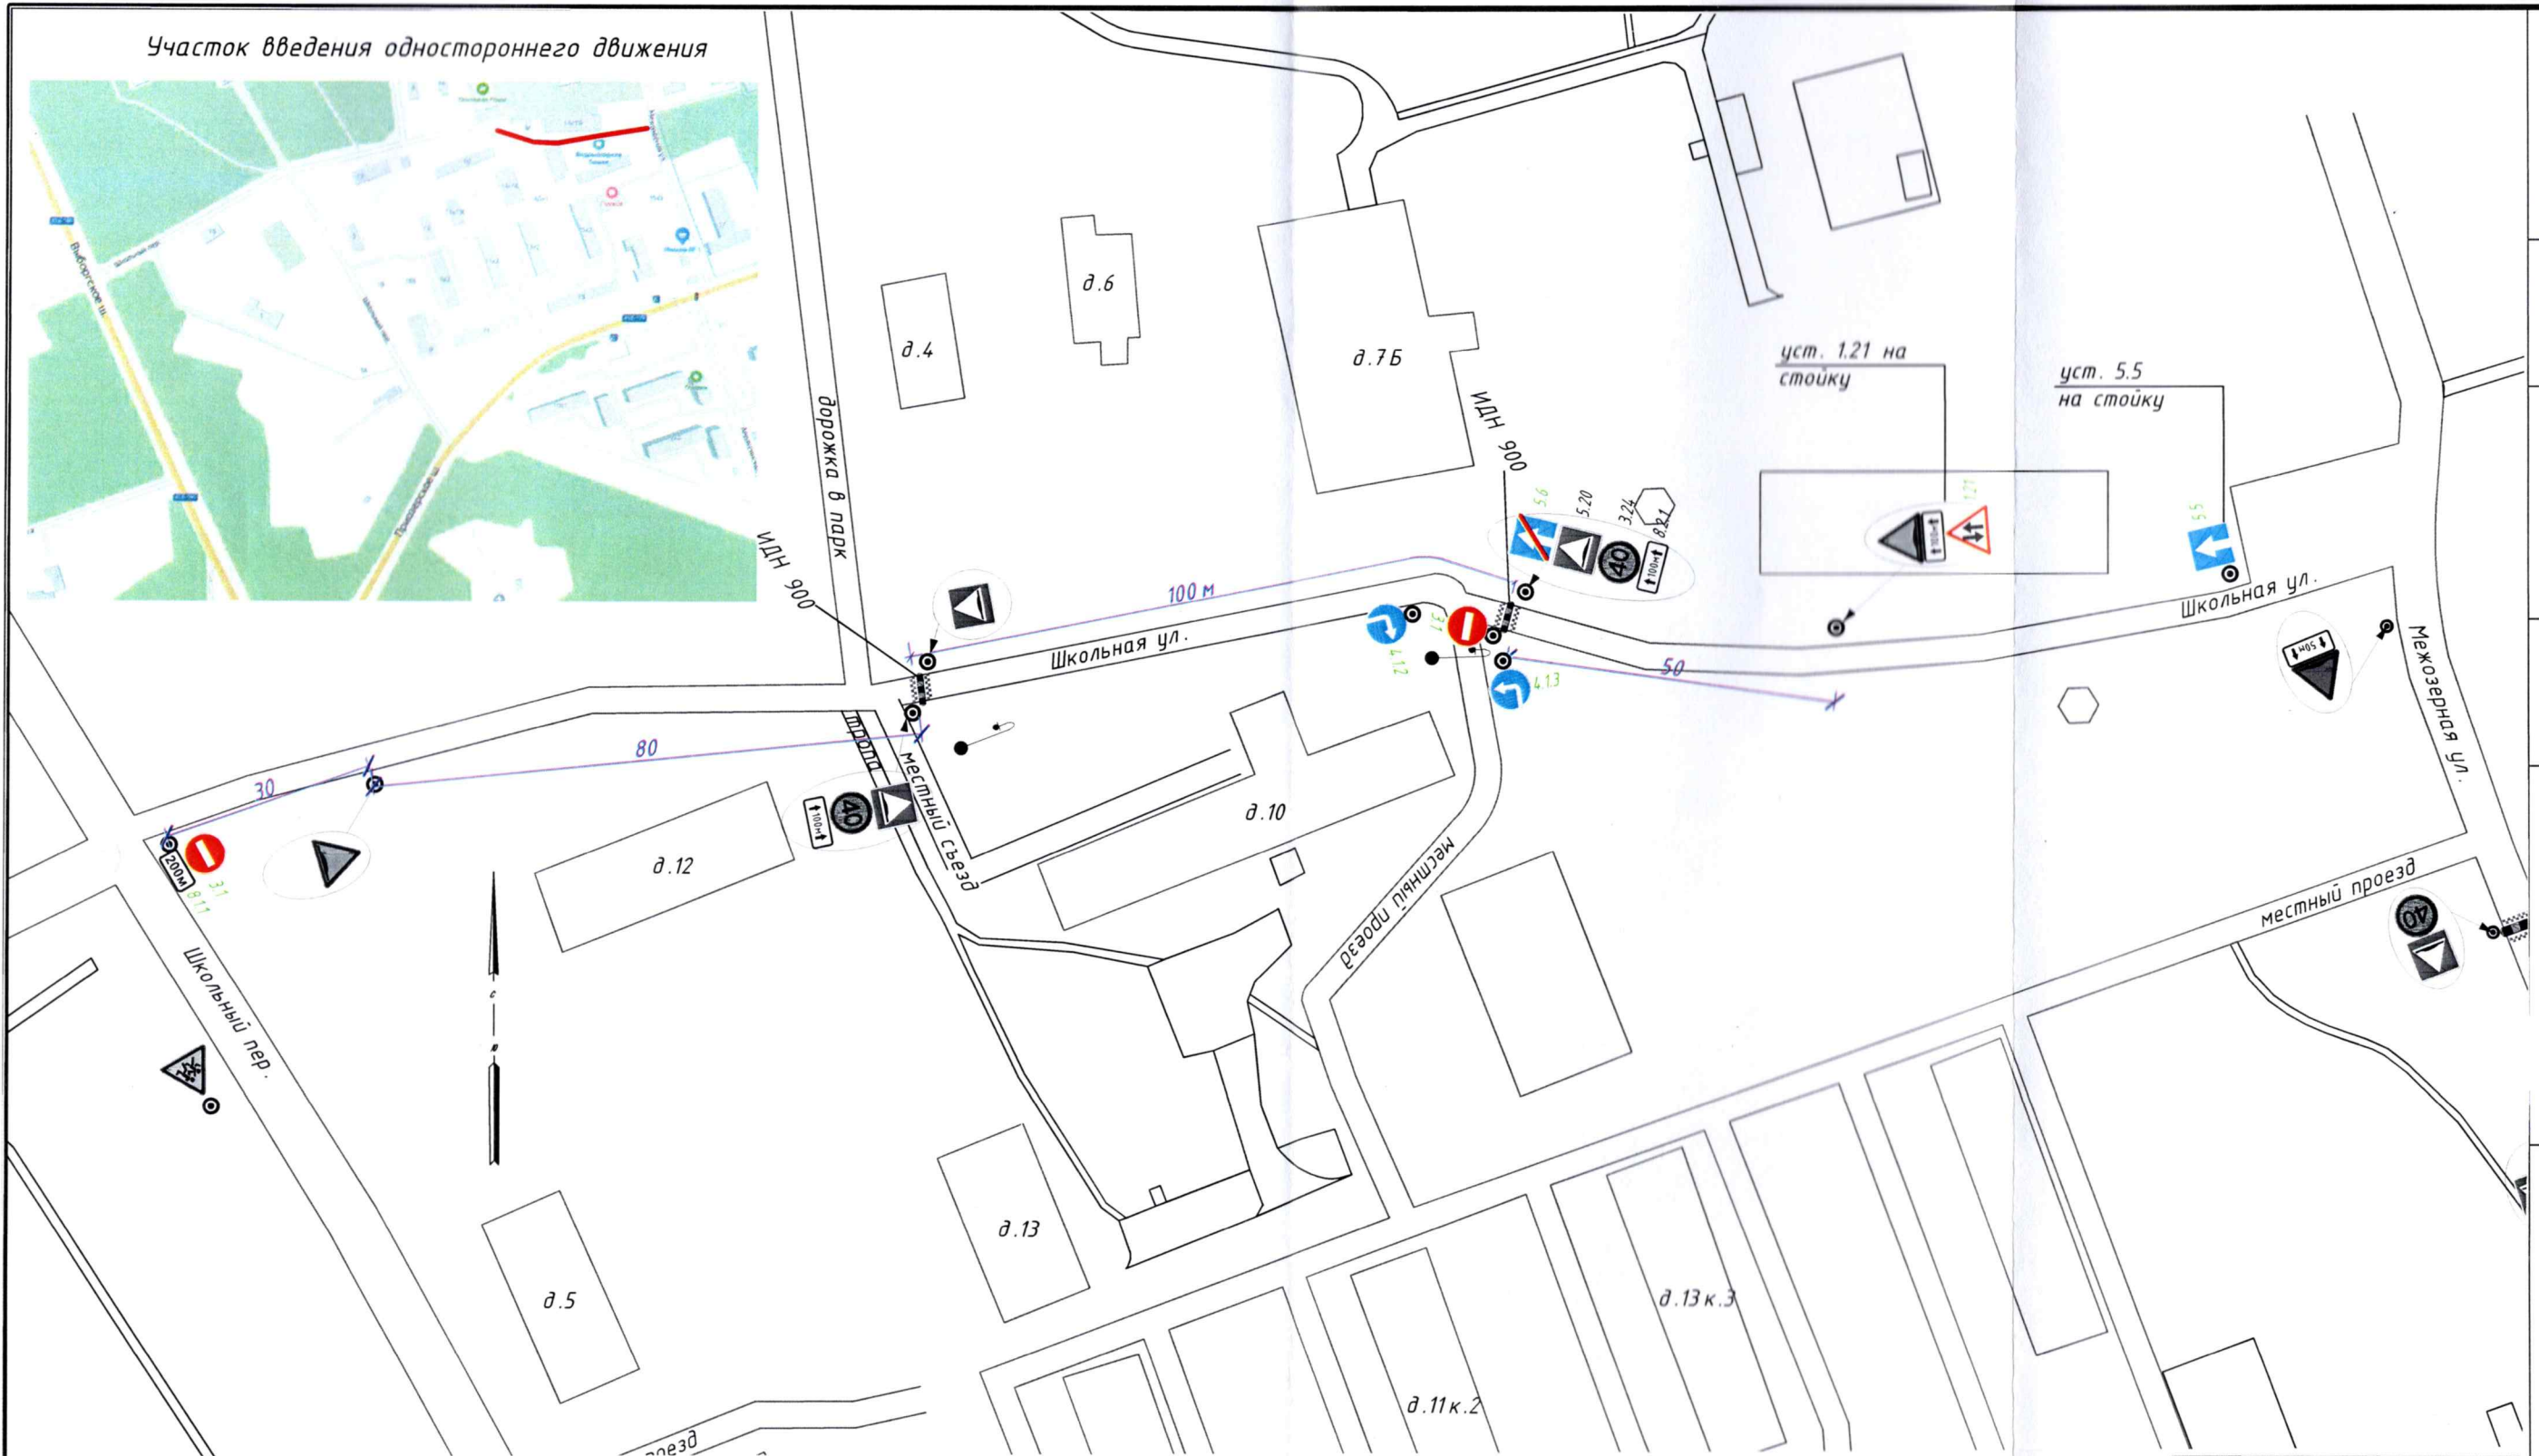

**СОГЛАСОВАНЫ**  
 - ДИСЛОКАЦИЯ ДОРОЖНЫХ ЗНАКОВ  
 - СХЕМА ДОРОЖНОЙ РАЗМЕТКИ  
 СПБГКУ «ДОДД»  
 А.В. ШКОВЛЕВА  
 09.10.2020

- УСЛОВНЫЕ ОБОЗНАЧЕНИЯ:**
- существующий дор. знак
  - проектируемый дор. знак
  - дорожное ограждение
  - существующий тротуар / пешеходная дорожка
  - опора освещения
  - линии дорожной разметки

ИП Малышева	МО Парголово п. Парголово, ул. Школьная (территория Осиновая Роша)	Схема дислокации ТСОДД М1:1000	ГИП Проект.	Павленко	2018г. октябрь	лист сектор 31
-------------	--	-----------------------------------	----------------	----------	-------------------	-------------------