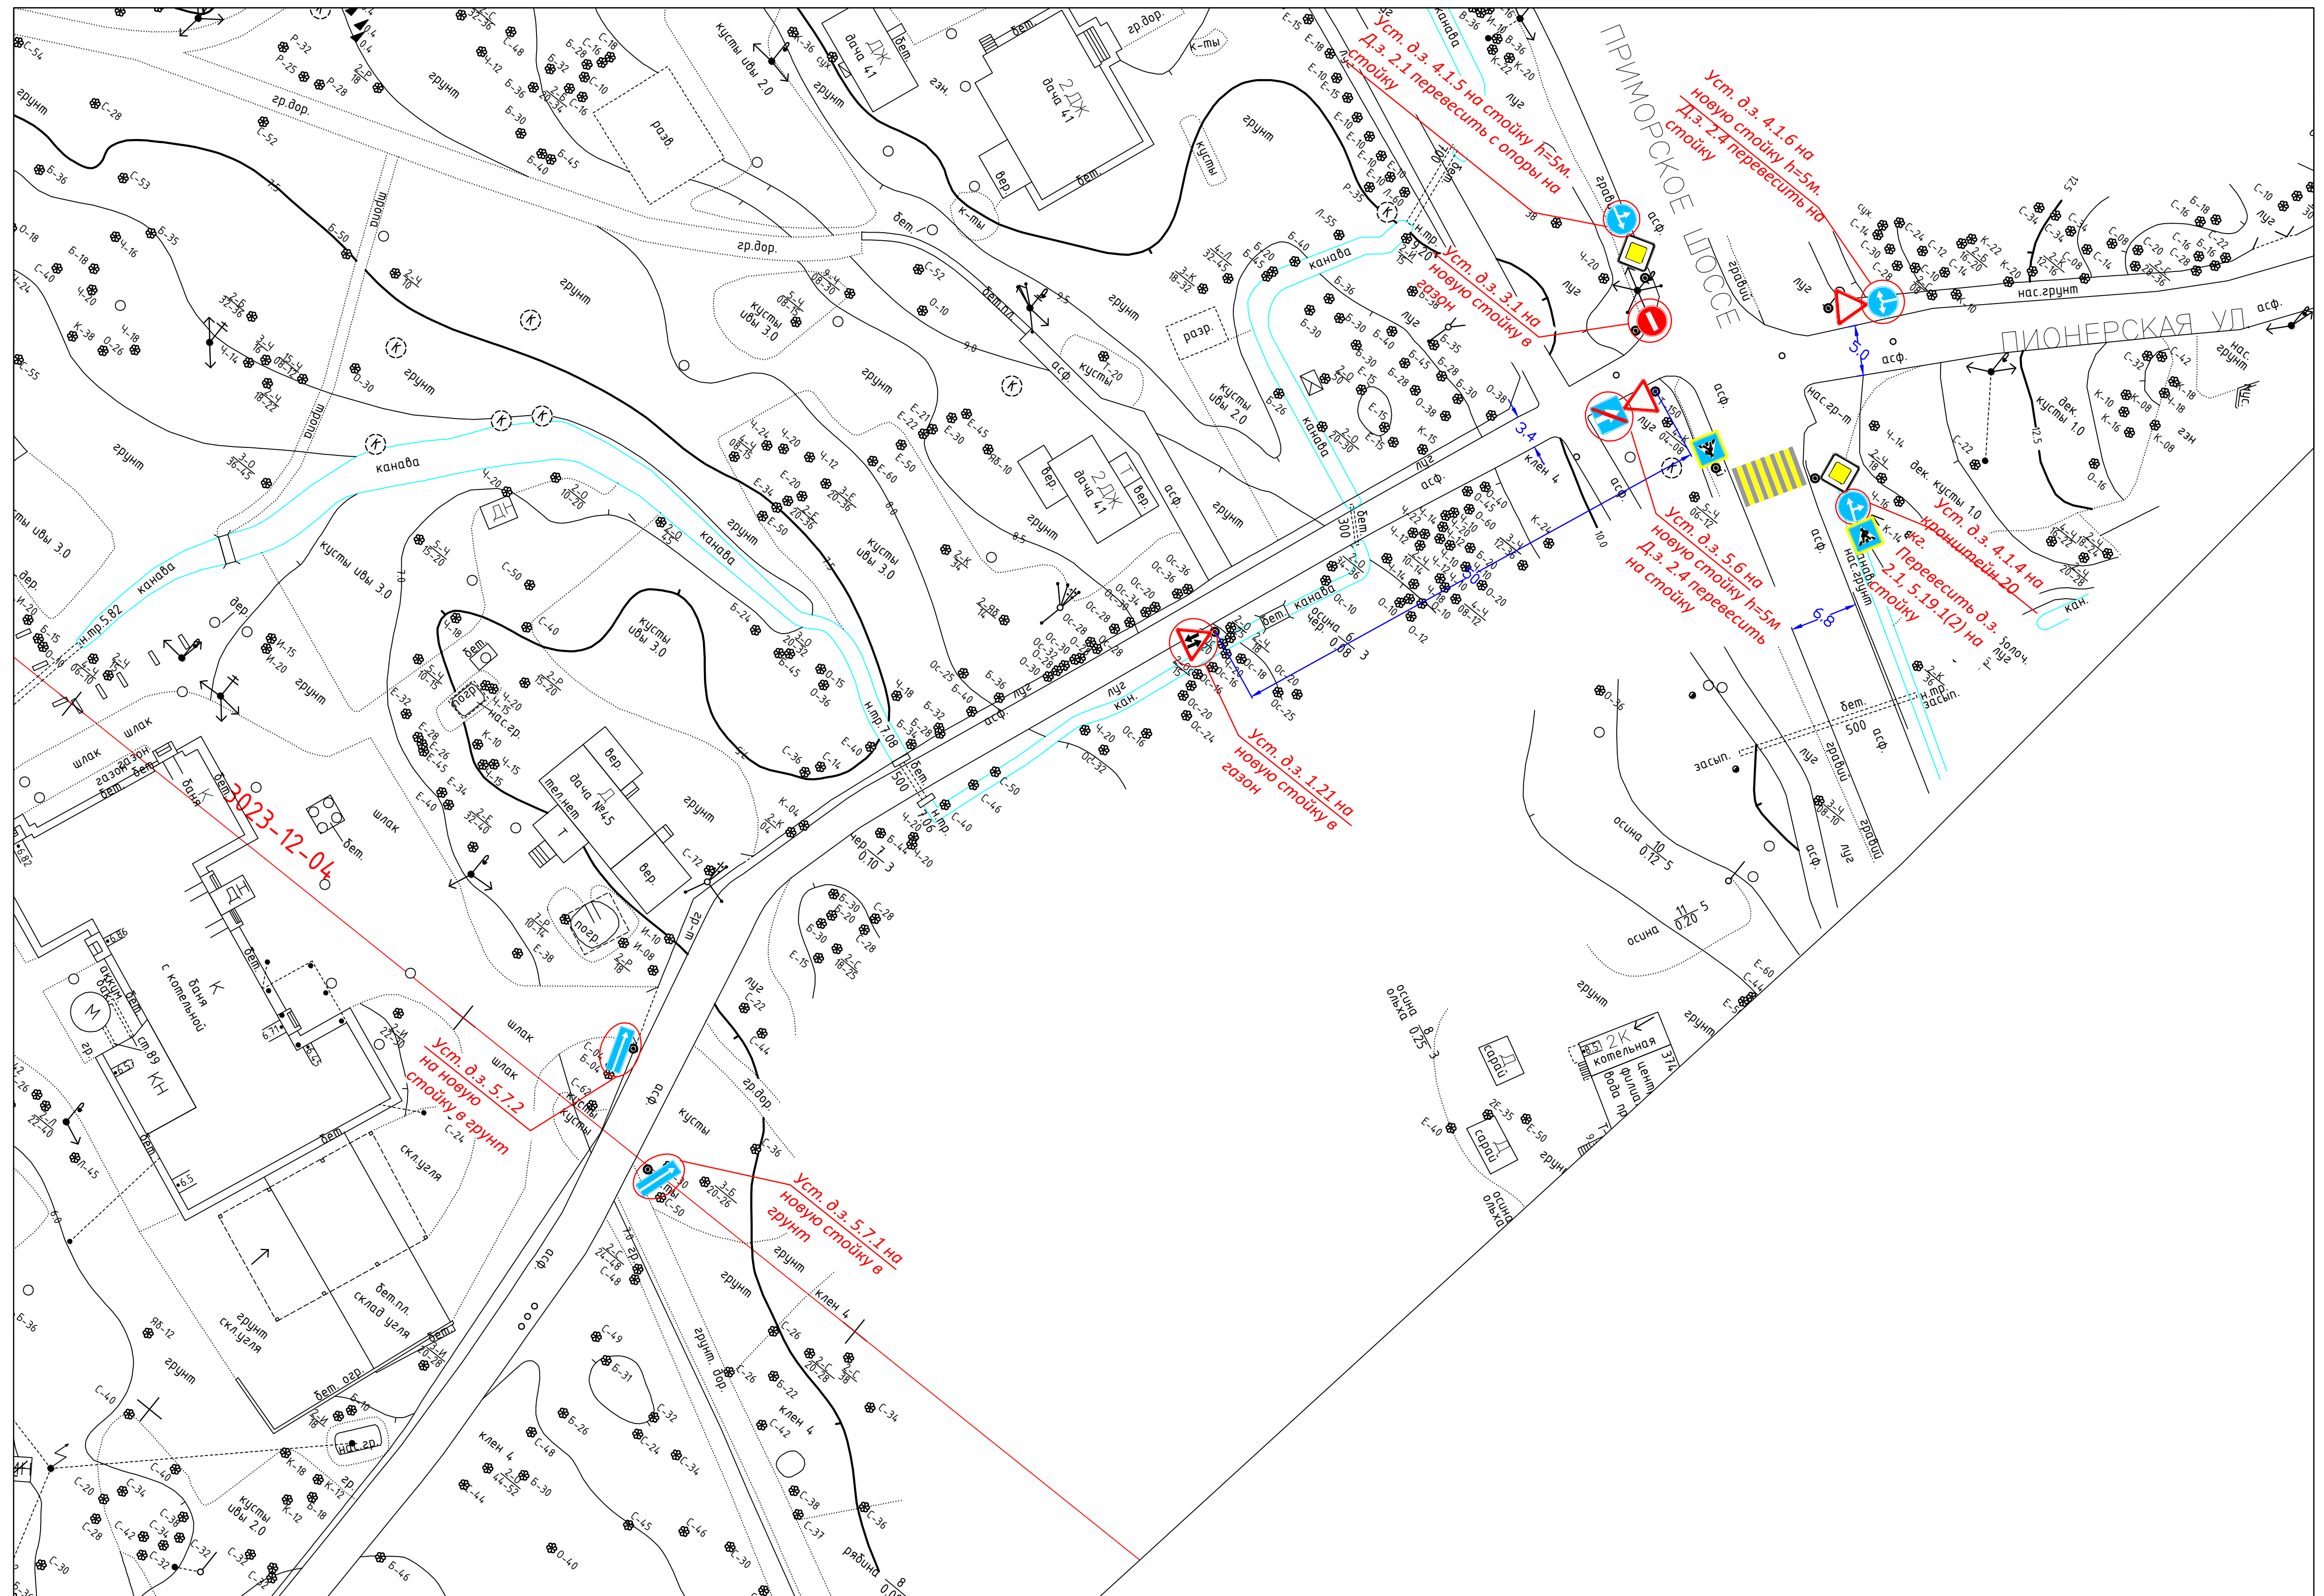

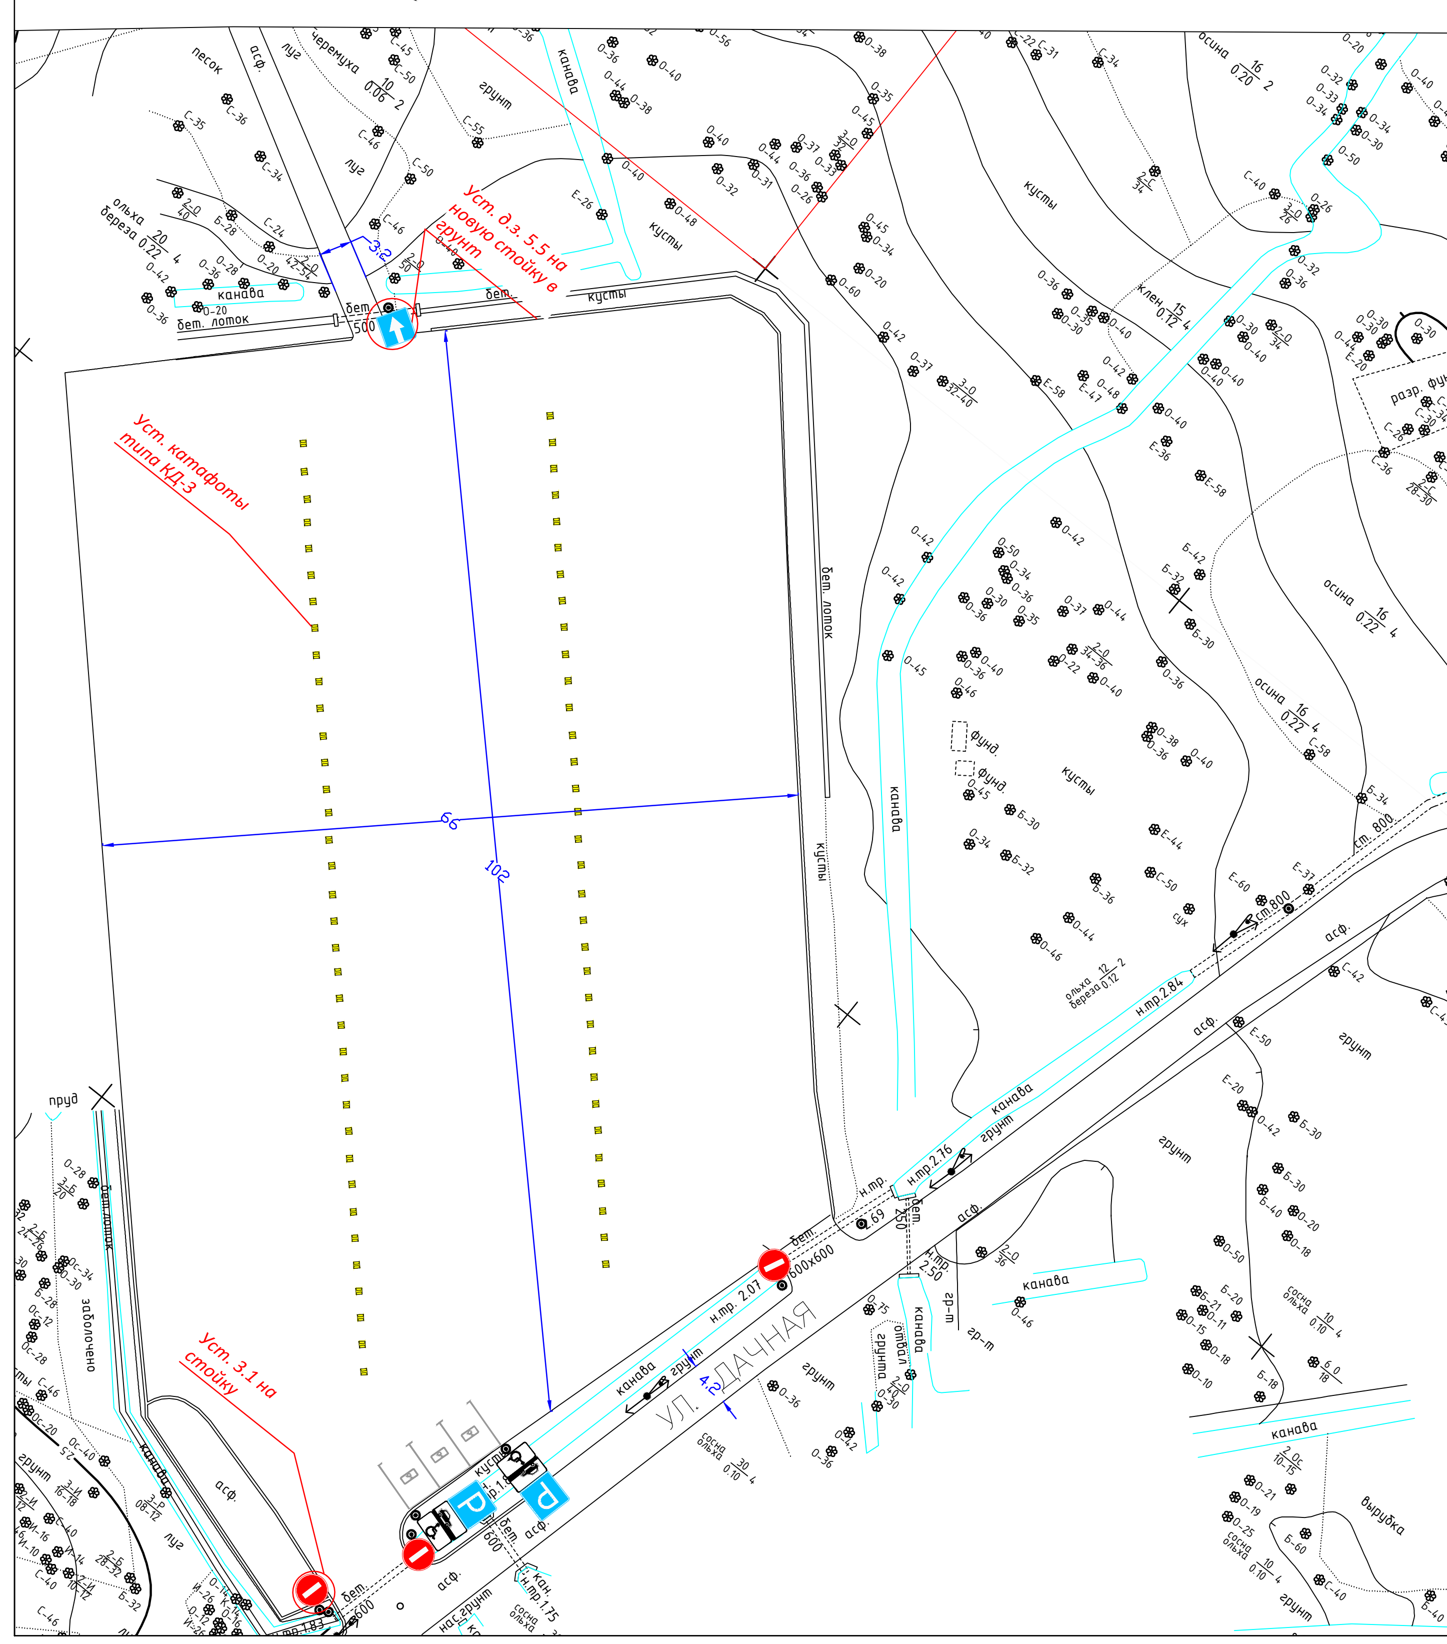

УСЛОВНЫЕ ОБОЗНАЧЕНИЯ

- устанавливаемое типовое пешеходное ограждение
- проектируемый подход в твердом покрытии (гранитная крошка)
- проектируемая остановочная площадка для общественного пассажирского транспорта
- проектируемое занижение бордюрного камня L=1,3 м
- устанавливаемая на постоянную основу стойка d=76 мм
- существующая опора
- устанавливаемый на постоянную дислокацию дорожный знак
- демонтируемый дорожный знак

ПРИМЕЧАНИЕ:
Все существующие ТСОДД, не обозначенные на схеме и не изменяемые в рамках рабочей документации остаются без изменений.

Изм.	Кол.уч	Лист	№Док.	Подпись	Дата
Разработал		Глазунова			01.21
Проверил		Глебов			01.21

г. Санкт-Петербург, Курортный район,
пос. Солнечное, Дачная ул., Проезд без названия

Схема установки технических средств организации дорожного движения

Стадия	Лист	Листов
Р	1	1

М 1:500

СПб ГКУ "ДОДД"