

**УСЛОВНЫЕ ОБОЗНАЧЕНИЯ:**


-  - зона проведения мероприятия
-  - направление движения транспорта

Дата и время проведения мероприятия: 2021г.

						<b>06-ТСОДД</b>			
						Проект организации дорожного движения на время проведения велогонки на Левашовском шоссе, г. Санкт-Петербург			
Изм.	Кол. уч.	Лист	№ док.	Подп.	Дата	Схема организации дорожного движения на время проведения велогонки	Стадия	Лист	Листов
ГИП							Р	1	1
Нач. отд.									
Исполн.	Морозов								
Н. контр.	Симаков					Ситуационная схема ОДД	odd.spb.ru		

Согласовано

Инв. № подл.	
Подп. и дата	
Взам. инв. №	

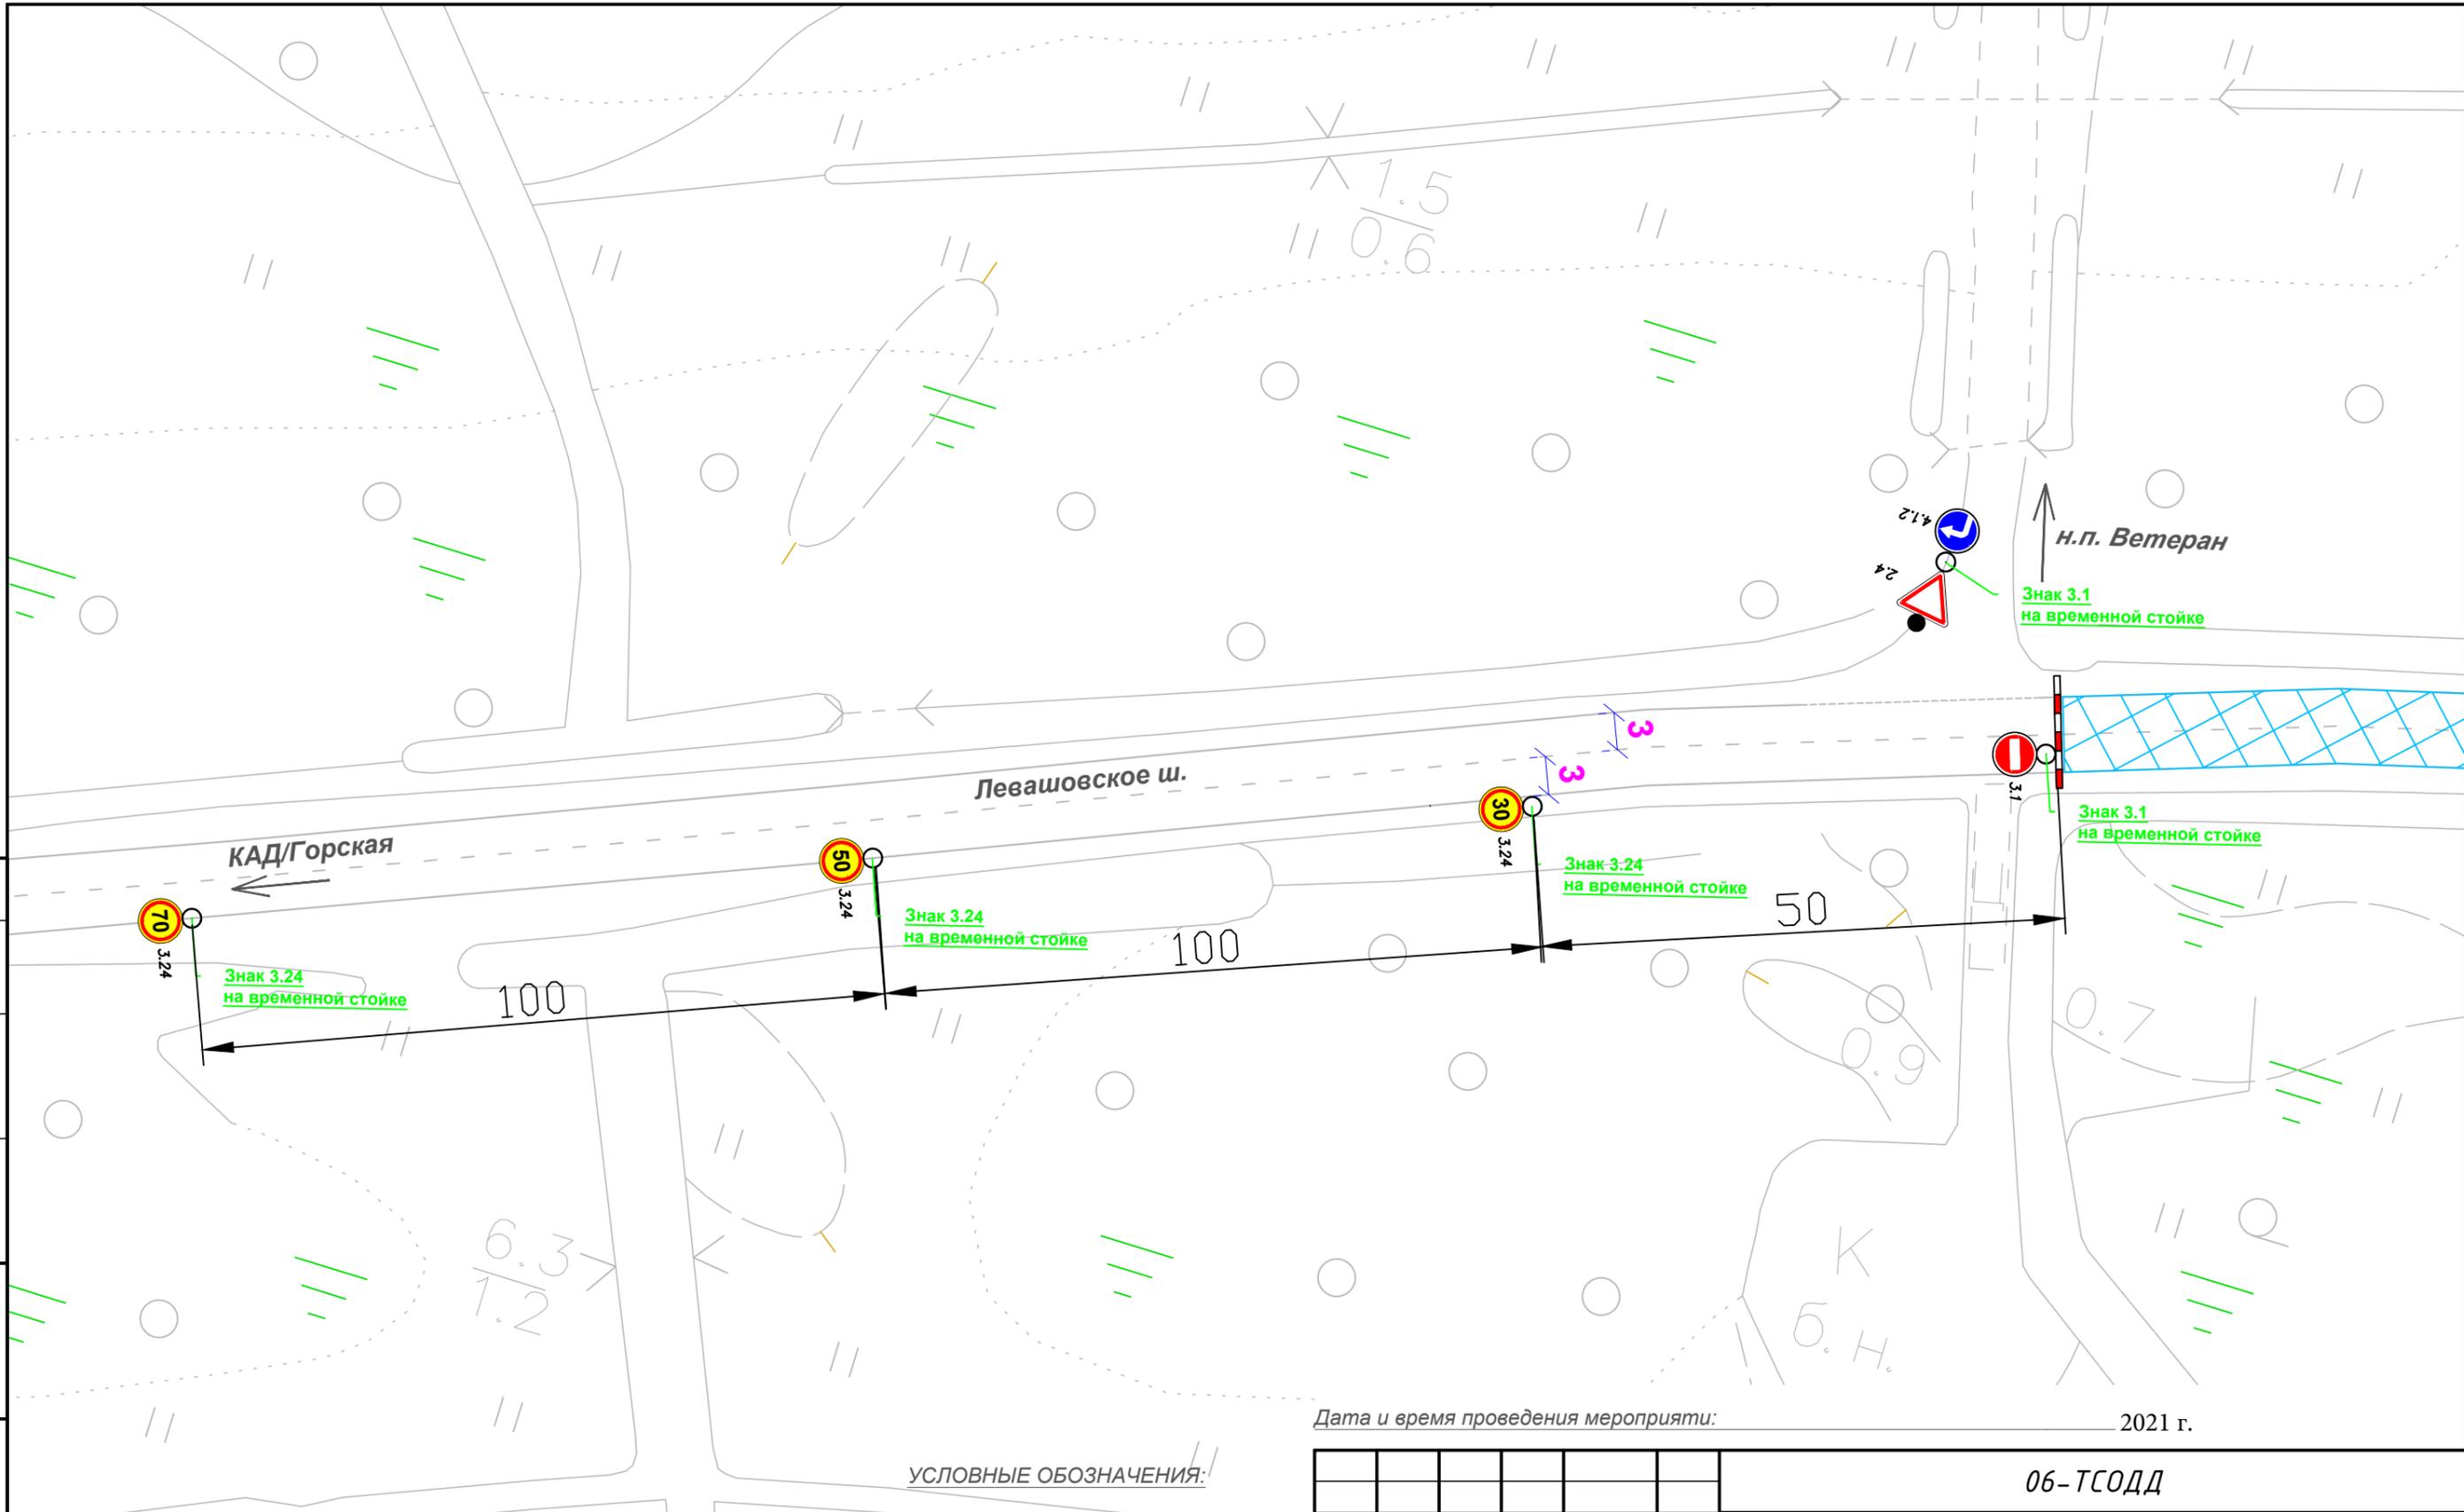

Дата и время проведения мероприятия: \_\_\_\_\_ 2021 г.

**УСЛОВНЫЕ ОБОЗНАЧЕНИЯ:**

-  - водоналивные разраждения
-  3.1 - существующие дорожные знаки
-  4.1.3 - временные дорожные знаки
-  - зона проведения мероприятия


						<b>06-ТСОДД</b>					
						Проект организации дорожного движения на время проведения велогонки на Левашовском шоссе, г. Санкт-Петербург					
Изм.	Кол. уч.	Лист	№ док.	Подп.	Дата	Схема организации дорожного движения на время проведения велогонки	Стадия	Лист	Листов		
ГИП							Р	2	2		
Нач. отд.											
Исполн.		Морозов									
Н. контр.		Симаков				Схема ОДД №2					
						odd.spb.ru					

Согласовано

Инв. № подл. Подп. и дата. Взам. инв. №

Согласовано

Инв. № подл. Подп. и дата. Взам. инв. №

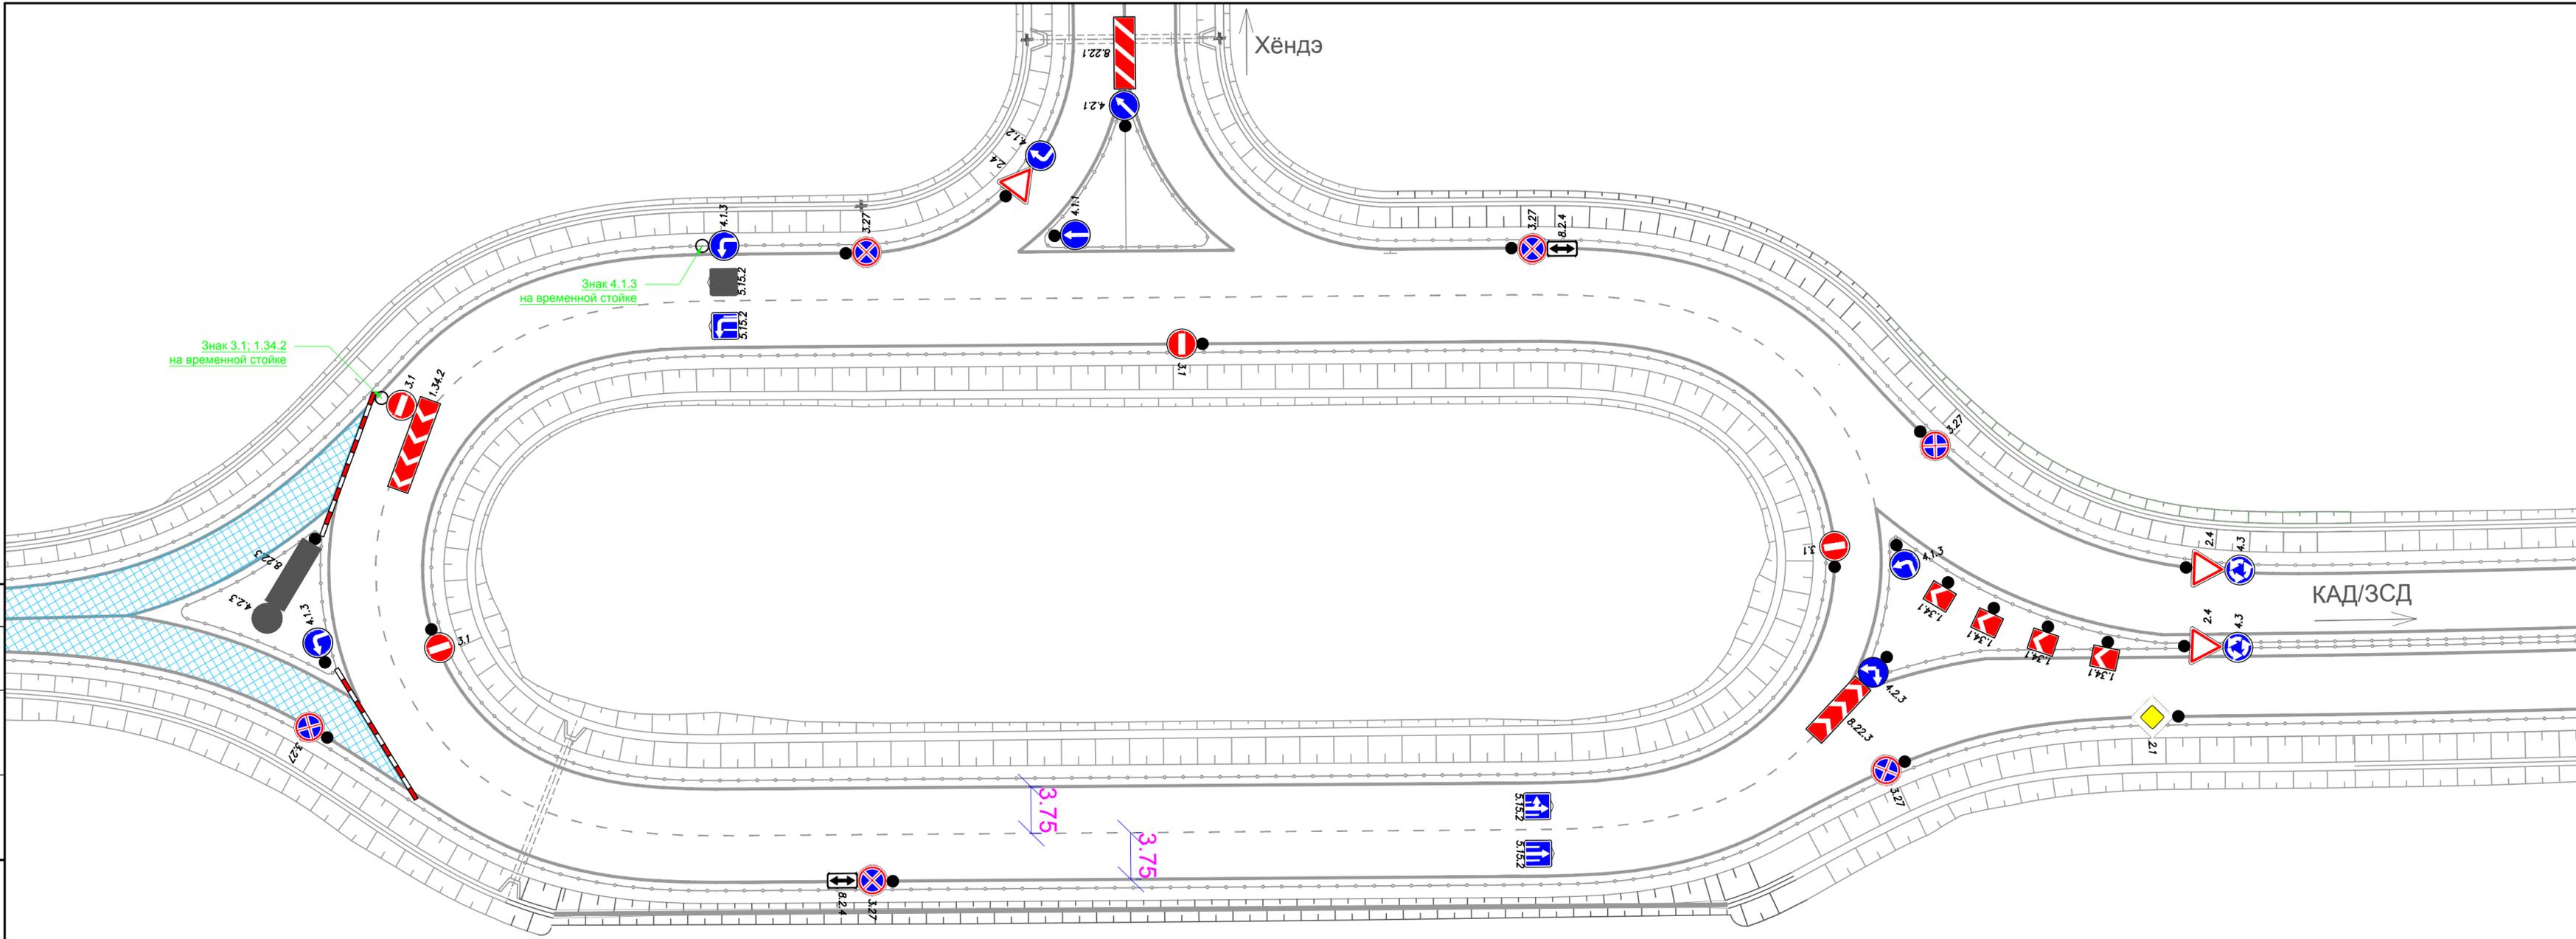

УСЛОВНЫЕ ОБОЗНАЧЕНИЯ:

-  - водоналивные ограждения
-  3.1 - существующие дорожные знаки
-  4.1.3 - временные дорожные знаки
-  5.15.3 - зачехляемые дорожные знаки
-  - зона проведения мероприятия

Дата и время проведения мероприятия: 2021 г

						<b>06-ТСОДД</b>			
						Проект организации дорожного движения на время проведения велогонки на Левашовском шоссе, г. Санкт-Петербург			
Изм.	Кол. уч.	Лист	№ док.	Подп.	Дата	Схема организации дорожного движения на время проведения велогонки	Стадия	Лист	Листов
ГИП							Р	1	2
Нач. отд.									
Исполн.	Морозов								
Н. контр.	Симаков					Схема ОДД		odd.spb.ru	