
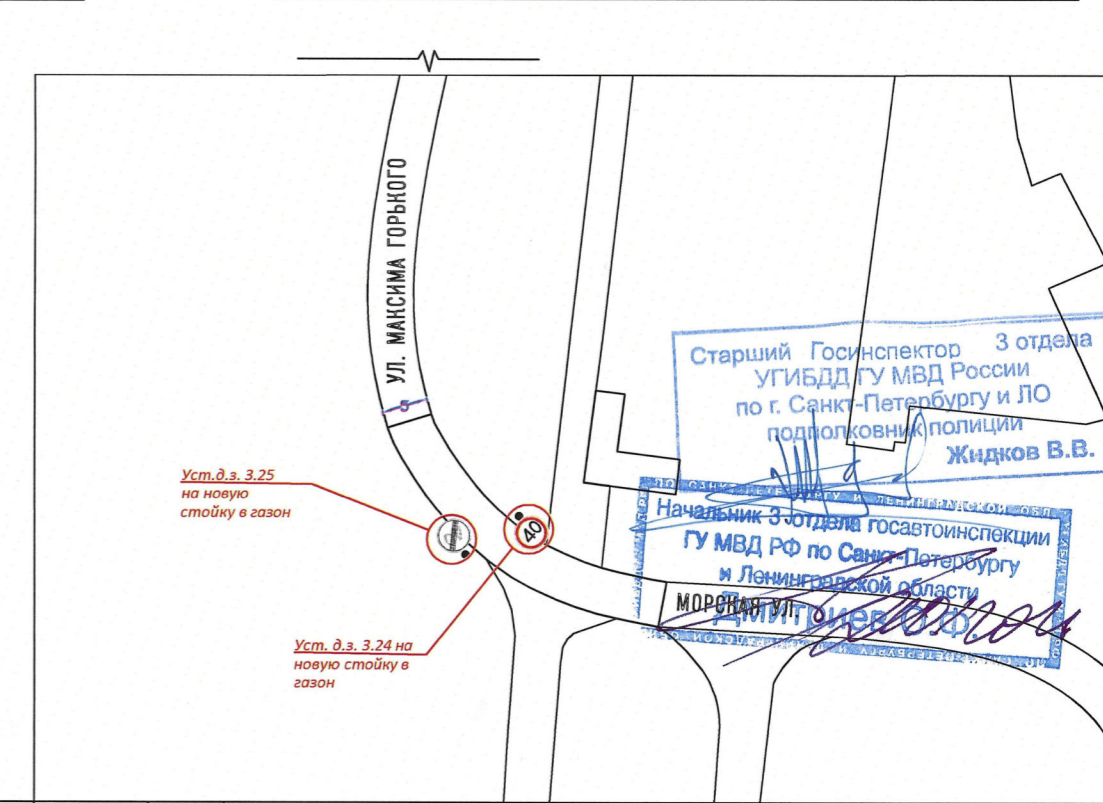
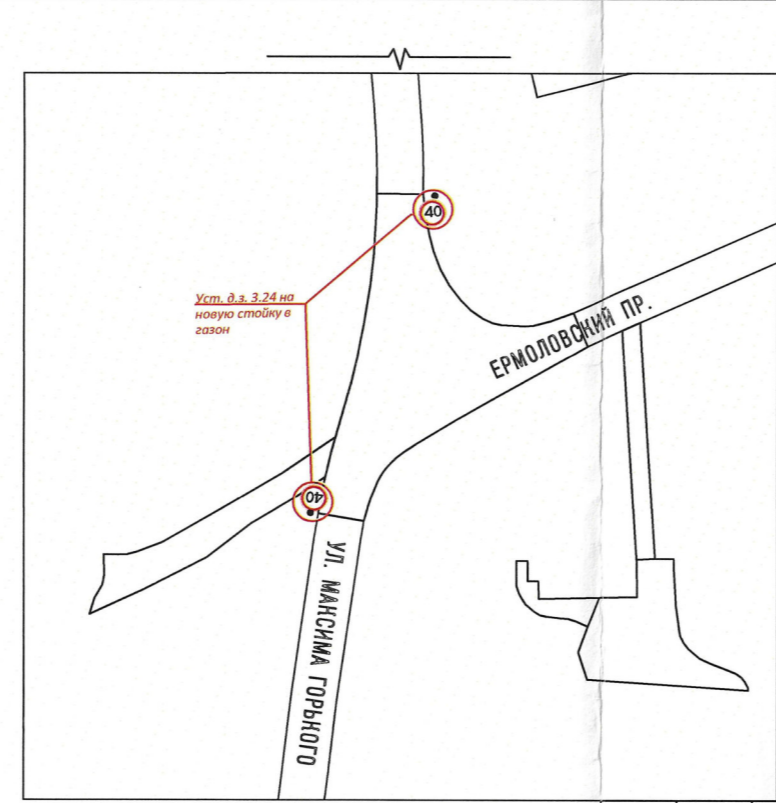


СХЕМА ПРЕДСТАВЛЕНА В СООТВЕТСТВИИ С ПИСЬМОМ ВХ № 46546 ОТ 28.12.2020г.

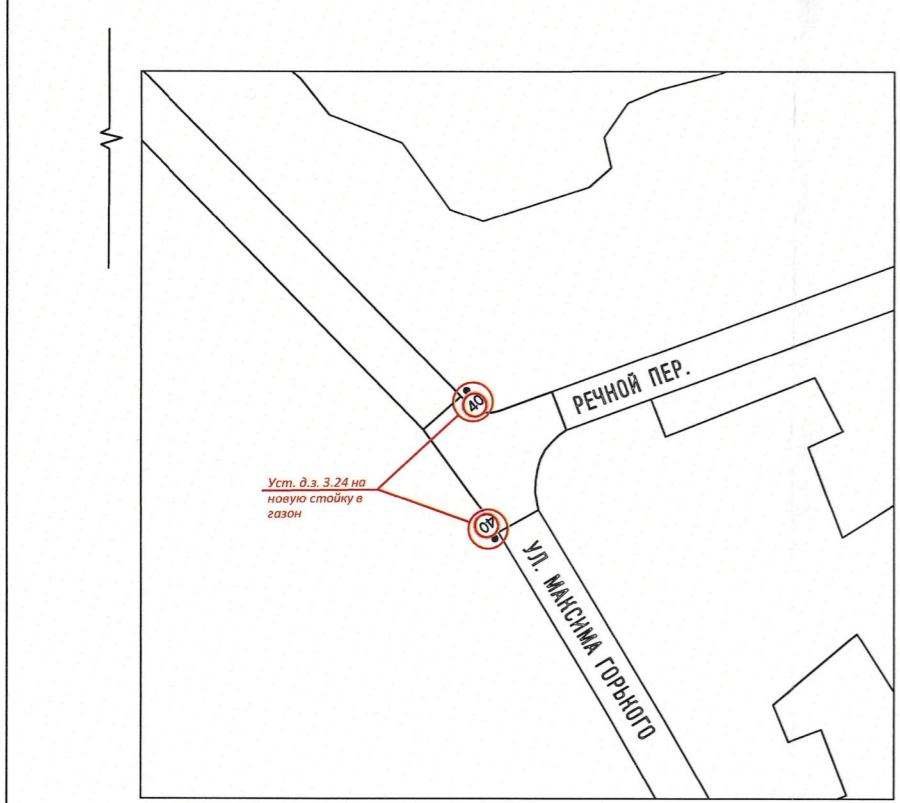

ПРИМЕЧАНИЕ:
Все существующие ТСОДД, не обозначенные на схеме и не изменяемые в рамках рабочей документации остаются без изменений.

Изм.	Кол.уч.	Лист	№ док.	Подпись	Дата
Разработал		Глазунова			
Проверил		Глебов			

Санкт-Петербург, Курортный район, г. Сестрорецк, ул. Максима Горького			
Схема расстановки ТСОДД	Стадия	Лист	Листов
	Р	1	1
СПб ГКУ "ДОДД"			