

Установка временных дорожных знаков запрещающих остановку: с 00:00 19.08.2021

25/07-21-ОДД

г. Санкт-Петербург, Вознесенский пр. от ул. Малая Морская до ул. Большая Морская; ул. Большая Морская д.29-39; ул. Малая Морская от д.14 до Почтамтской ул.

Изм.	Кол.уч.	Лист	№ док.	Подпись	Дата
Разработал				Федоров	07.21
Проверил				Денисов	07.21
ГИП				Зуев	07.21
Н.контроль					


Проведение киносъемки

Схема ОДД
1 этап.
Установка временных дорожных знаков запрещающих остановку

Стадия	Лист	Листов
Р	6-1	15

ООО «ОДДПроект»

**Схема объезда на время проведения киносъемки.
 Перекрытие движения на кадр(5-10мин.) по Малой Морской ул. на участке от Почтамтской ул. до Вознесенского пр.;
 Вознесенскому пр. от Большой Морской ул. до Адмиралтейского пр.
 с 05:00 до 09:00 19.08.2021**

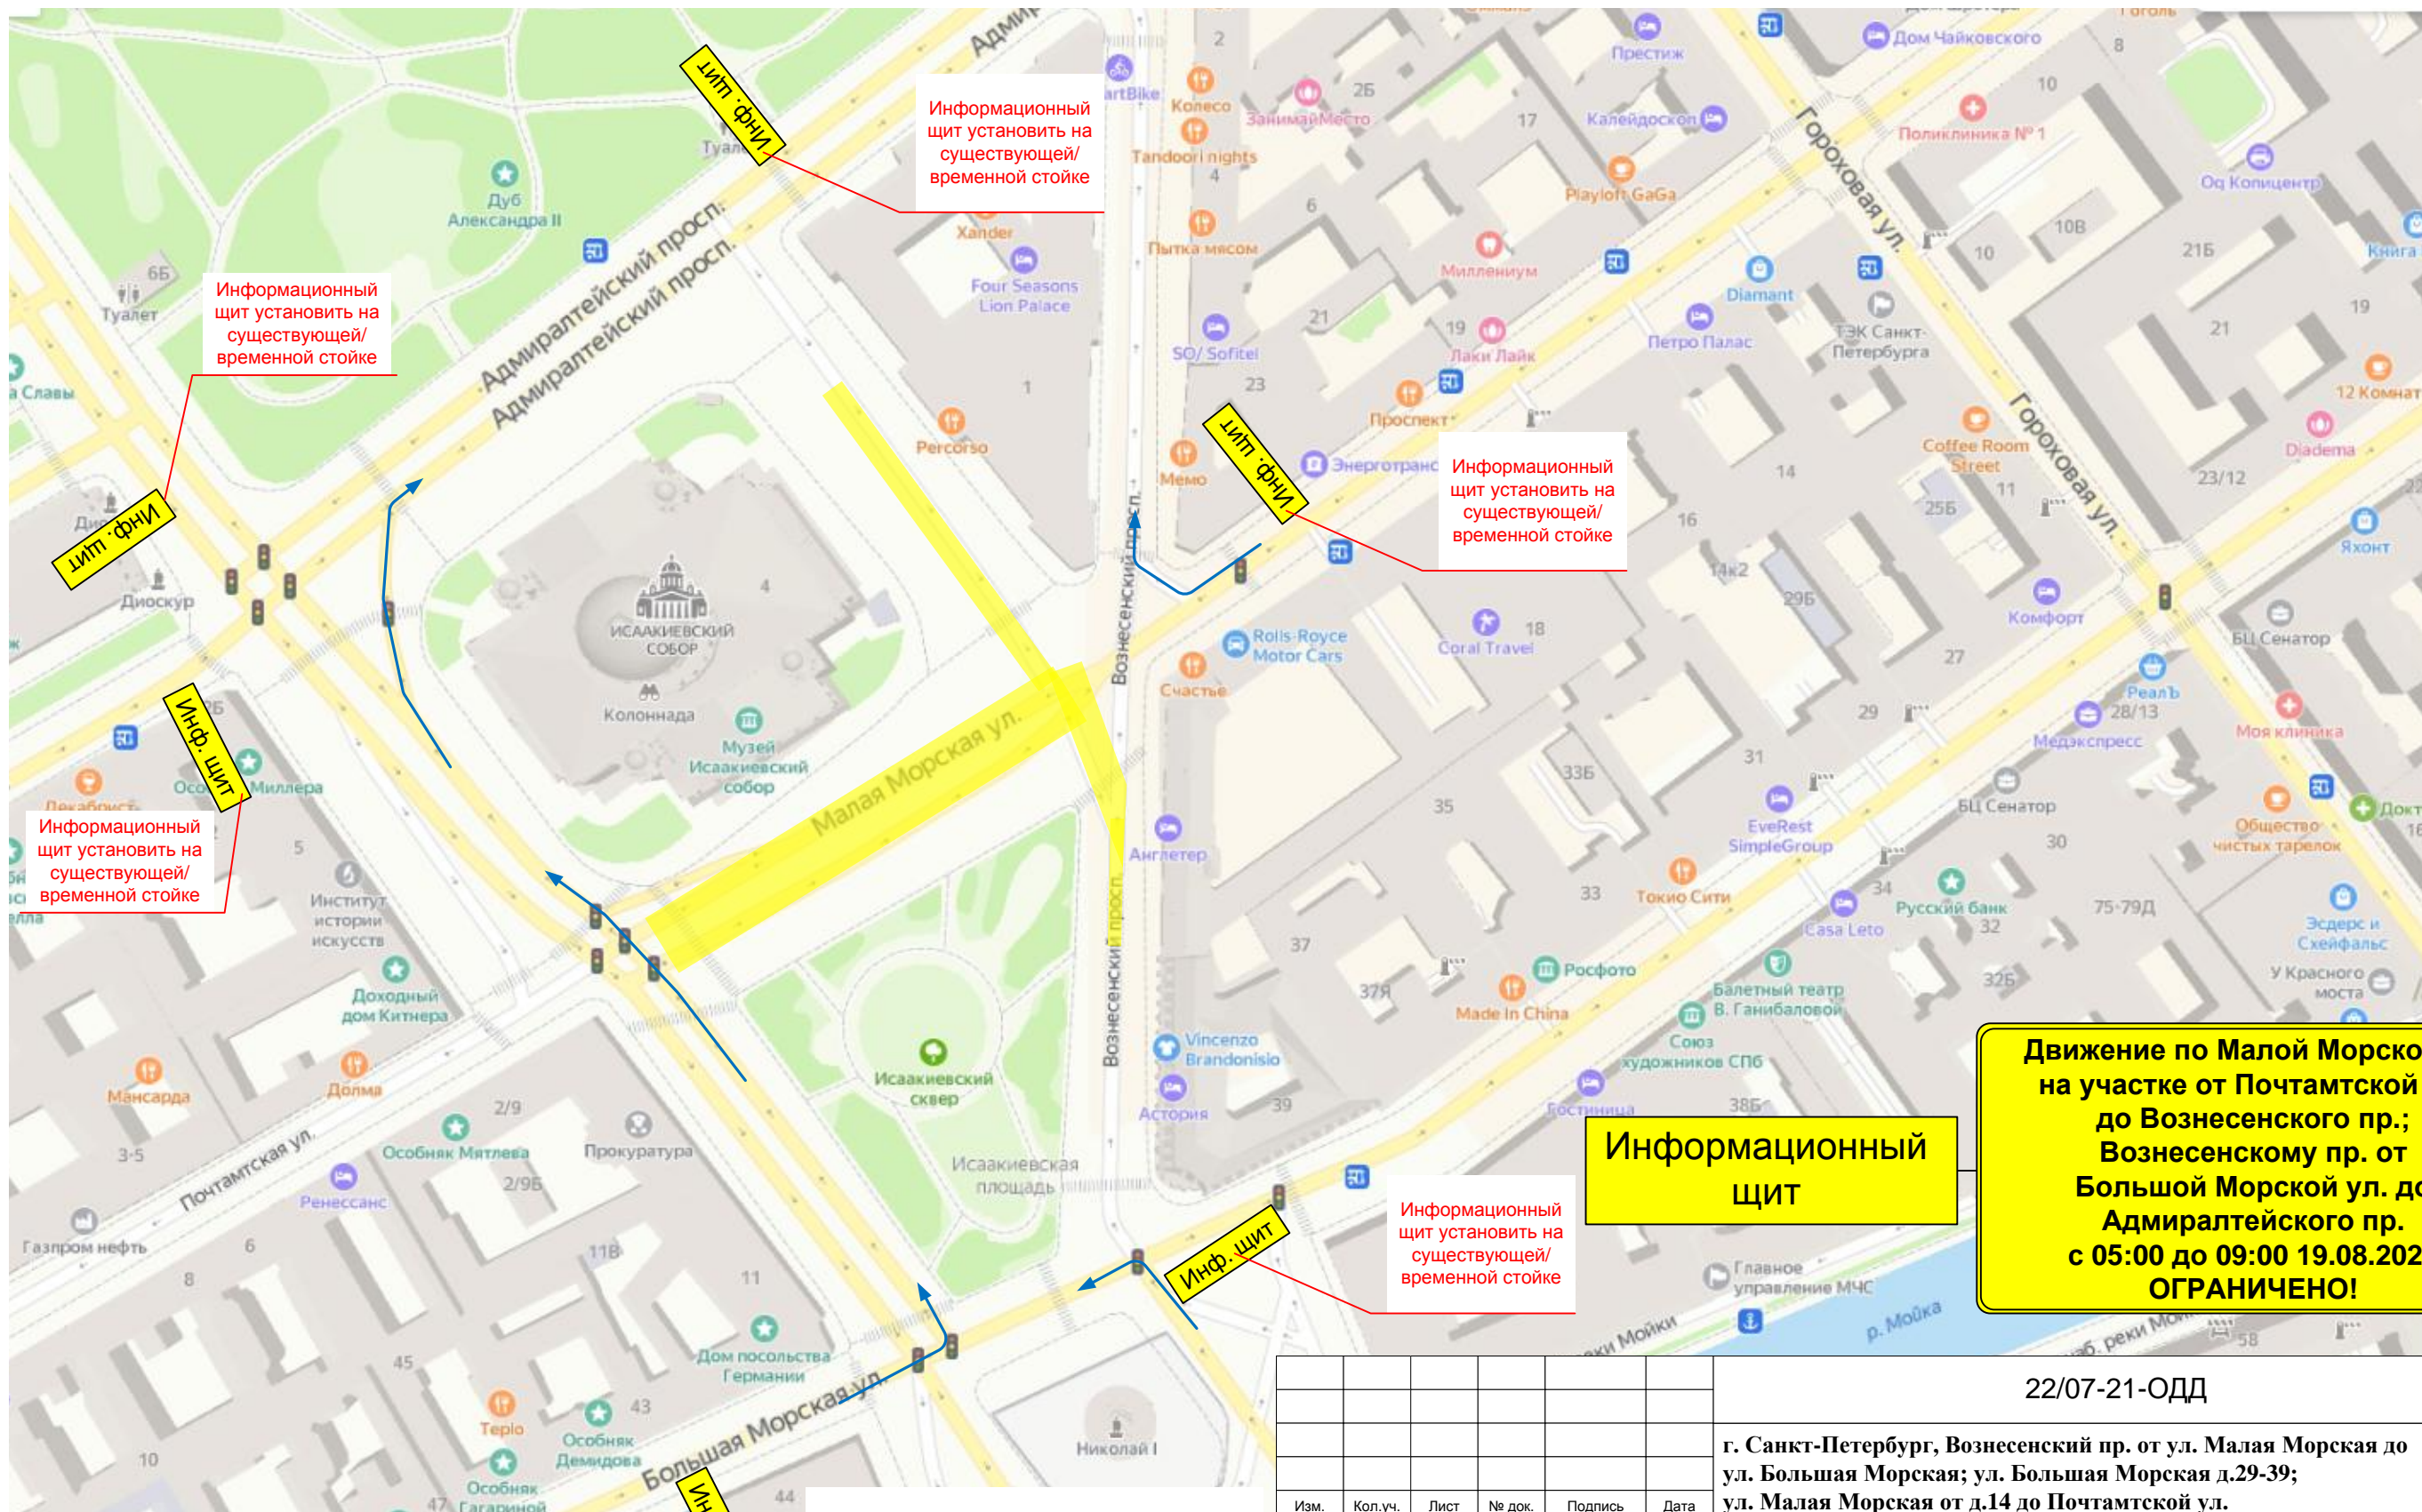

Информационный щит установить на существующей/временной стойке

Информационный щит установить на существующей/временной стойке

Информационный щит установить на существующей/временной стойке

Информационный щит установить на существующей/временной стойке

Информационный щит установить на существующей/временной стойке

Информационный щит

Информационный щит установить на существующей/временной стойке

Информационный щит

Информационный щит

Информационный щит

**Движение по Малой Морской ул.
 на участке от Почтамтской ул.
 до Вознесенского пр.;
 Вознесенскому пр. от
 Большой Морской ул. до
 Адмиралтейского пр.
 с 05:00 до 09:00 19.08.2021
 ОГРАНИЧЕНО!**

						22/07-21-ОДД			
						г. Санкт-Петербург, Вознесенский пр. от ул. Малая Морская до ул. Большая Морская; ул. Большая Морская д.29-39; ул. Малая Морская от д.14 до Почтамтской ул.			
Изм.	Кол.уч.	Лист	№ док.	Подпись	Дата	Проведение киносъемки	Стадия	Лист	Листов
							Р	6-3	15
Н.контроль						Схема объезда		ООО «ОДДПроект»	