


УСЛОВНЫЕ ОБОЗНАЧЕНИЯ

	Существующая дорожная разметка
	устанавливаемая на постоянную основу опора типа СОД-Г
	устанавливаемая на постоянную основу ИДН-1100
	существующее занижение бордюрного камня
	устанавливаемая на постоянную основу стойка d=76 мм
	существующая опора
	устанавливаемый на постоянную дислокацию дорожный знак
	демонтируемый дорожный знак

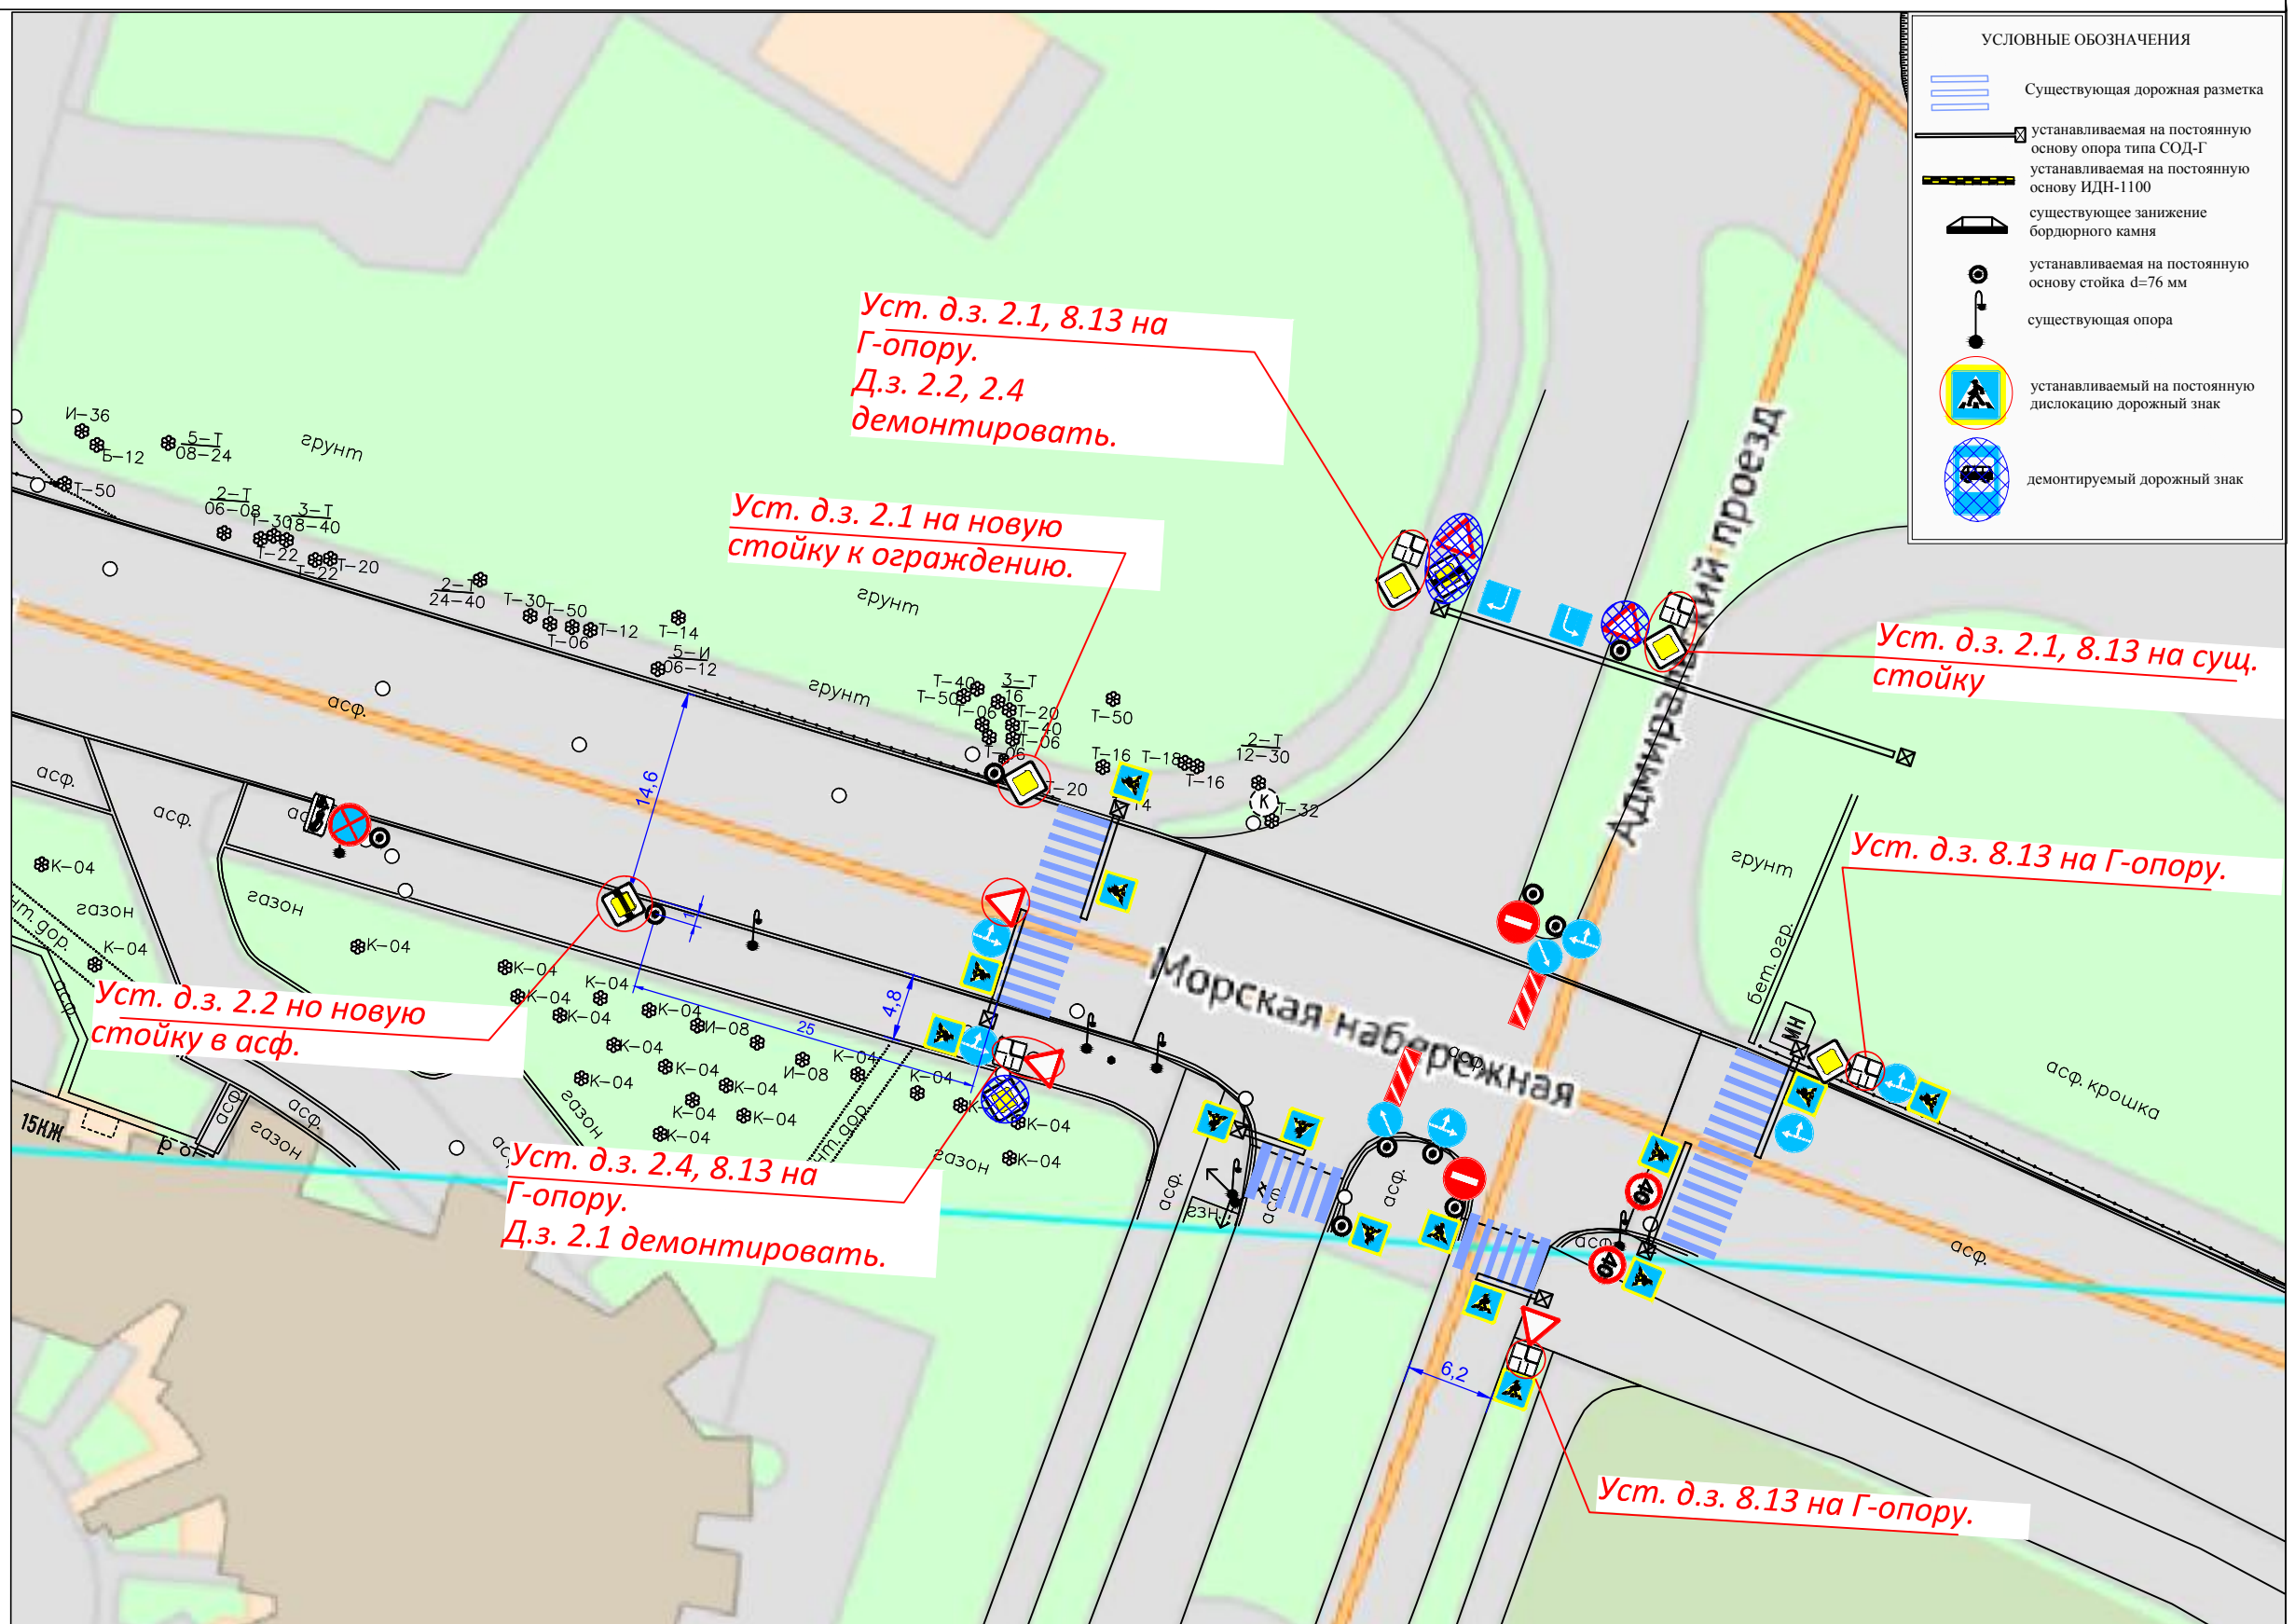

ПРИМЕЧАНИЕ:
 Все существующие ТСОДД, не обозначенные на схеме и не изменяемые в рамках рабочей документации остаются без изменений.

Установка знаков приоритета					
г. Санкт-Петербург, Морская наб. - Адмиралский проезд					
Изм.	Кол.уч.	Лист	№ док.	Подп.	Дата
Разработал	Глазунова				09.21
Проверил	Глебов				09.21
Схема расстановки ТСОДД					Стадия
					Р
М 1:500					Лист
					Листов
СПб ГКУ "ДОДД"					