

Муусеико Евгений Владимирович

Соогласовано

Инв. N° подл.	Пооп. и дата	Взам. инв. N°

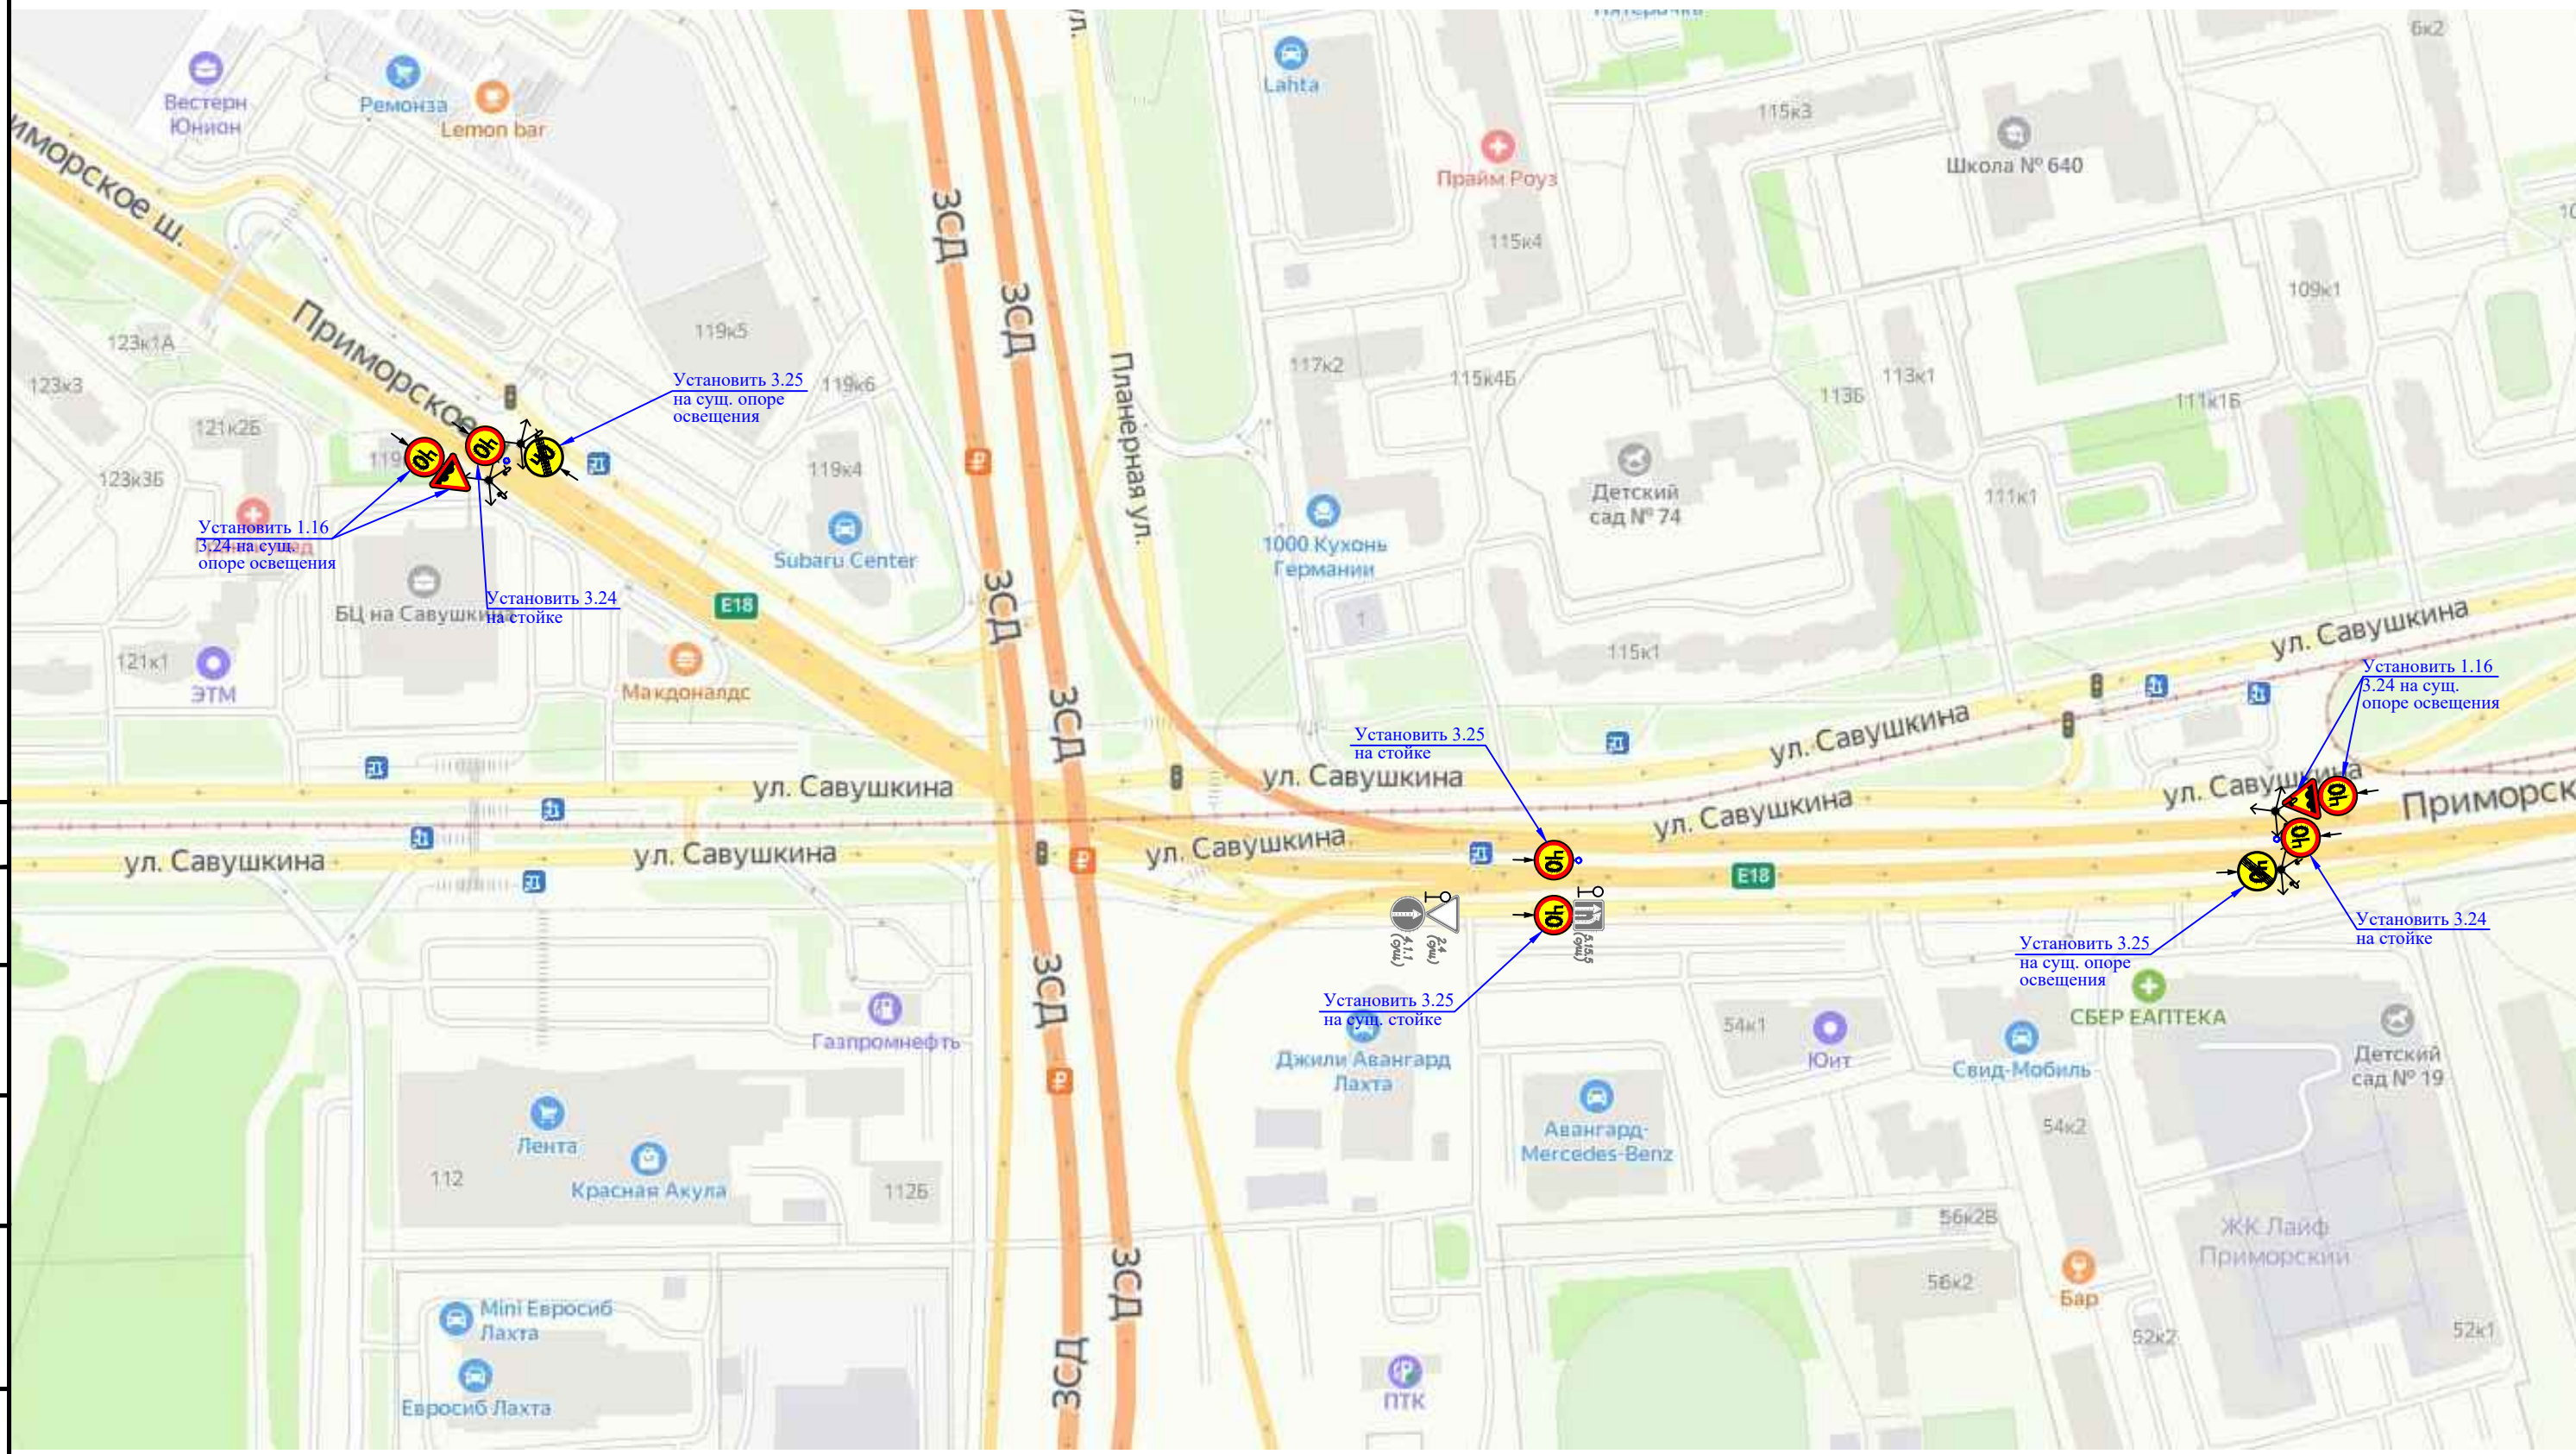


Схема расстановки временных ТСОДД

Путепровод в створе Приморского проспекта - Приморского шоссе					Лист
Изм.	Колич.	Лист	N док	Погнись	Дата