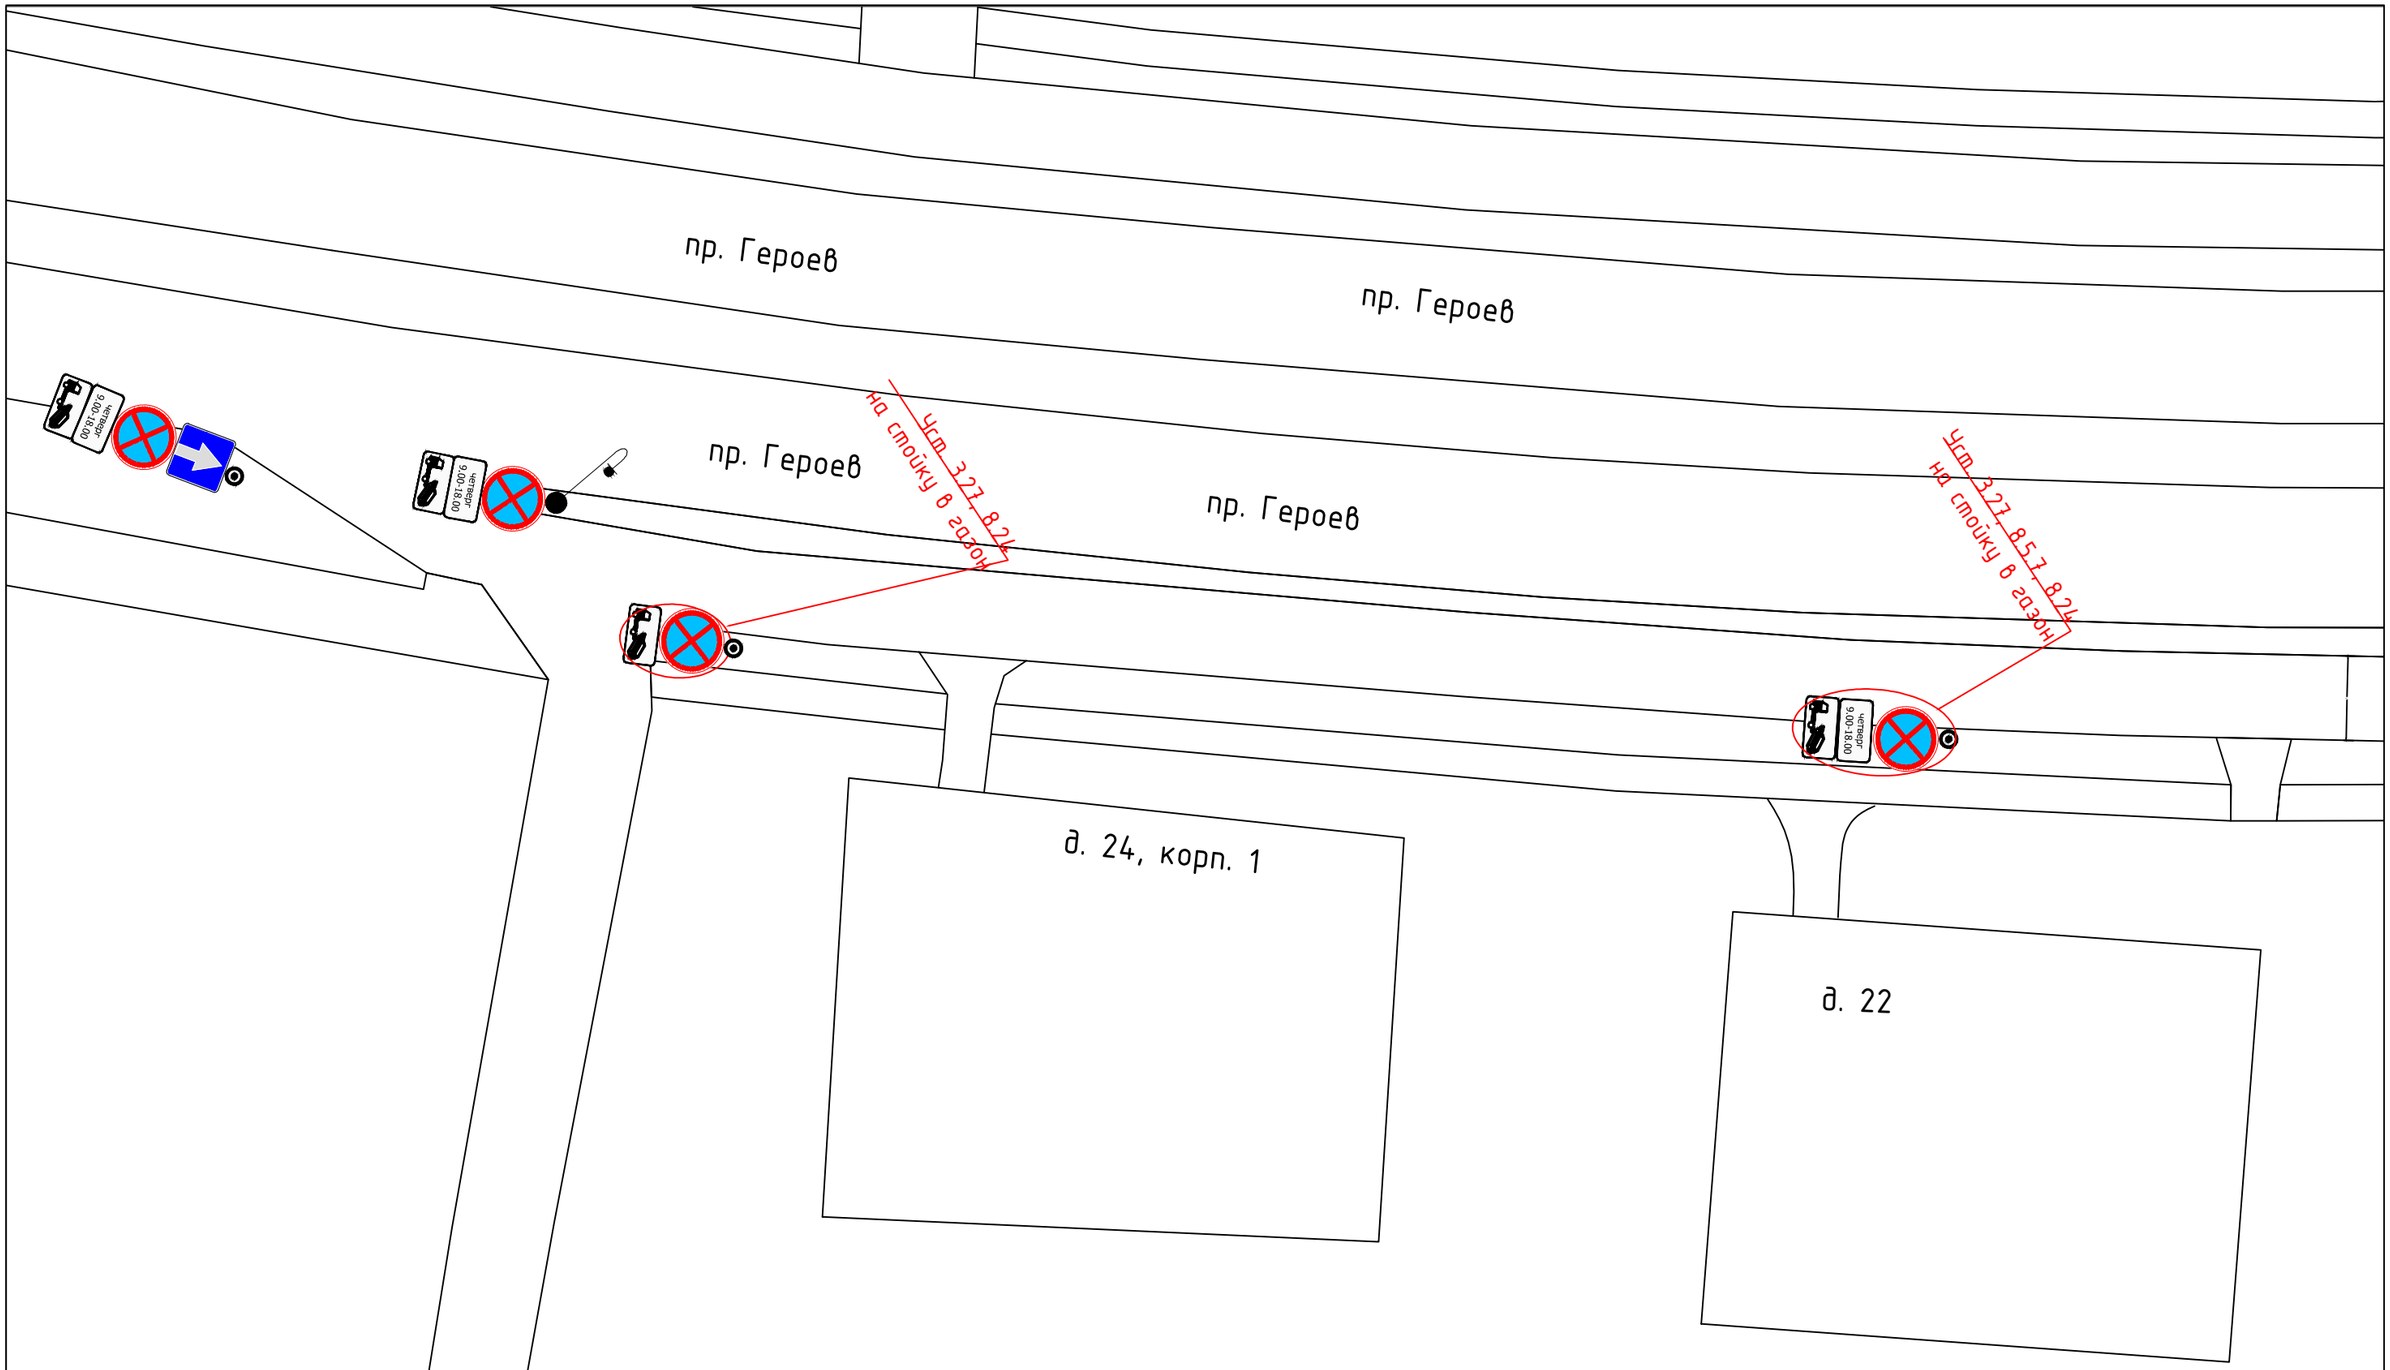

Примечание:
Все остальные ТСОДД не отмеченные на схеме и не изменяемые в рамках рабочей документации остаются без изменений.

Условные обозначения:

- *проектируемые знаки*
- *стойка для знака*
- *опора освещения*

Изм.	*Кол.уч*	*Лист*	*№ Док.*	*Подпись*	*Дата*	*г. Санкт-Петербург, Красносельский район, боковой проезд пр. Героев, д. 22 – д. 24, корп. 1*			
Разработал		*Глазырина*			*09.21*				
Проверил		*Глебов*			*09.21*	*Схема установки технических средств организации дорожного движения*	*Стадия*	*Лист*	*Листов*
							Р	*–*	*1*
						М 1:500	*СПб ГКУ "ДОДД"*		