



Информационный щит
А

Движение по Благовещенскому мосту
ЗАКРЫТО

Условные обозначения
 — Зона ограничения
 — Маршрут движения ТС на период ограничений

Схема объезда при проведении торжественного шествия кораблей
 ДАТА: 25.09.21

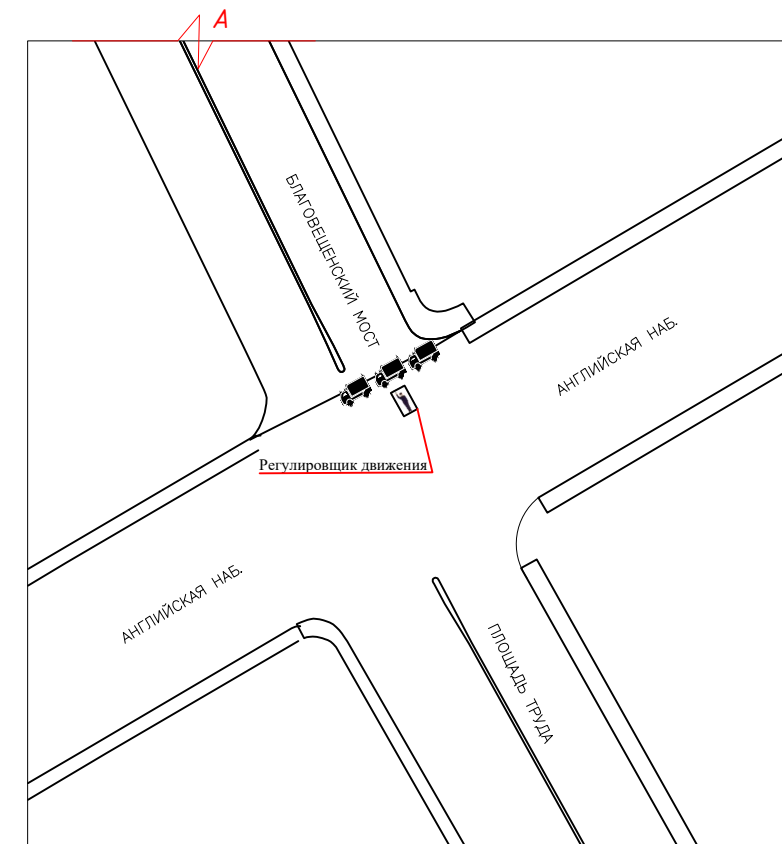
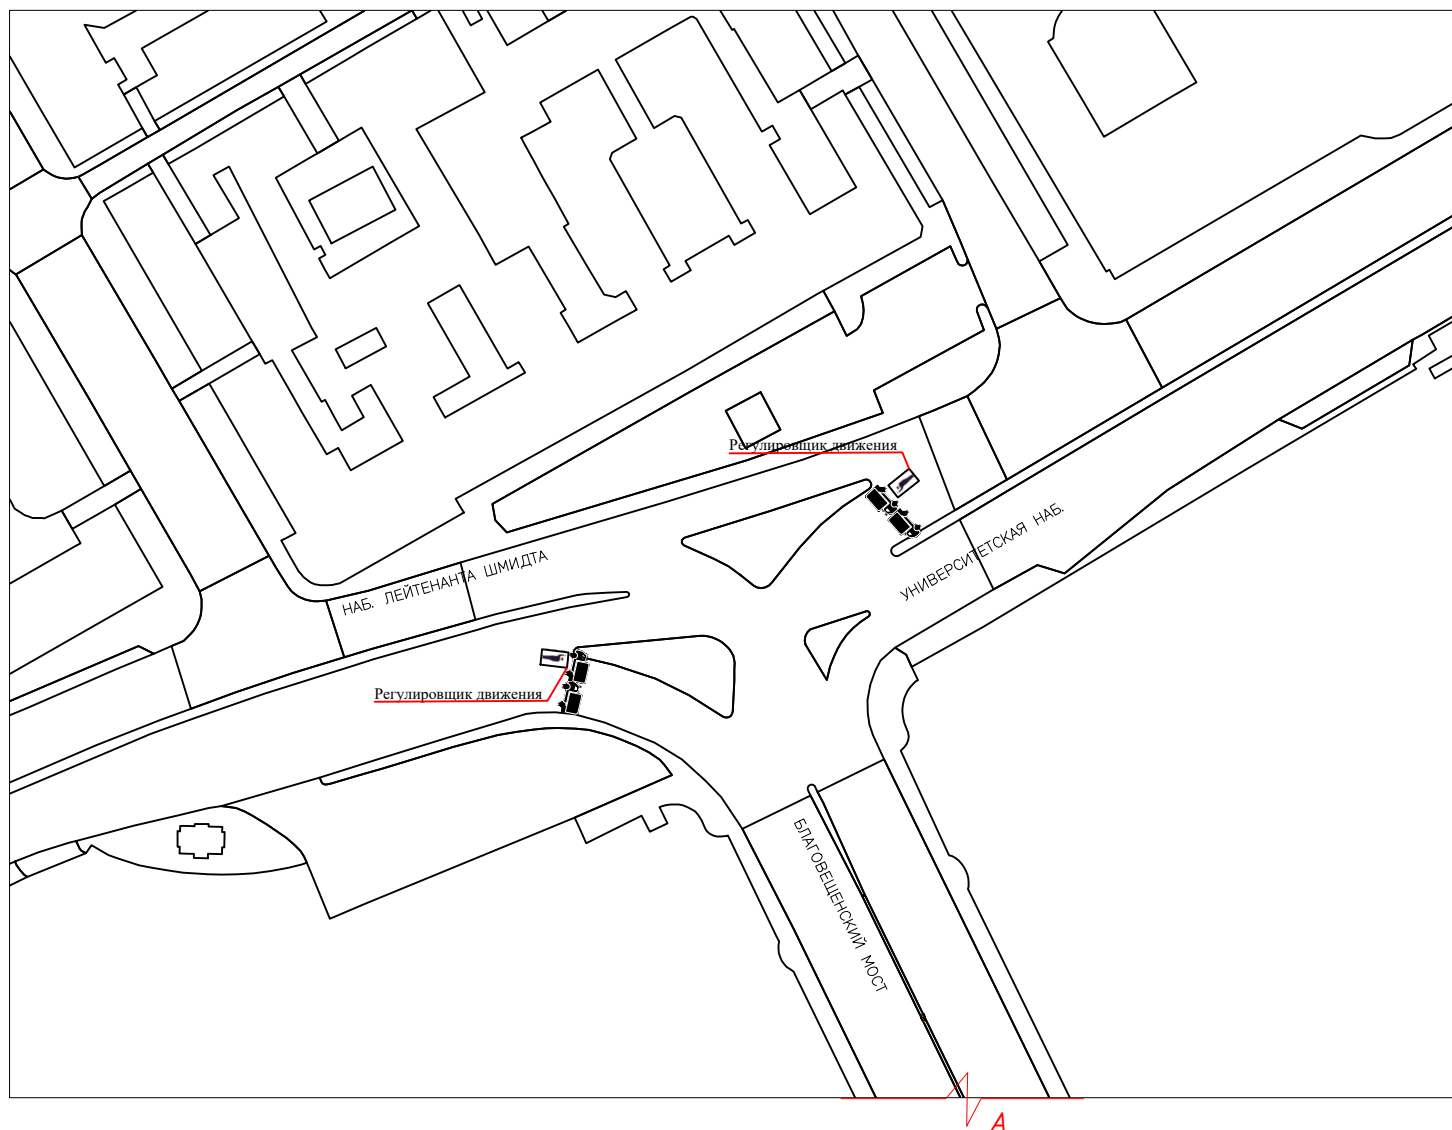
Согласовано

Взамен инв. №





Подп. и дата


Инв. № подл.

						Организация дорожного движения на период проведения "Всемирного дня туризма"			
Изм.	Кол.уч.	Лист	№ док	Подпись	Дата	Схема расстановки знаков индивидуального проектирования	Стадия	Лист	Листов
Разработал				Иванов И.И.			Р	1	ЛИСТОВ
Принял				Минков Д.В.					
						ЭТАП 1			
						АГЕНТСТВО СТРАТЕГИЧЕСКИХ КОММУНИКАЦИЙ			



Условные обозначения

-  1.25 — Дорожный знак
-  — Дорожный блок водонепроницаемый
-  — Временная стойка
-  — Грузовой автомобиль

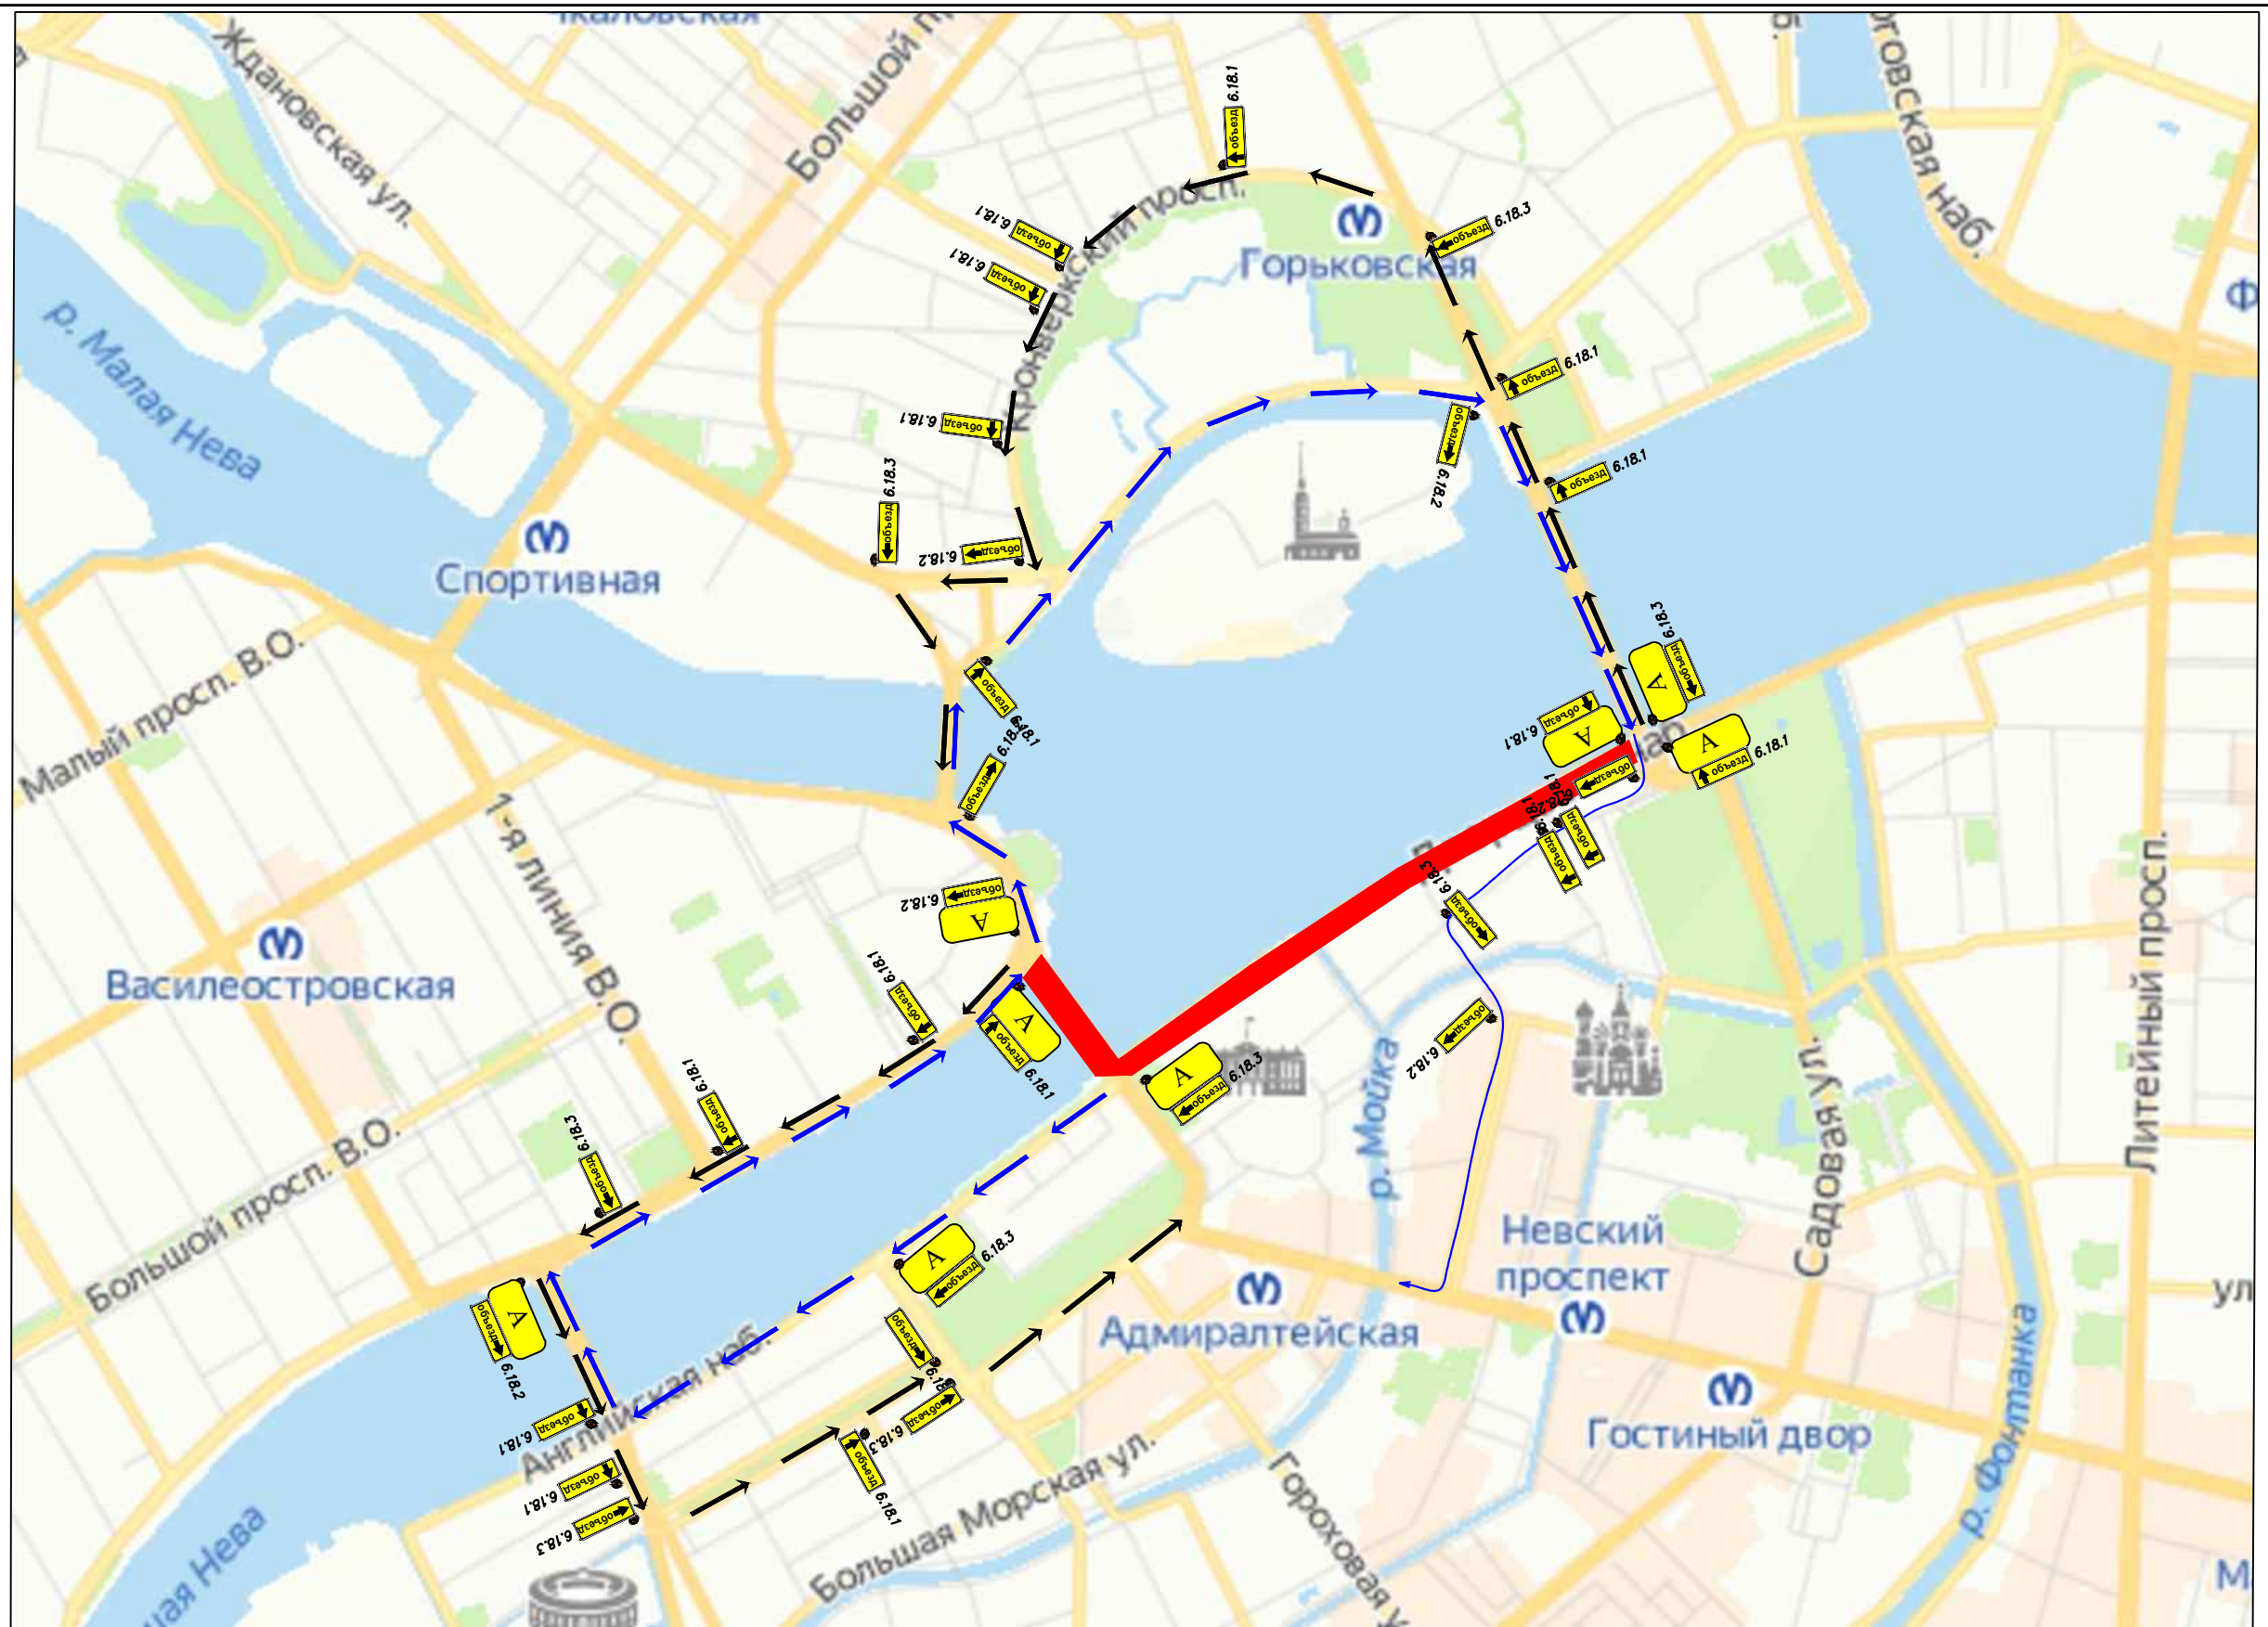
Изм.	Кол.уч.	Лист	№ док	Подпись	Дата	Организация дорожного движения на период проведения "Всемирного дня туризма"			
Разработал		Иванов И.И.				Схема на период прекращения движения	Стадия	Лист	Листов
Принял		Минков Д.В.					Р	2	ЛИСТОВ
						ЭТАП 1			
						 АГЕНТСТВО СТРАТЕГИЧЕСКИХ КОММУНИКАЦИЙ			

Согласовано

Взамен инв. №

Подп. и дата

Инв. № подл.




ДАТА: 25.09.21

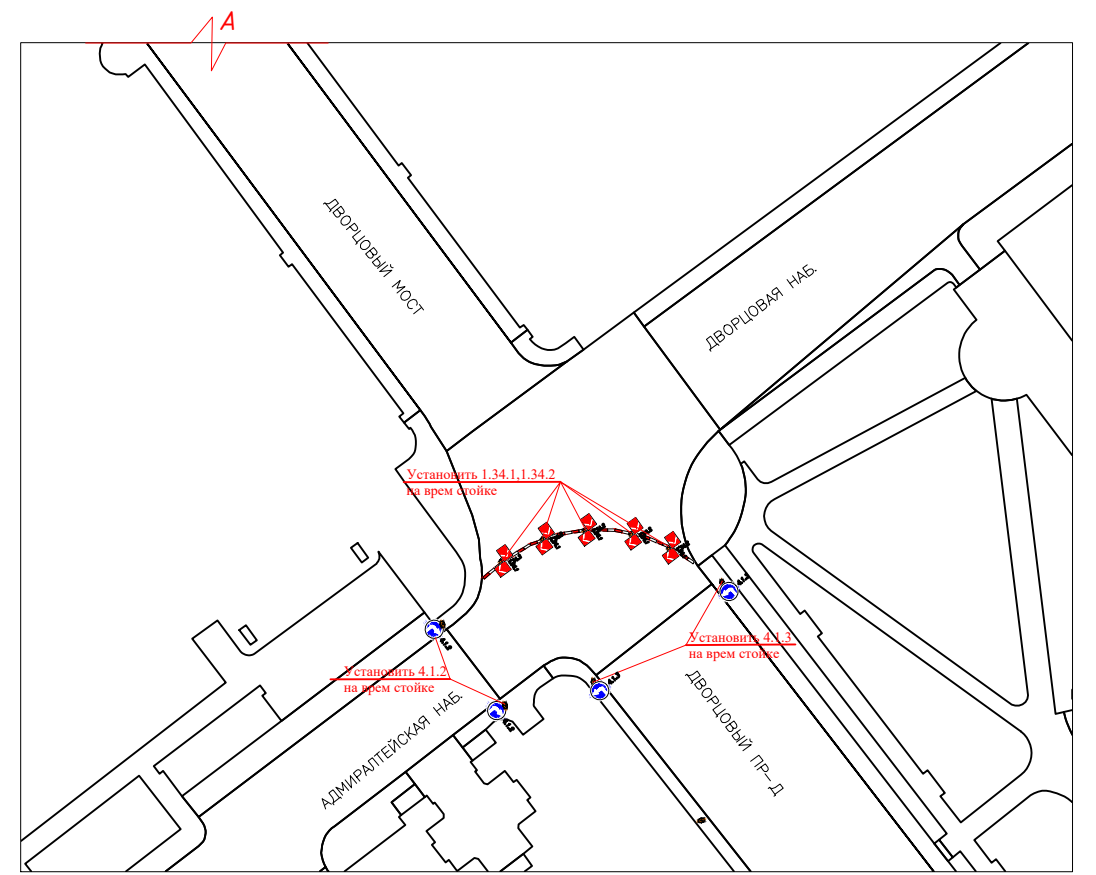
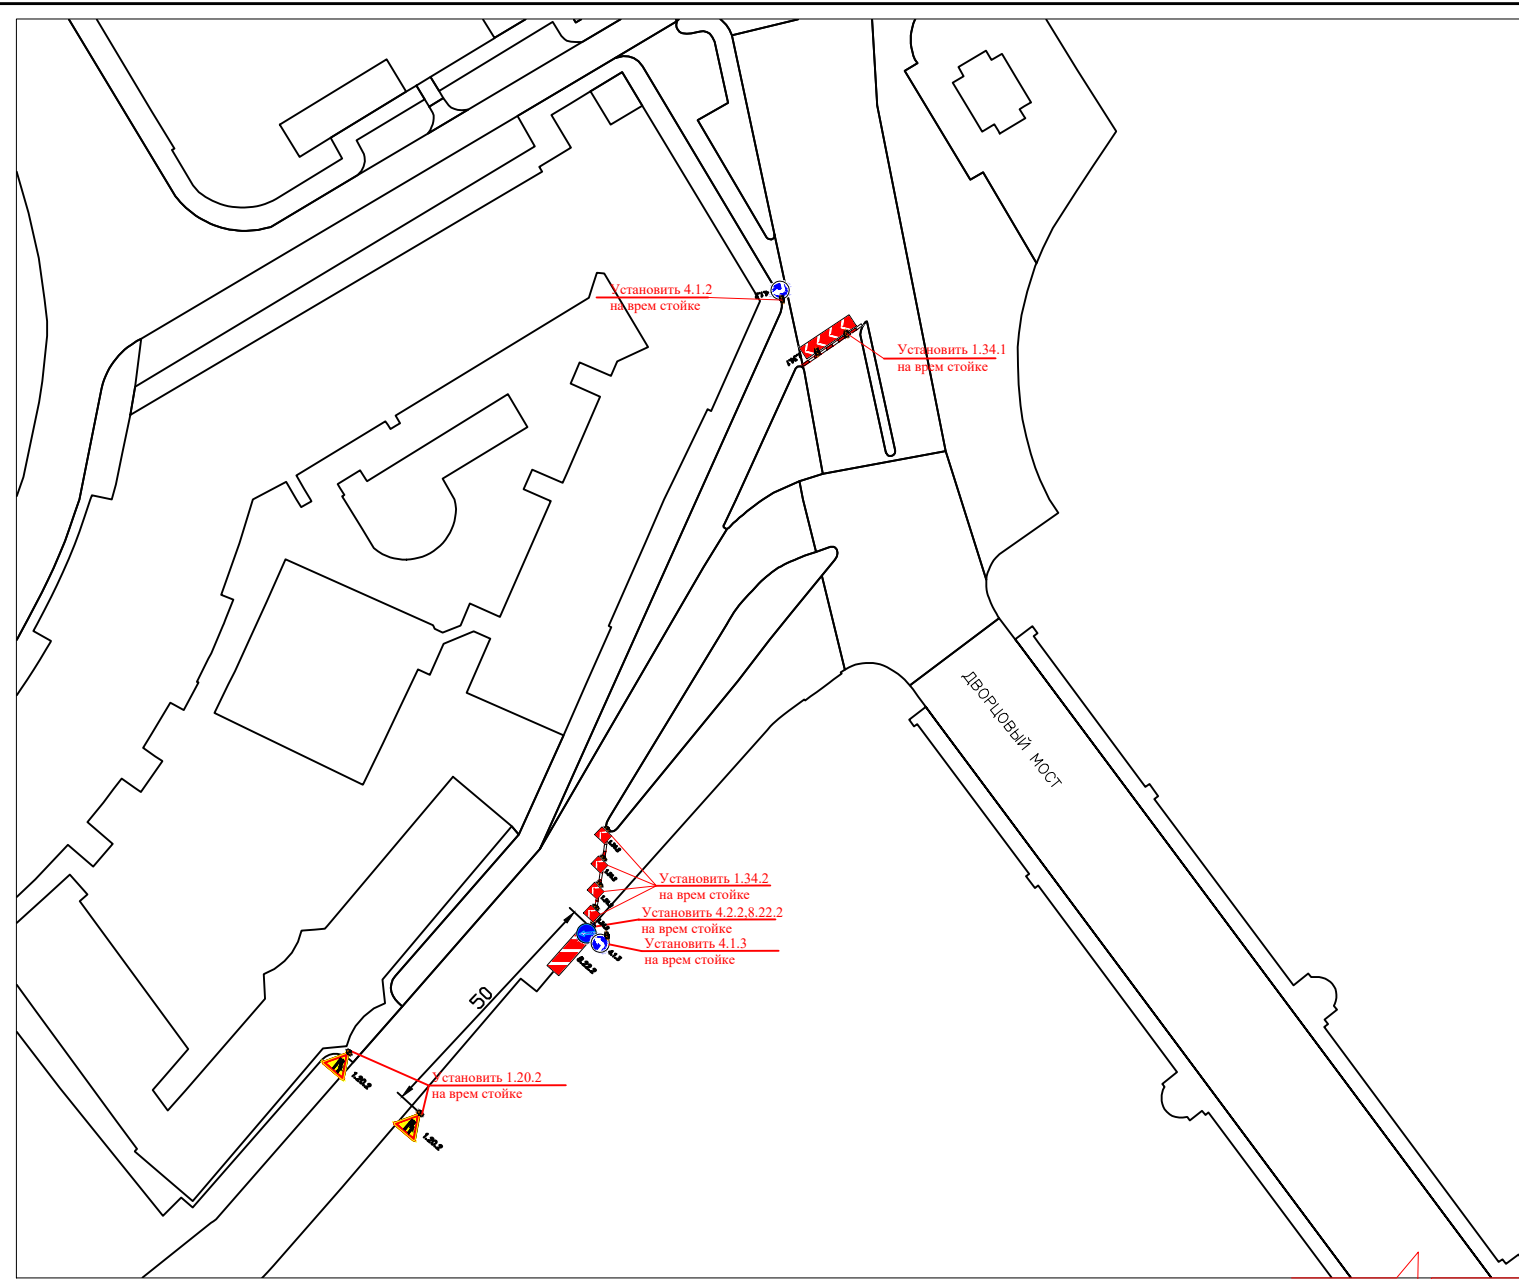
Согласовано

Взамен инв. №

Подп. и дата

Инв. № подл.

					Организация дорожного движения на период проведения "Всемирного дня туризма"			
Изм.	Кол.уч.	Лист	№ док	Подпись	Дата			
Разработал				Иванов И.И.				
Принял				Минков Д.В.				
						Схема расстановки знаков индивидуального проектирования		
						Р	3	ЛИСТОВ
						ЭТАП 2		
						 АГЕНТСТВО СТРАТЕГИЧЕСКИХ КОММУНИКАЦИЙ		



Согласовано

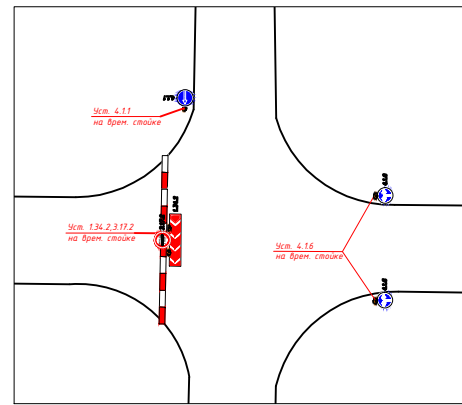
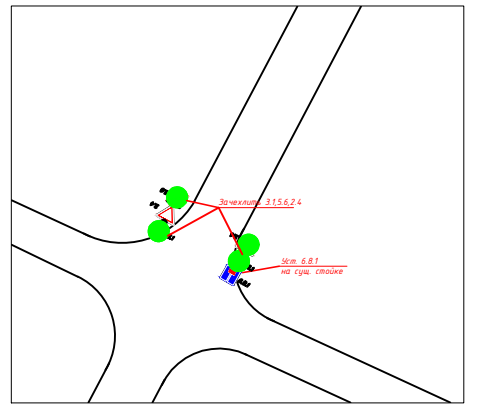
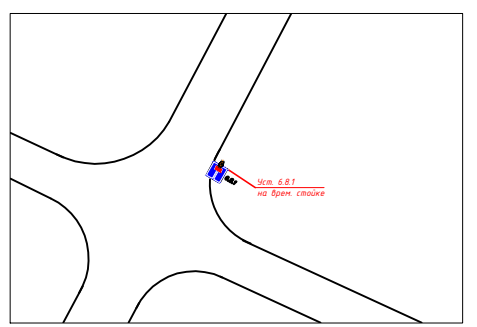
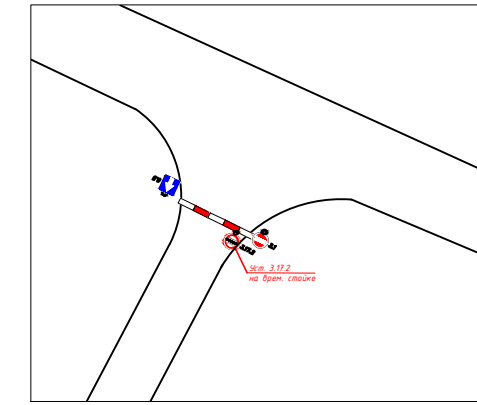
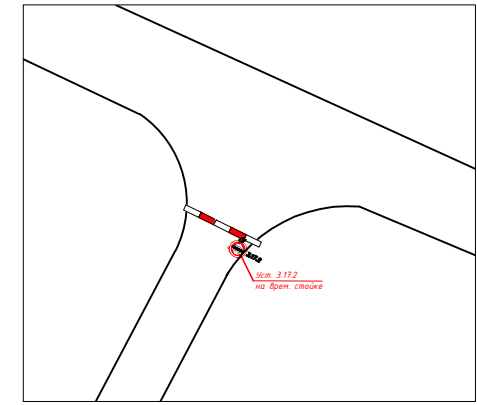
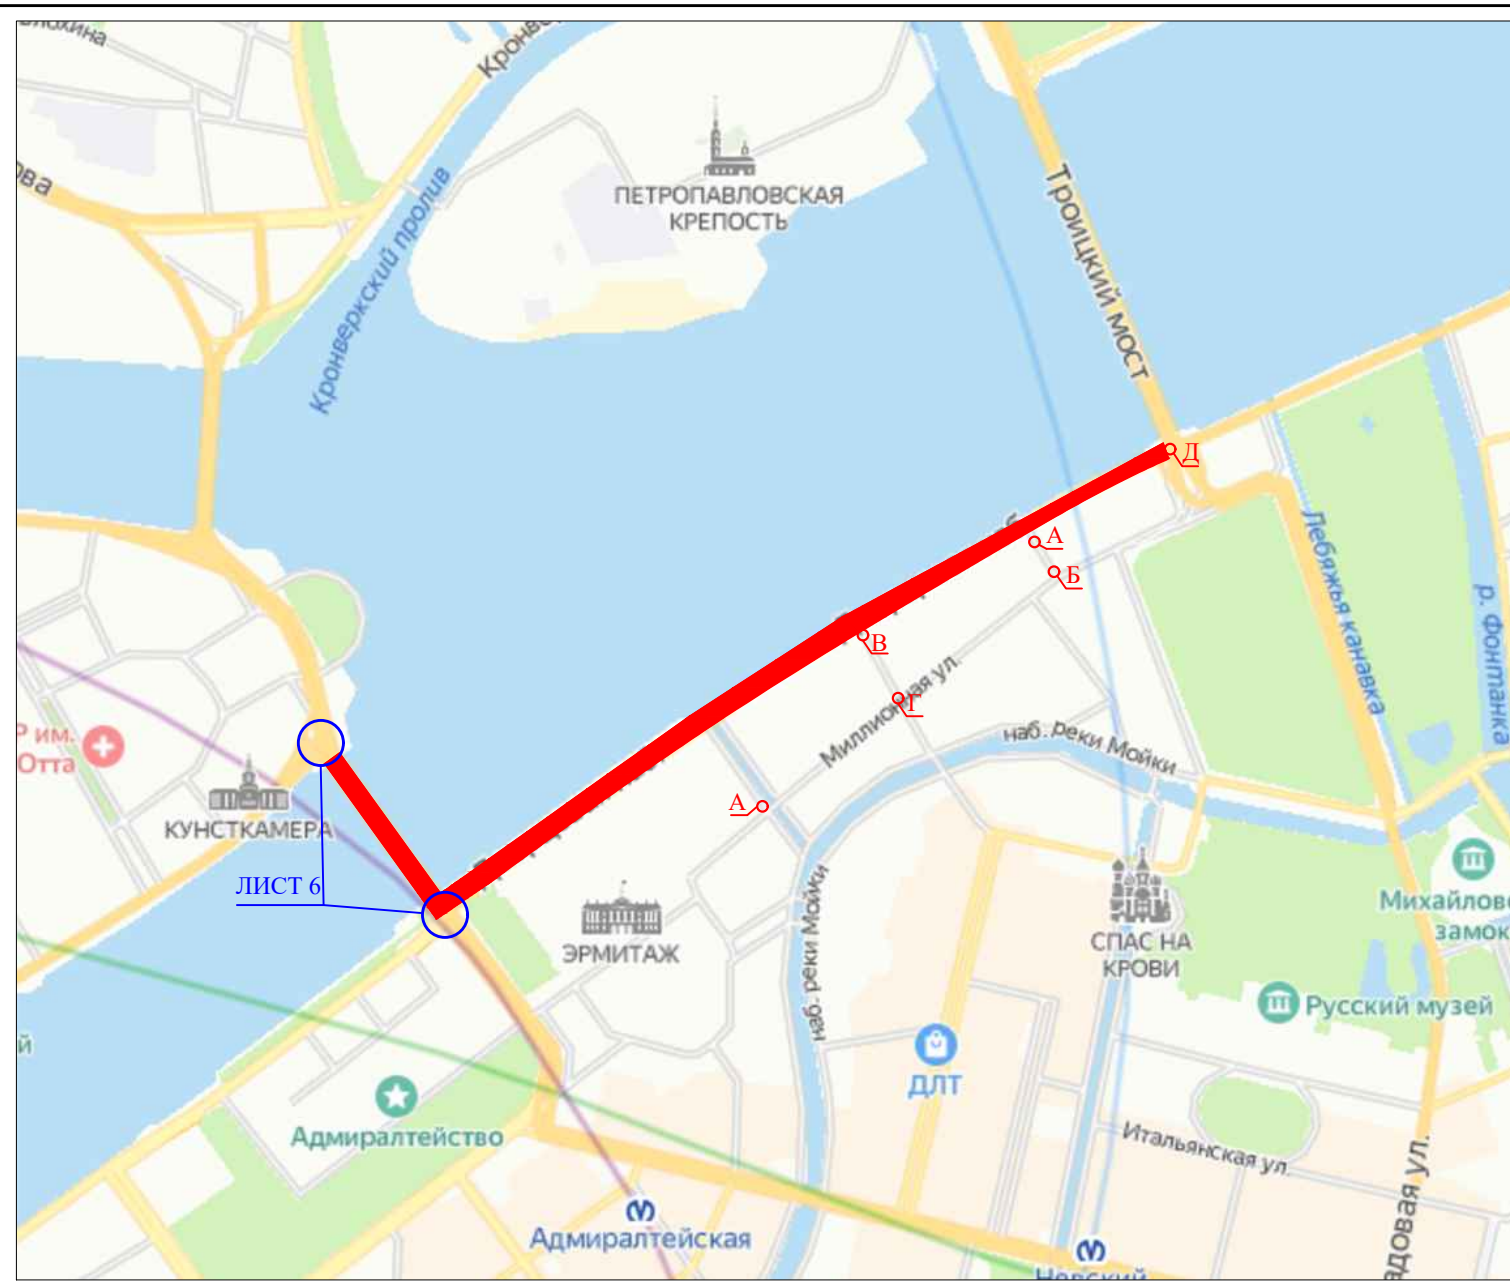
Взамен инв. №

Подп. и дата





Инв. № подл.

Условные обозначения	
	1.25 Дорожный знак
	— Дорожный блок водоналивной
	— Временная стойка

Изм.	Кол.уч.	Лист	№ док	Подпись	Дата	Организация дорожного движения на период проведения "Всемирного дня туризма"			
Разработал		Иванов И.И.				Схема на период прекращения движения	Стадия	Лист	Листов
Принял		Минков Д.В.					Р	4	ЛИСТОВ
ЭТАП 2									




Условные обозначения

-  — Зона мероприятия
-  1.25 — Дорожный знак
-  — Дорожный блок водоналивной
-  — Временная стойка

Согласовано

Инв. № подл.	Подп. и дата	Взамен инв. №

<p>Изм. Кол.уч. Лист № док. Подпись Дата</p> <p>Разработал Иванов И.И.</p> <p>Принял Минков Д.В.</p>						<p>Организация дорожного движения на период проведения "Всемирного дня туризма"</p>		
						Схема на период прекращения движения	Стадия	Лист
ЭТАП 2						Р	5	ЛИСТОВ
 <p>АГЕНТСТВО СТРАТЕГИЧЕСКИХ КОММУНИКАЦИЙ</p>						<p>Формат А3</p>		
								<p>Формат А3</p>