

Эскиз А1


25 сентября 2021 г.
 дорога к Шалашу Ленина
 ⚠ ЗАКРЫТА! ⚠







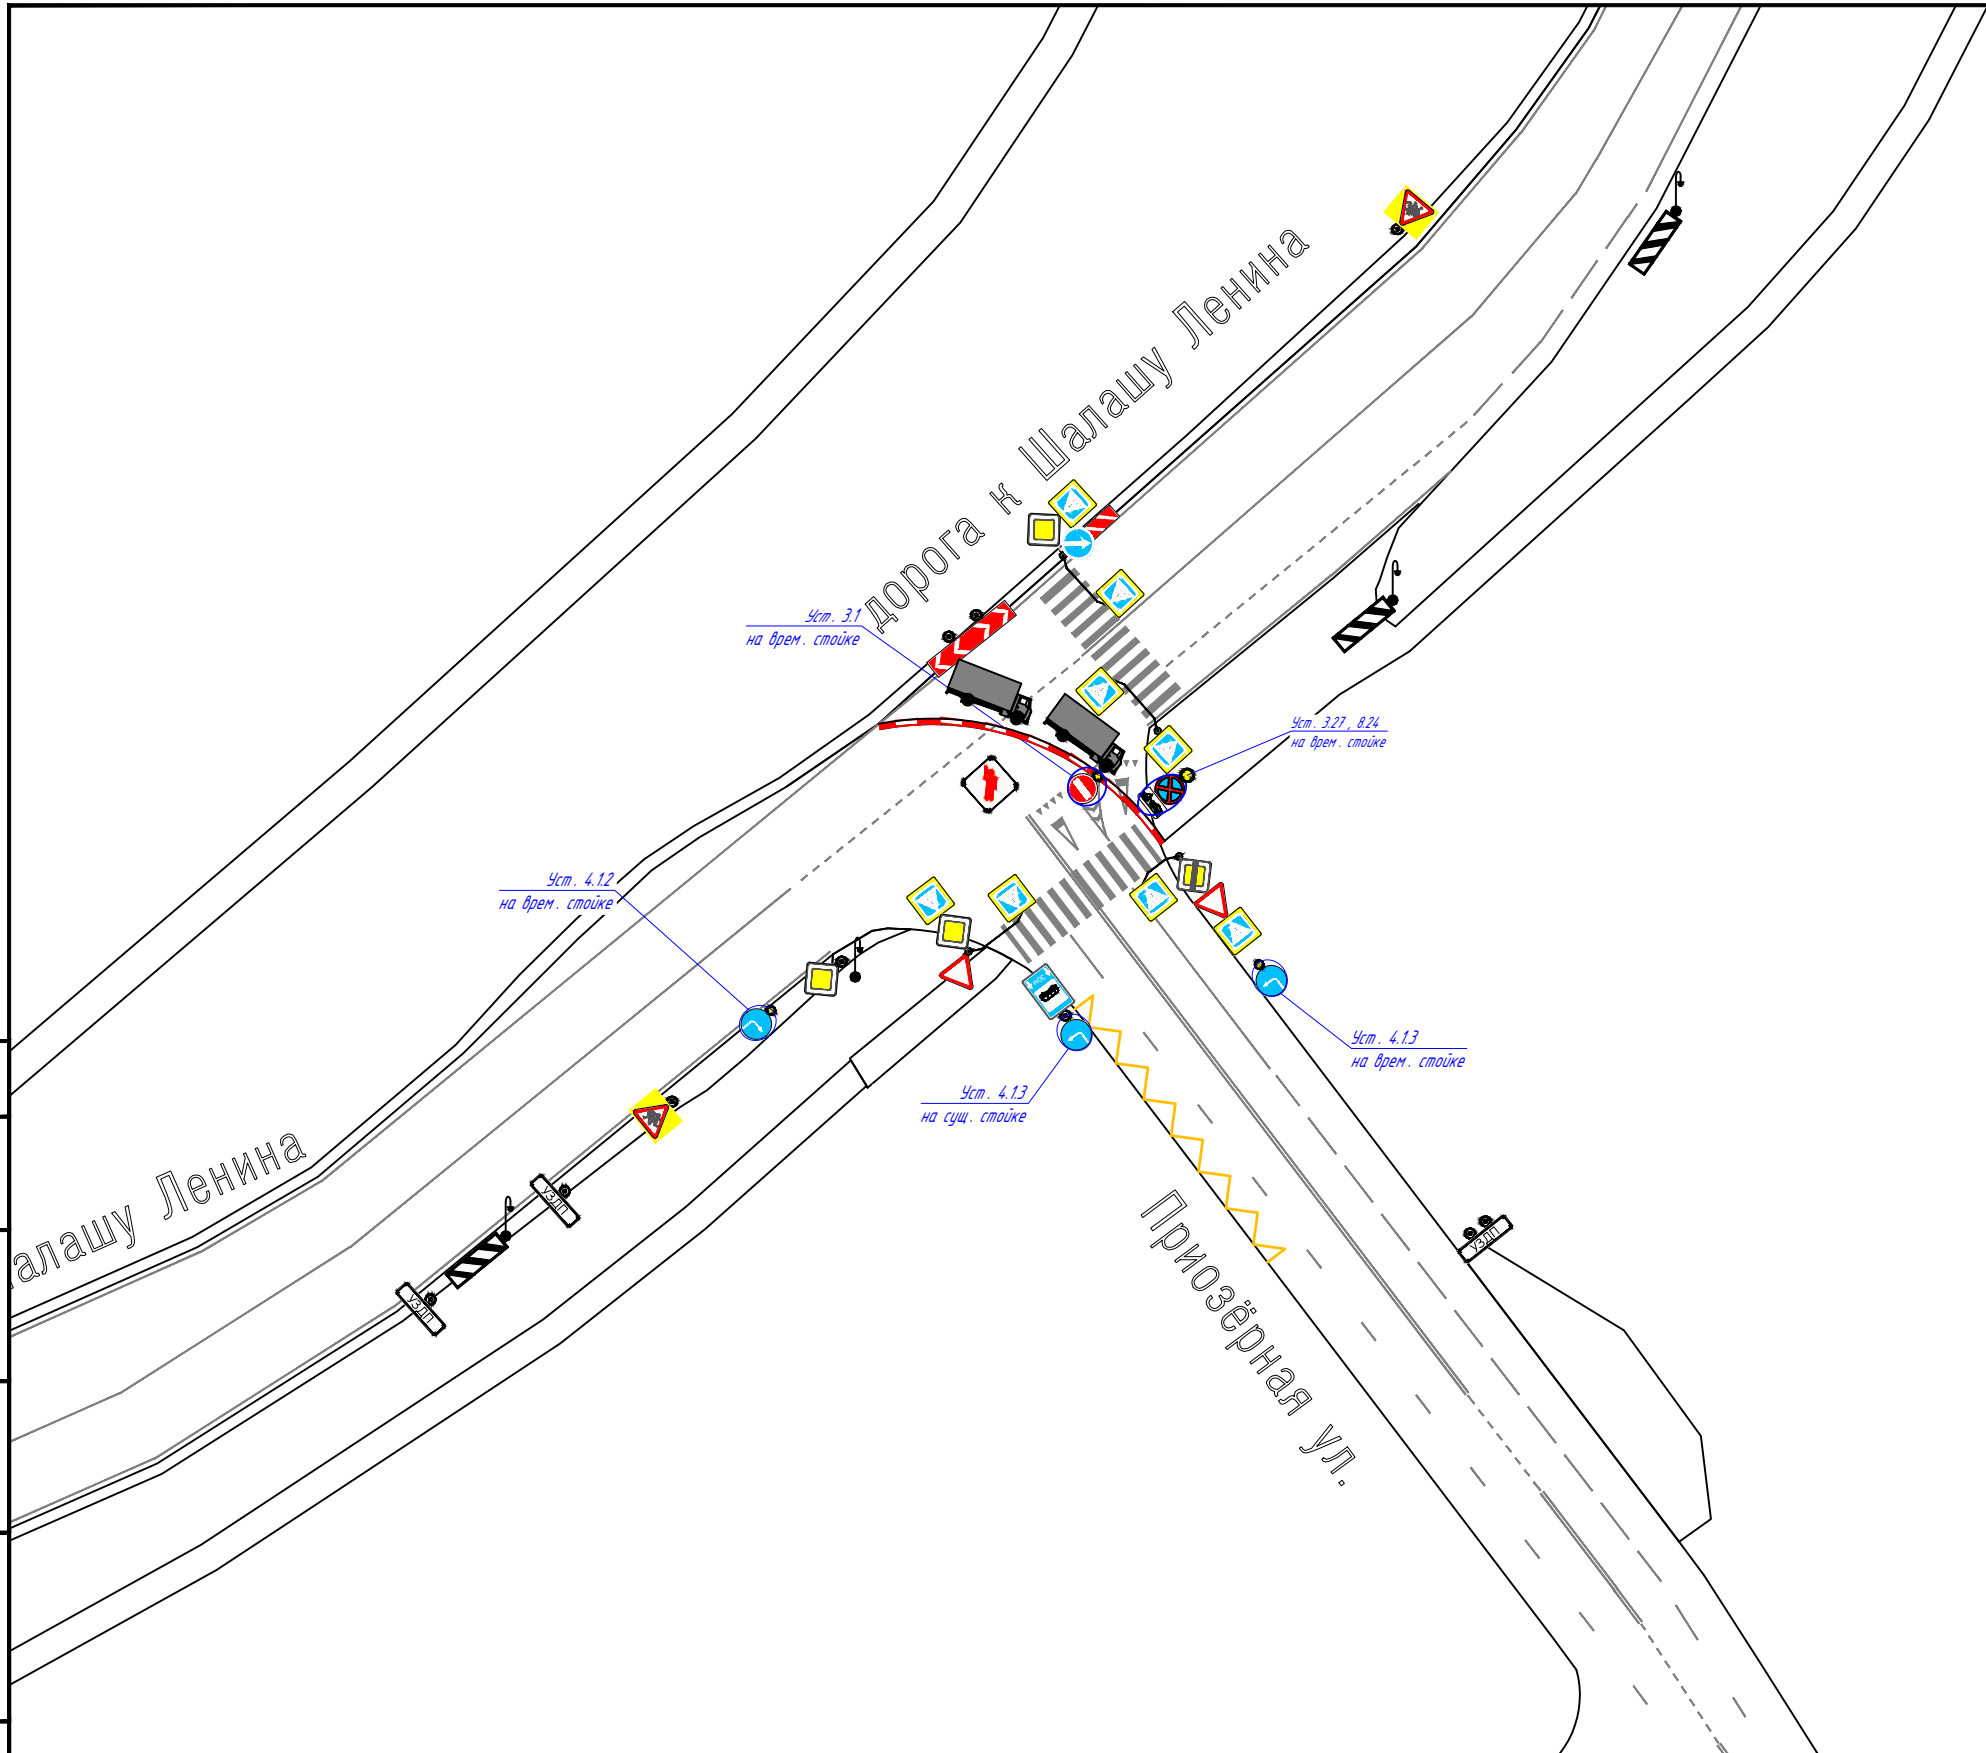

- Условные обозначения*
- - маршрут движения участников мероприятия
 - A1 - временный дорожный знак индивидуального проектирования
 - - временная стойка дорожного знака
 - - Схема организации дорожного движения

Согласовано	
Взам. инв. N	
Подпись и дата	
Инв. N подл.	

Изм.	Кол.уч.	Лист	Идок.	Подпись	Дата
Разработал					
Проверил					
Н.контр.			Дятлова	<i>ДТ</i>	09.21

48/21-ОДД-СО		
Проект организации дорожного движения на период проведения Легкоатлетического забега "Кубок Губернатора Санкт-Петербурга" 3-й этап		
Организация дорожного движения	Стадия Р	Лист 1
		Листов 2
Схема расстановки информационных щитов		



- Условные обозначения*
-  - зона проведения мероприятия
 -  - существующий дорожный знак
 -  - временный дорожный знак
 -  - существующая стойка дорожного знака
 -  - временная стойка дорожного знака
 -  - водоналивные ограждения
 -  - грузовой автомобиль
 -  - регулировщик

Согласовано					
Взам. инв. N					
Подпись и дата					
Инв. N подл.					

Изм.	Кол.уч.	Лист	Идок.	Подпись	Дата
Разработал					
Проверил					
Н.контр.		Дятлова			09.21


48/21-ОДД-1		
Проект организации дорожного движения на период проведения Легкоатлетического забега "Кубок Губернатора Санкт-Петербурга" 3-й этап		
Организация дорожного движения	Стадия	Лист
	Р	-
		Листов
		1
Схема организации дорожного движения №1		

Согласовано

Взам. инв. N


Подпись и дата


Инв. N подл.

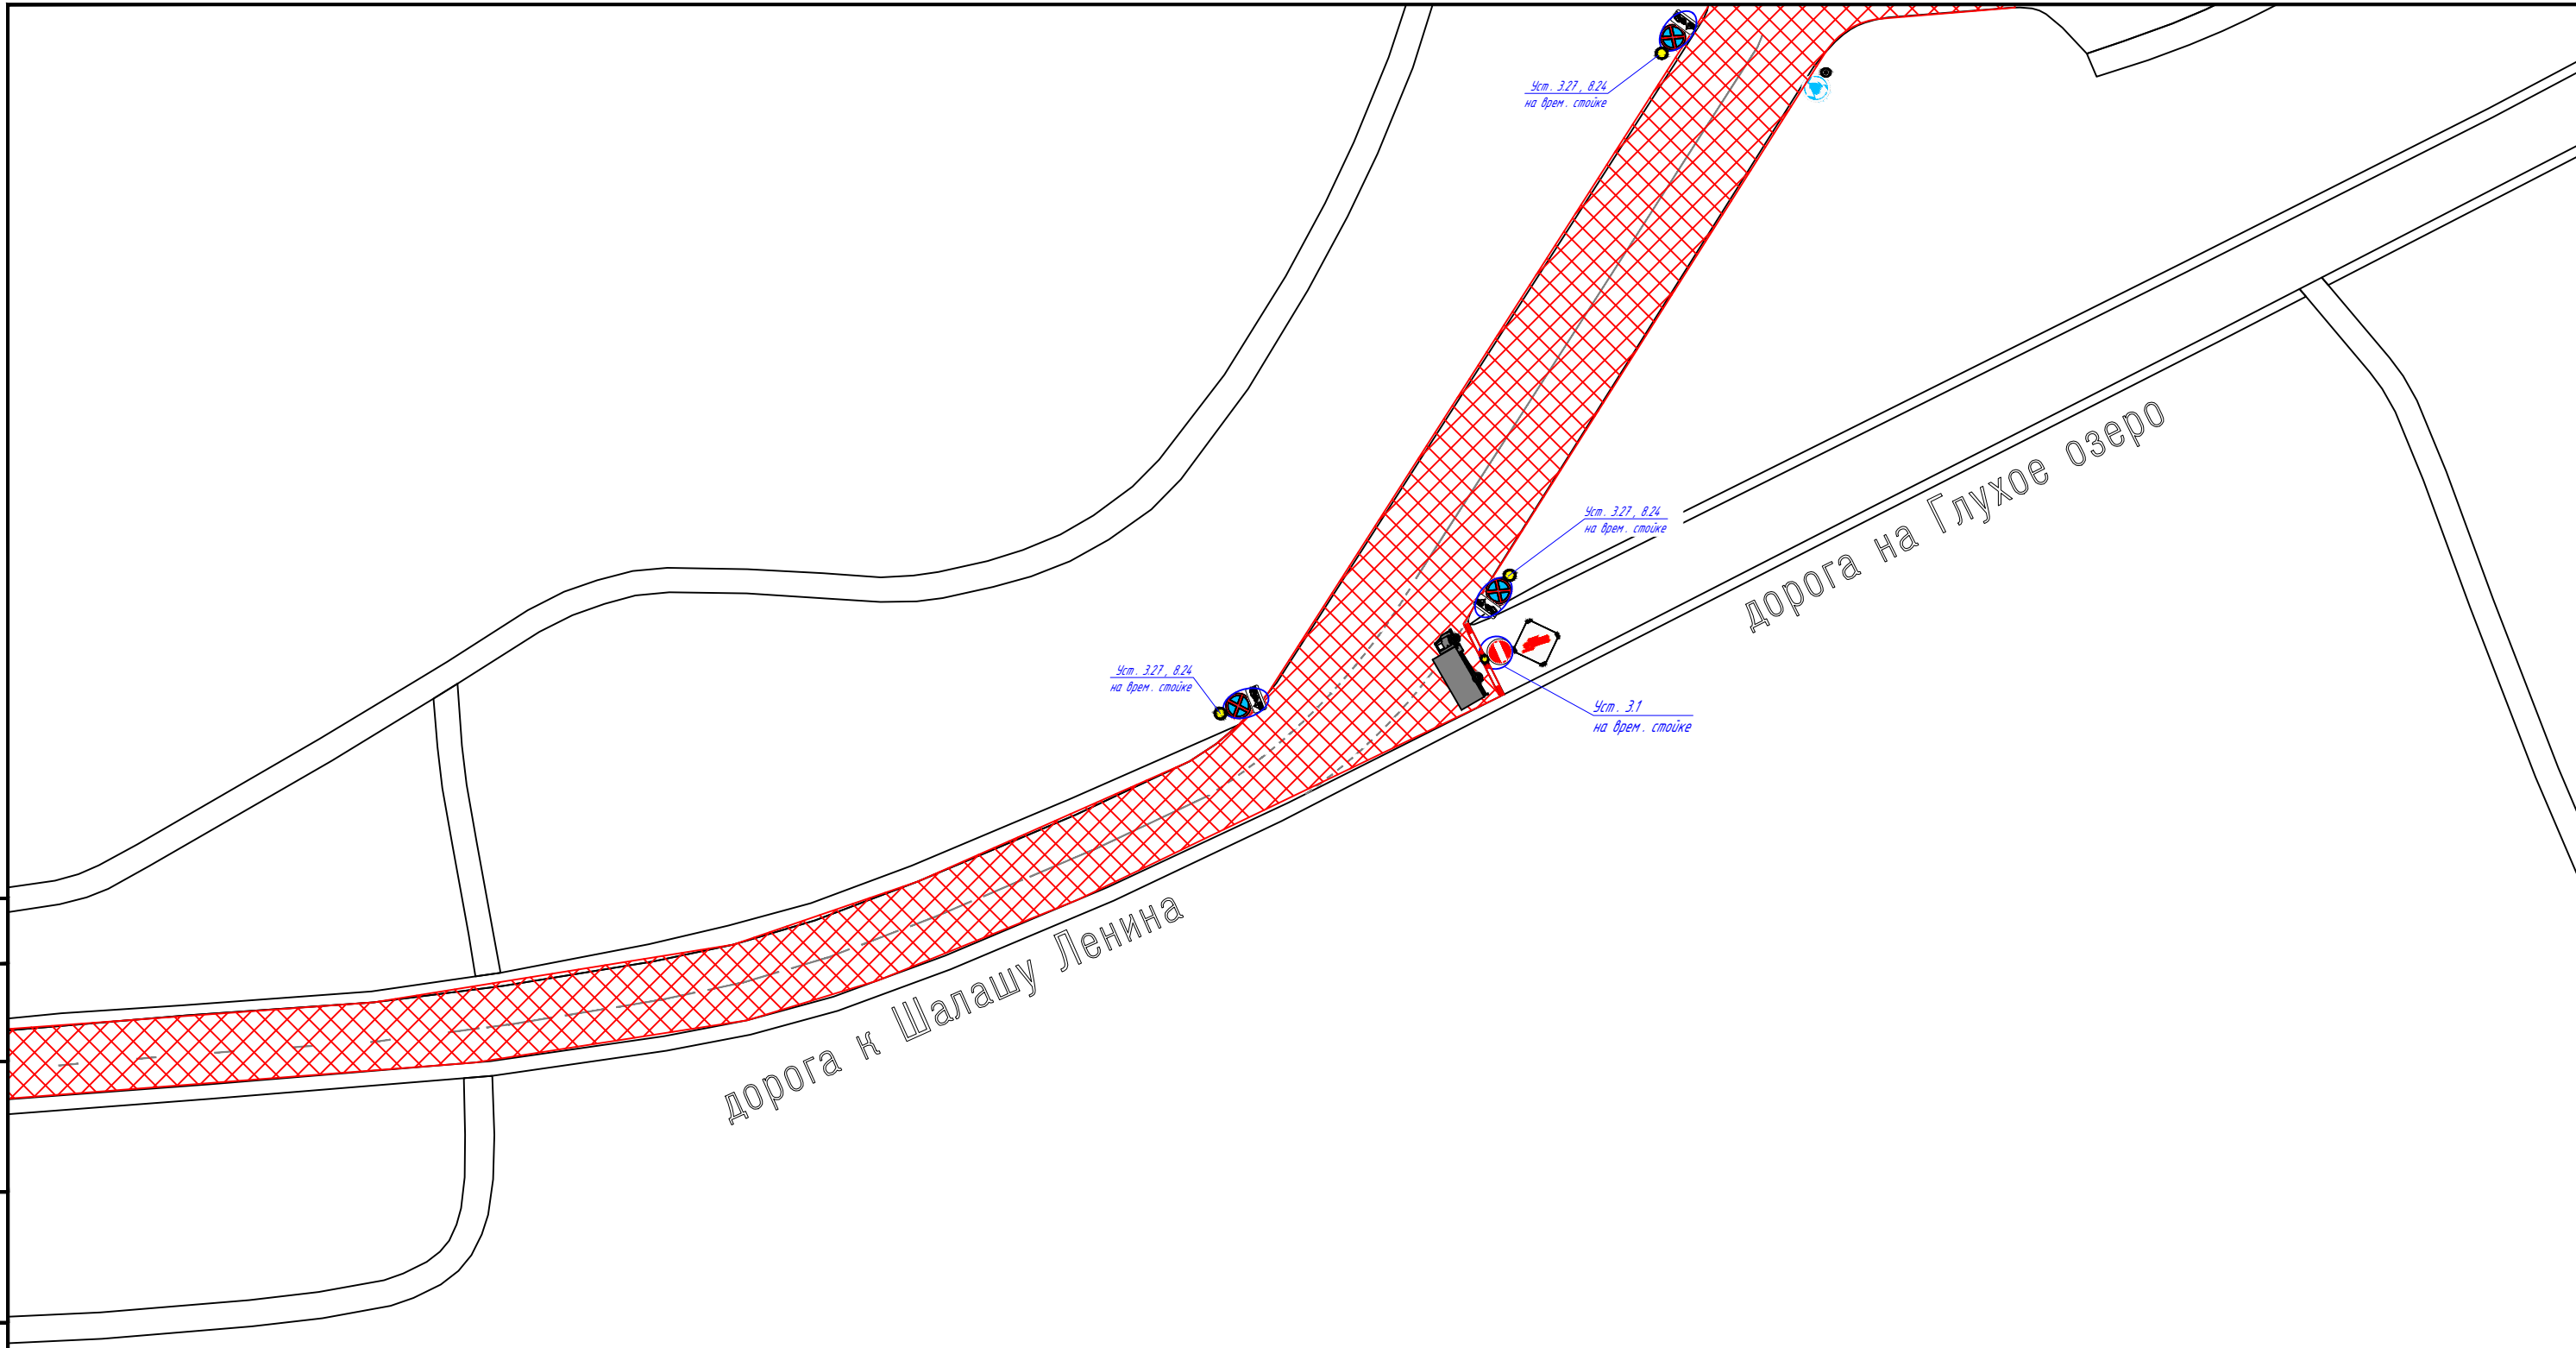

Условные обозначения

-  - зона проведения мероприятия
 -  - существующий дорожный знак
 -  - временный дорожный знак
 -  - существующая стойка дорожного знака
 -  - временная стойка дорожного знака
 -  - водоналивные ограждения
 -  - грузовой автомобиль
 -  - регулировщик
- Уст. 3.1 на врем. стойке

						48/21-ОДД-2			
						Проект организации дорожного движения на период проведения Легкоатлетического забега "Кубок Губернатора Санкт-Петербурга" 3-й этап			
Изм.	Кол.уч.	Лист	Ндоп.	Подпись	Дата	Организация дорожного движения	Стадия	Лист	Листов
							Р	-	1
Разработал						Схема организации дорожного движения № 2			
Проверил									
Н.контр.		Дятлова			09.21				

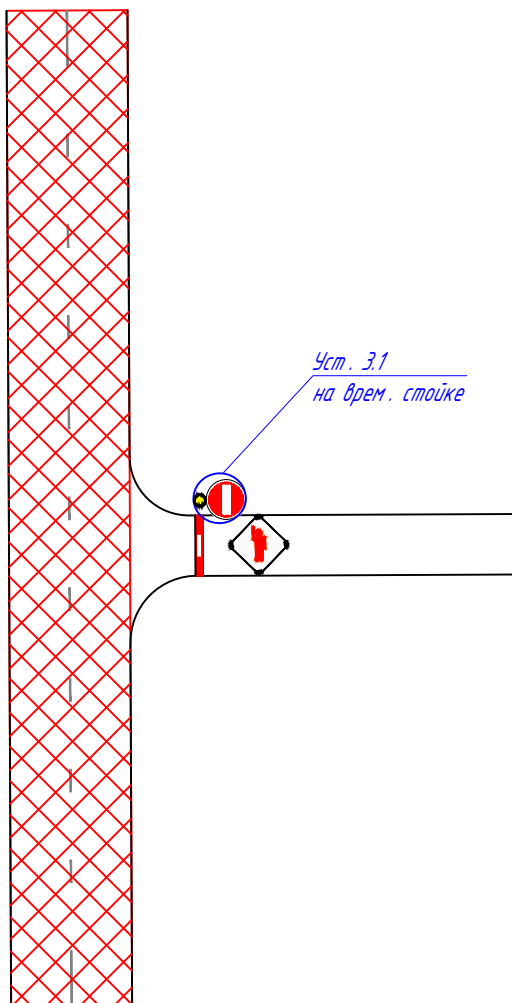

Согласовано

Взам. инв. N

Подпись и дата

Инв. N подл.

Условные обозначения

-  - зона проведения мероприятия
 -  - существующий дорожный знак
 -  - временный дорожный знак
 -  - существующая стойка дорожного знака
 -  - временная стойка дорожного знака
 -  - водоналивные ограждения
 -  - грузовой автомобиль
 -  - регулировщик
- Уст. 3.1
на врем. стойке

48/21-ОДД-ТС1


Проект организации дорожного движения на период проведения
Легкоатлетического забега "Кубок Губернатора Санкт-Петербурга" 3-й этап

Изм.	Кол.уч.	Лист	Ндок.	Подпись	Дата

Организация дорожного движения		Стадия	Лист	Листов
		Р	-	1

Разработал						
Проверил						
Н.контр.	Дятлова				09.21	

Типовая схема
организации дорожного движения № 1

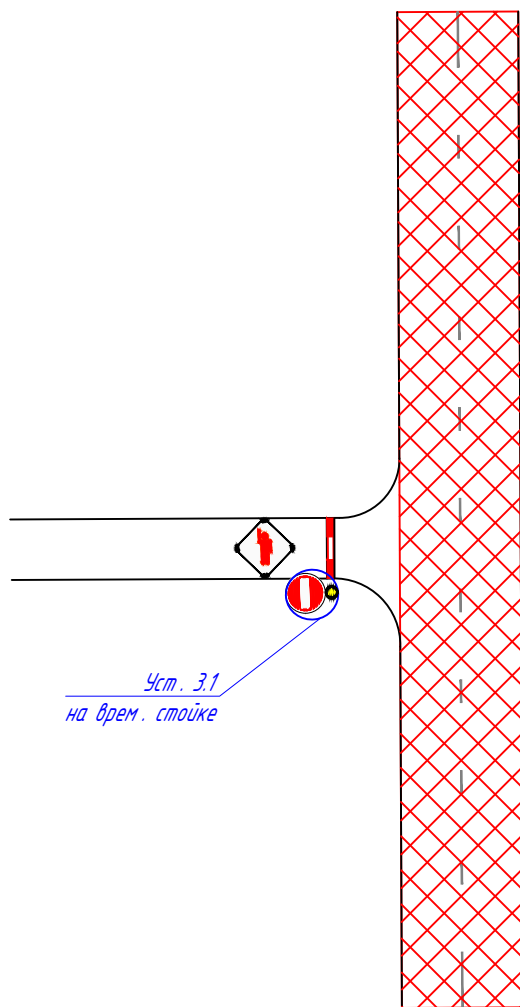

*Уст. 3.1
на врем. стойке*

Условные обозначения

-  - зона проведения мероприятия
 -  - существующий дорожный знак
 -  - временный дорожный знак
 -  - существующая стойка дорожного знака
 -  - временная стойка дорожного знака
 -  - водоналивные ограждения
 -  - грузовой автомобиль
 -  - регулировщик
- Уст. 3.1
на врем. стойке*

Согласовано

Взам. инв. N	
Подпись и дата	
Инв. N подл.	

Изм.	Кол.уч.	Лист	Идок.	Подпись	Дата

48/21-ОДД-ТС2

*Проект организации дорожного движения на период проведения
Легкоатлетического забега "Кубок Губернатора Санкт-Петербурга" 3-й этап*

Организация дорожного движения	Стадия	Лист	Листов
	Р	-	1
Типовая схема организации дорожного движения № 2			