



Условные обозначения	
● — существующая стойка	— текст — выносные надписи
○ — временная стойка	— временный дорожный барьер
— светофор(транспортный)	— Конус дорожный
— светофор(пешеходный)	— Регулировщик
Зона киносьемки	— Направление движения пешеходов
— дорожный знак остается из предыдущего этапа	— временный дорожный знак
— существующий дорожный знак	

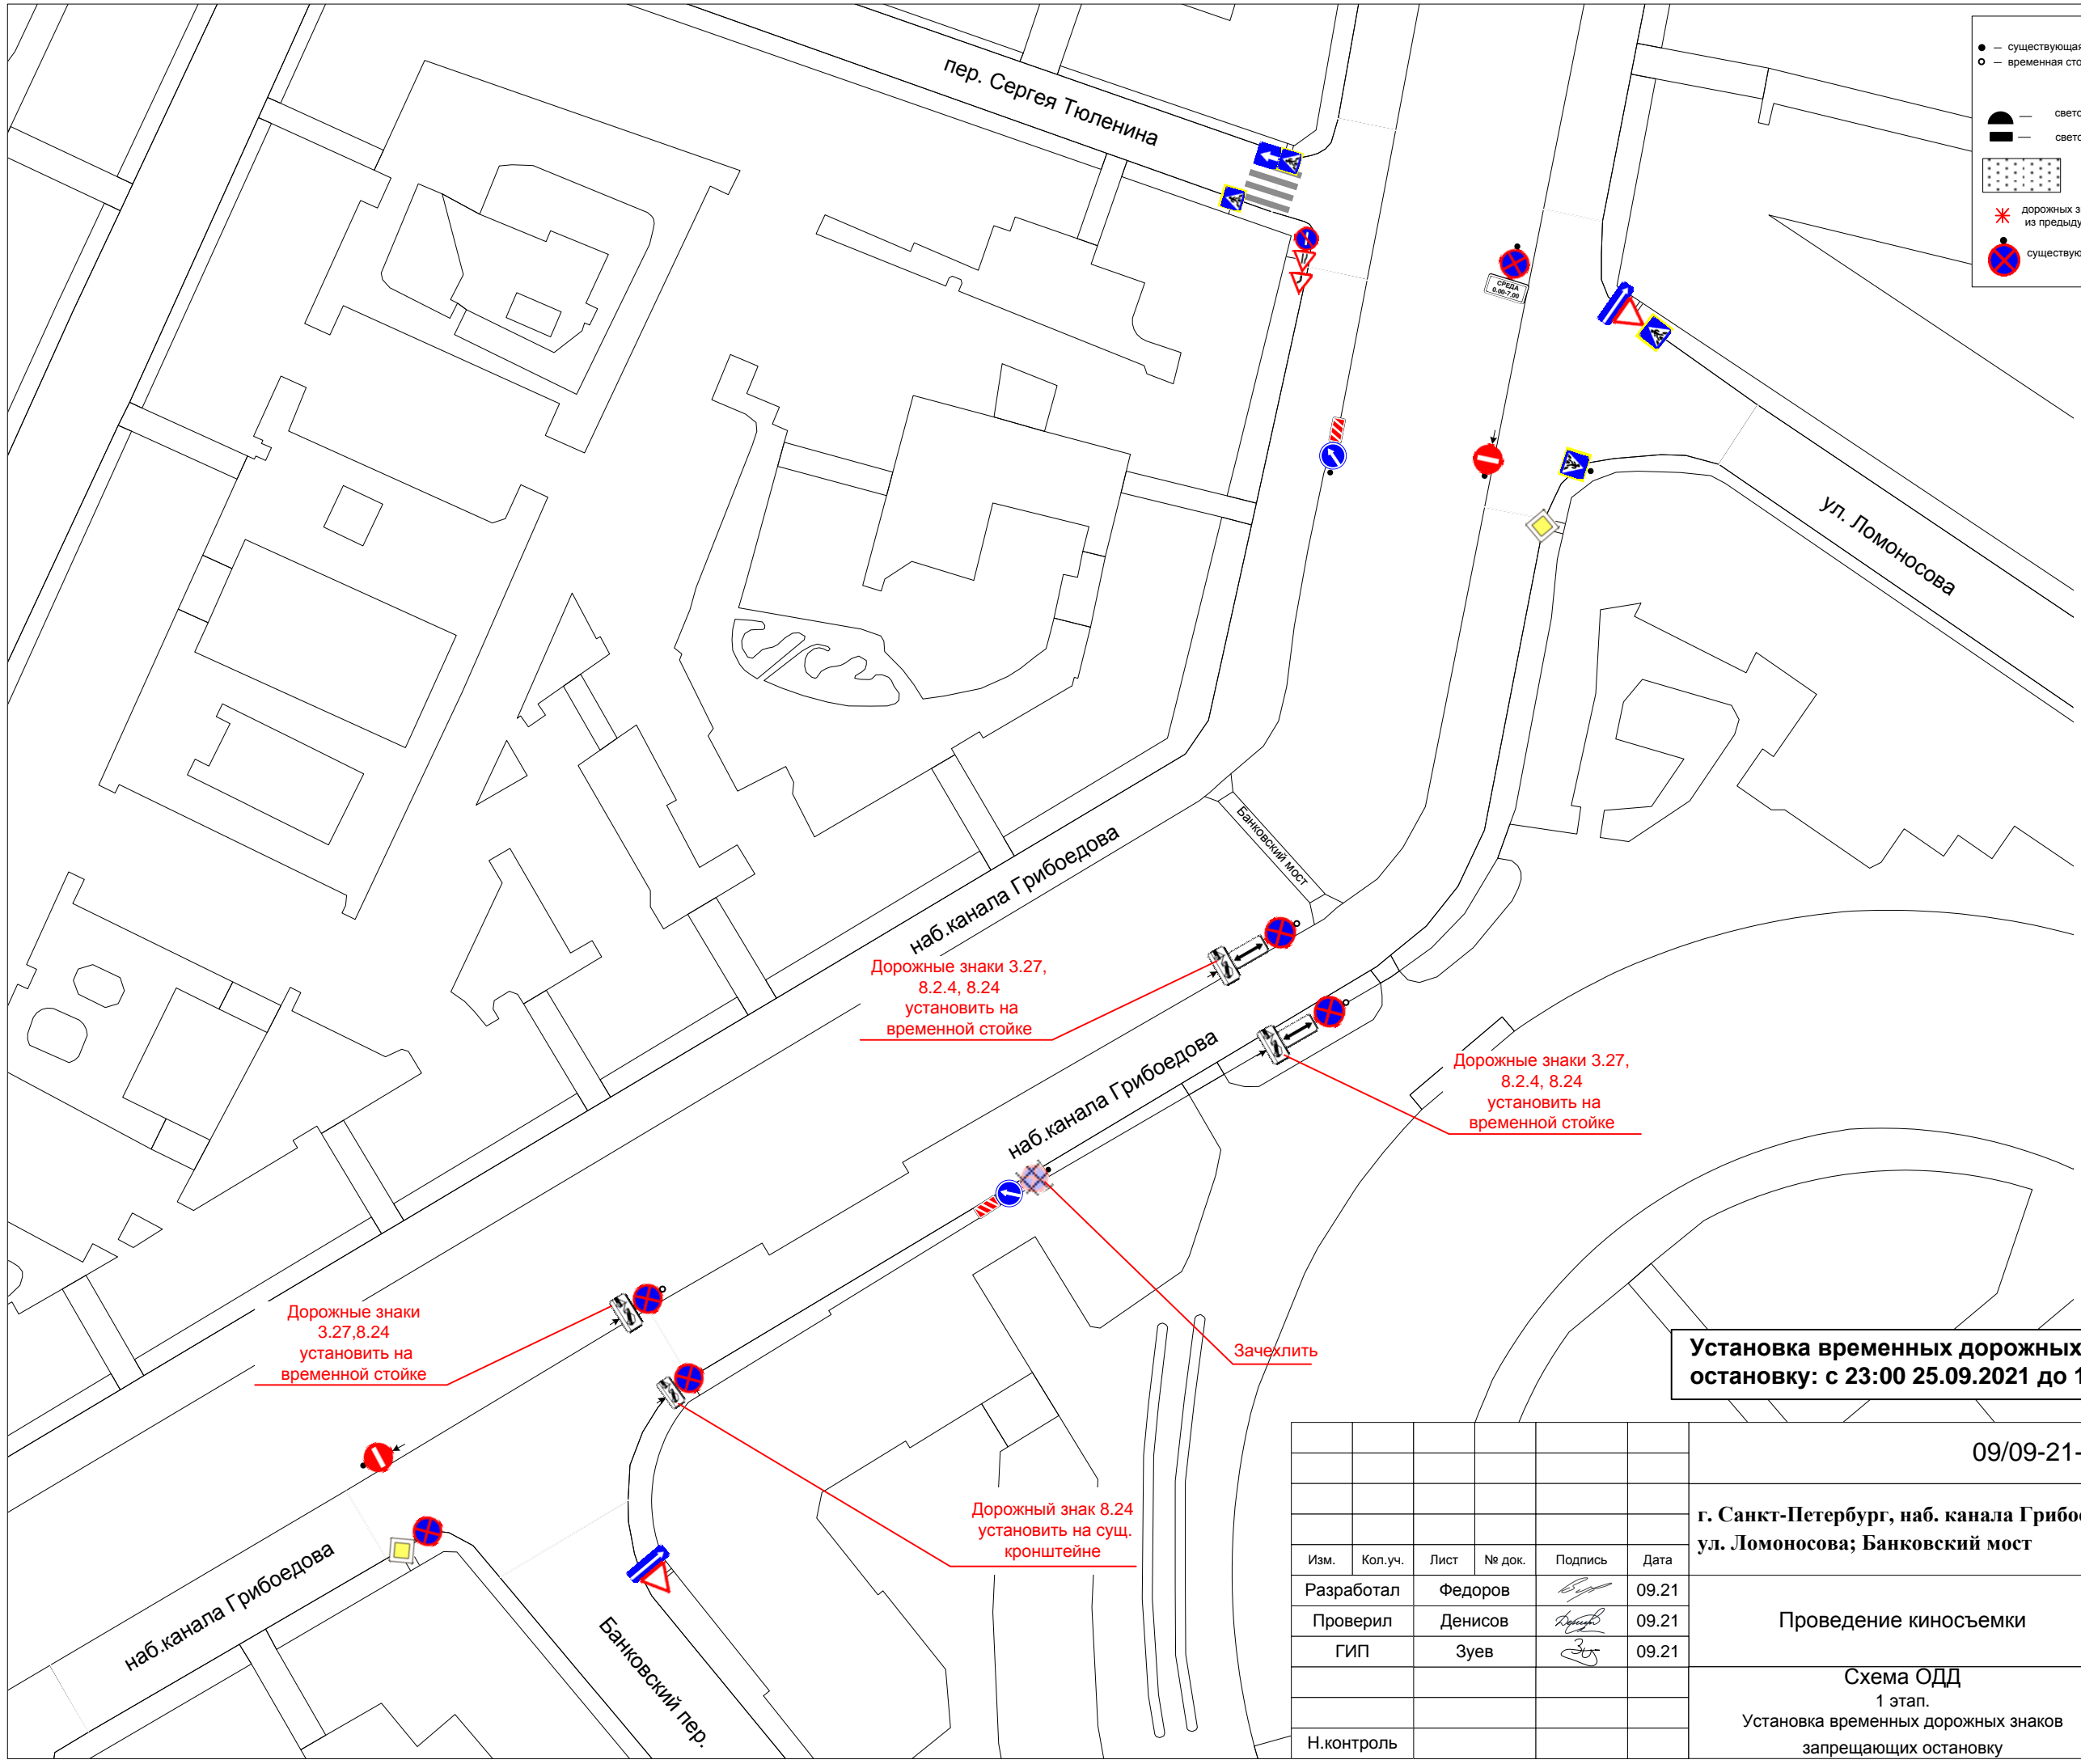

**Установка временных дорожных знаков запрещающих остановку: с 23:00 25.09.2021 до 13:00 26.09.2021**

						09/09-21-ОДД			
						г. Санкт-Петербург, наб. канала Грибоедова от Банковского пер. до ул. Ломоносова; Банковский мост			
Изм.	Кол.уч.	Лист	№ док.	Подпись	Дата	Проведение киносьемки	Стадия	Лист	Листов
							Р	6-1	15
Н.контроль						Схема ОДД 1 этап. Установка временных дорожных знаков запрещающих остановку		ООО «ОДДПроект»	

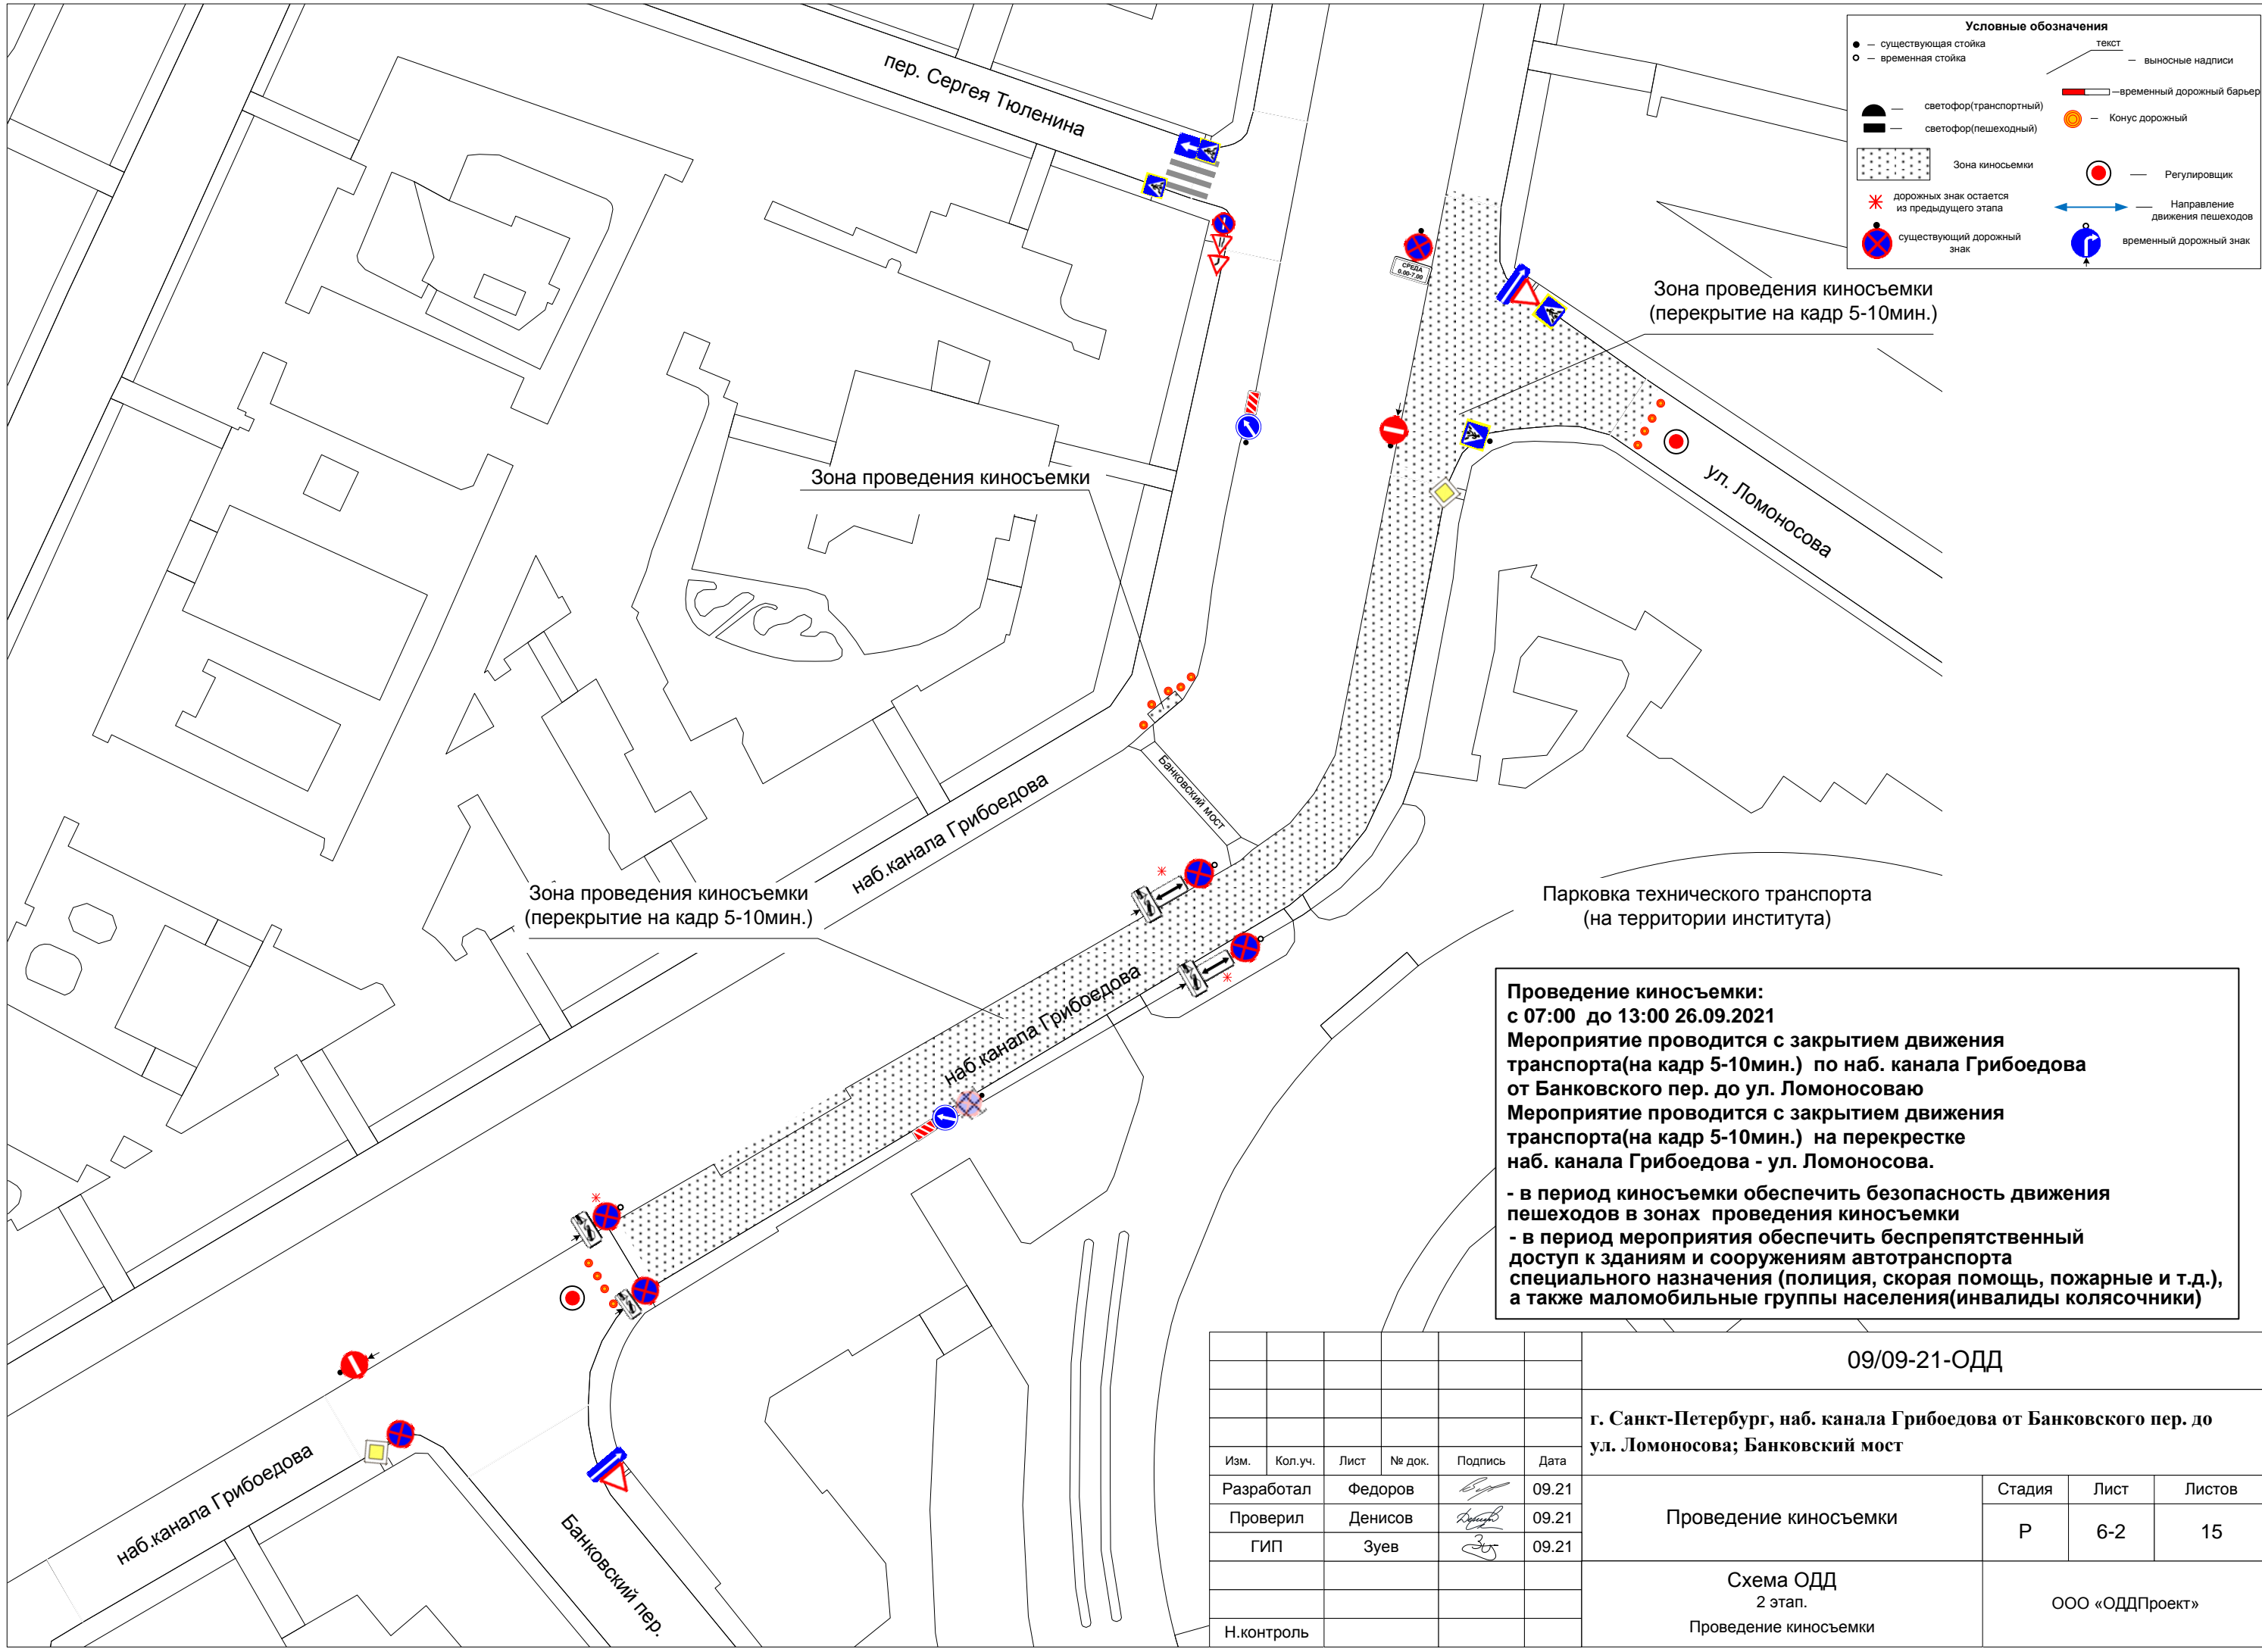

**Условные обозначения**


● — существующая стойка	— текст	— выносные надписи
○ — временная стойка	— временный дорожный барьер	— Конус дорожный
— светофор(транспортный)	— светофор(пешеходный)	— Регулировщик
— Зона киносъемки	— Регулировщик	— Направление движения пешеходов
— дорожных знак остается из предыдущего этапа	— Регулировщик	— временный дорожный знак
— существующий дорожный знак		

**Проведение киносъемки:**  
 с 07:00 до 13:00 26.09.2021  
 Мероприятие проводится с закрытием движения транспорта(на кадр 5-10мин.) по наб. канала Грибоедова от Банковского пер. до ул. Ломоносова  
 Мероприятие проводится с закрытием движения транспорта(на кадр 5-10мин.) на перекрестке наб. канала Грибоедова - ул. Ломоносова.  
 - в период киносъемки обеспечить безопасность движения пешеходов в зонах проведения киносъемки  
 - в период мероприятия обеспечить беспрепятственный доступ к зданиям и сооружениям автотранспорта специального назначения (полиция, скорая помощь, пожарные и т.д.), а также маломобильные группы населения(инвалиды колясочники)

						09/09-21-ОДД			
						г. Санкт-Петербург, наб. канала Грибоедова от Банковского пер. до ул. Ломоносова; Банковский мост			
Изм.	Кол.уч.	Лист	№ док.	Подпись	Дата	Проведение киносъемки	Стадия	Лист	Листов
							Р	6-2	15
Разработал		Федоров		<i>[Подпись]</i>	09.21				
Проверил		Денисов		<i>[Подпись]</i>	09.21				
ГИП		Зуев		<i>[Подпись]</i>	09.21				
						Схема ОДД 2 этап. Проведение киносъемки	ООО «ОДДПроект»		
Н.контроль									



**Схема объезда на время проведения киносъемки.  
Закрытие движения(на кадр 5-10мин.) по наб. канала Грибоедова от Банковского пер. до ул. Ломоносова  
с 07:00 до 13:00 26.09.2021**

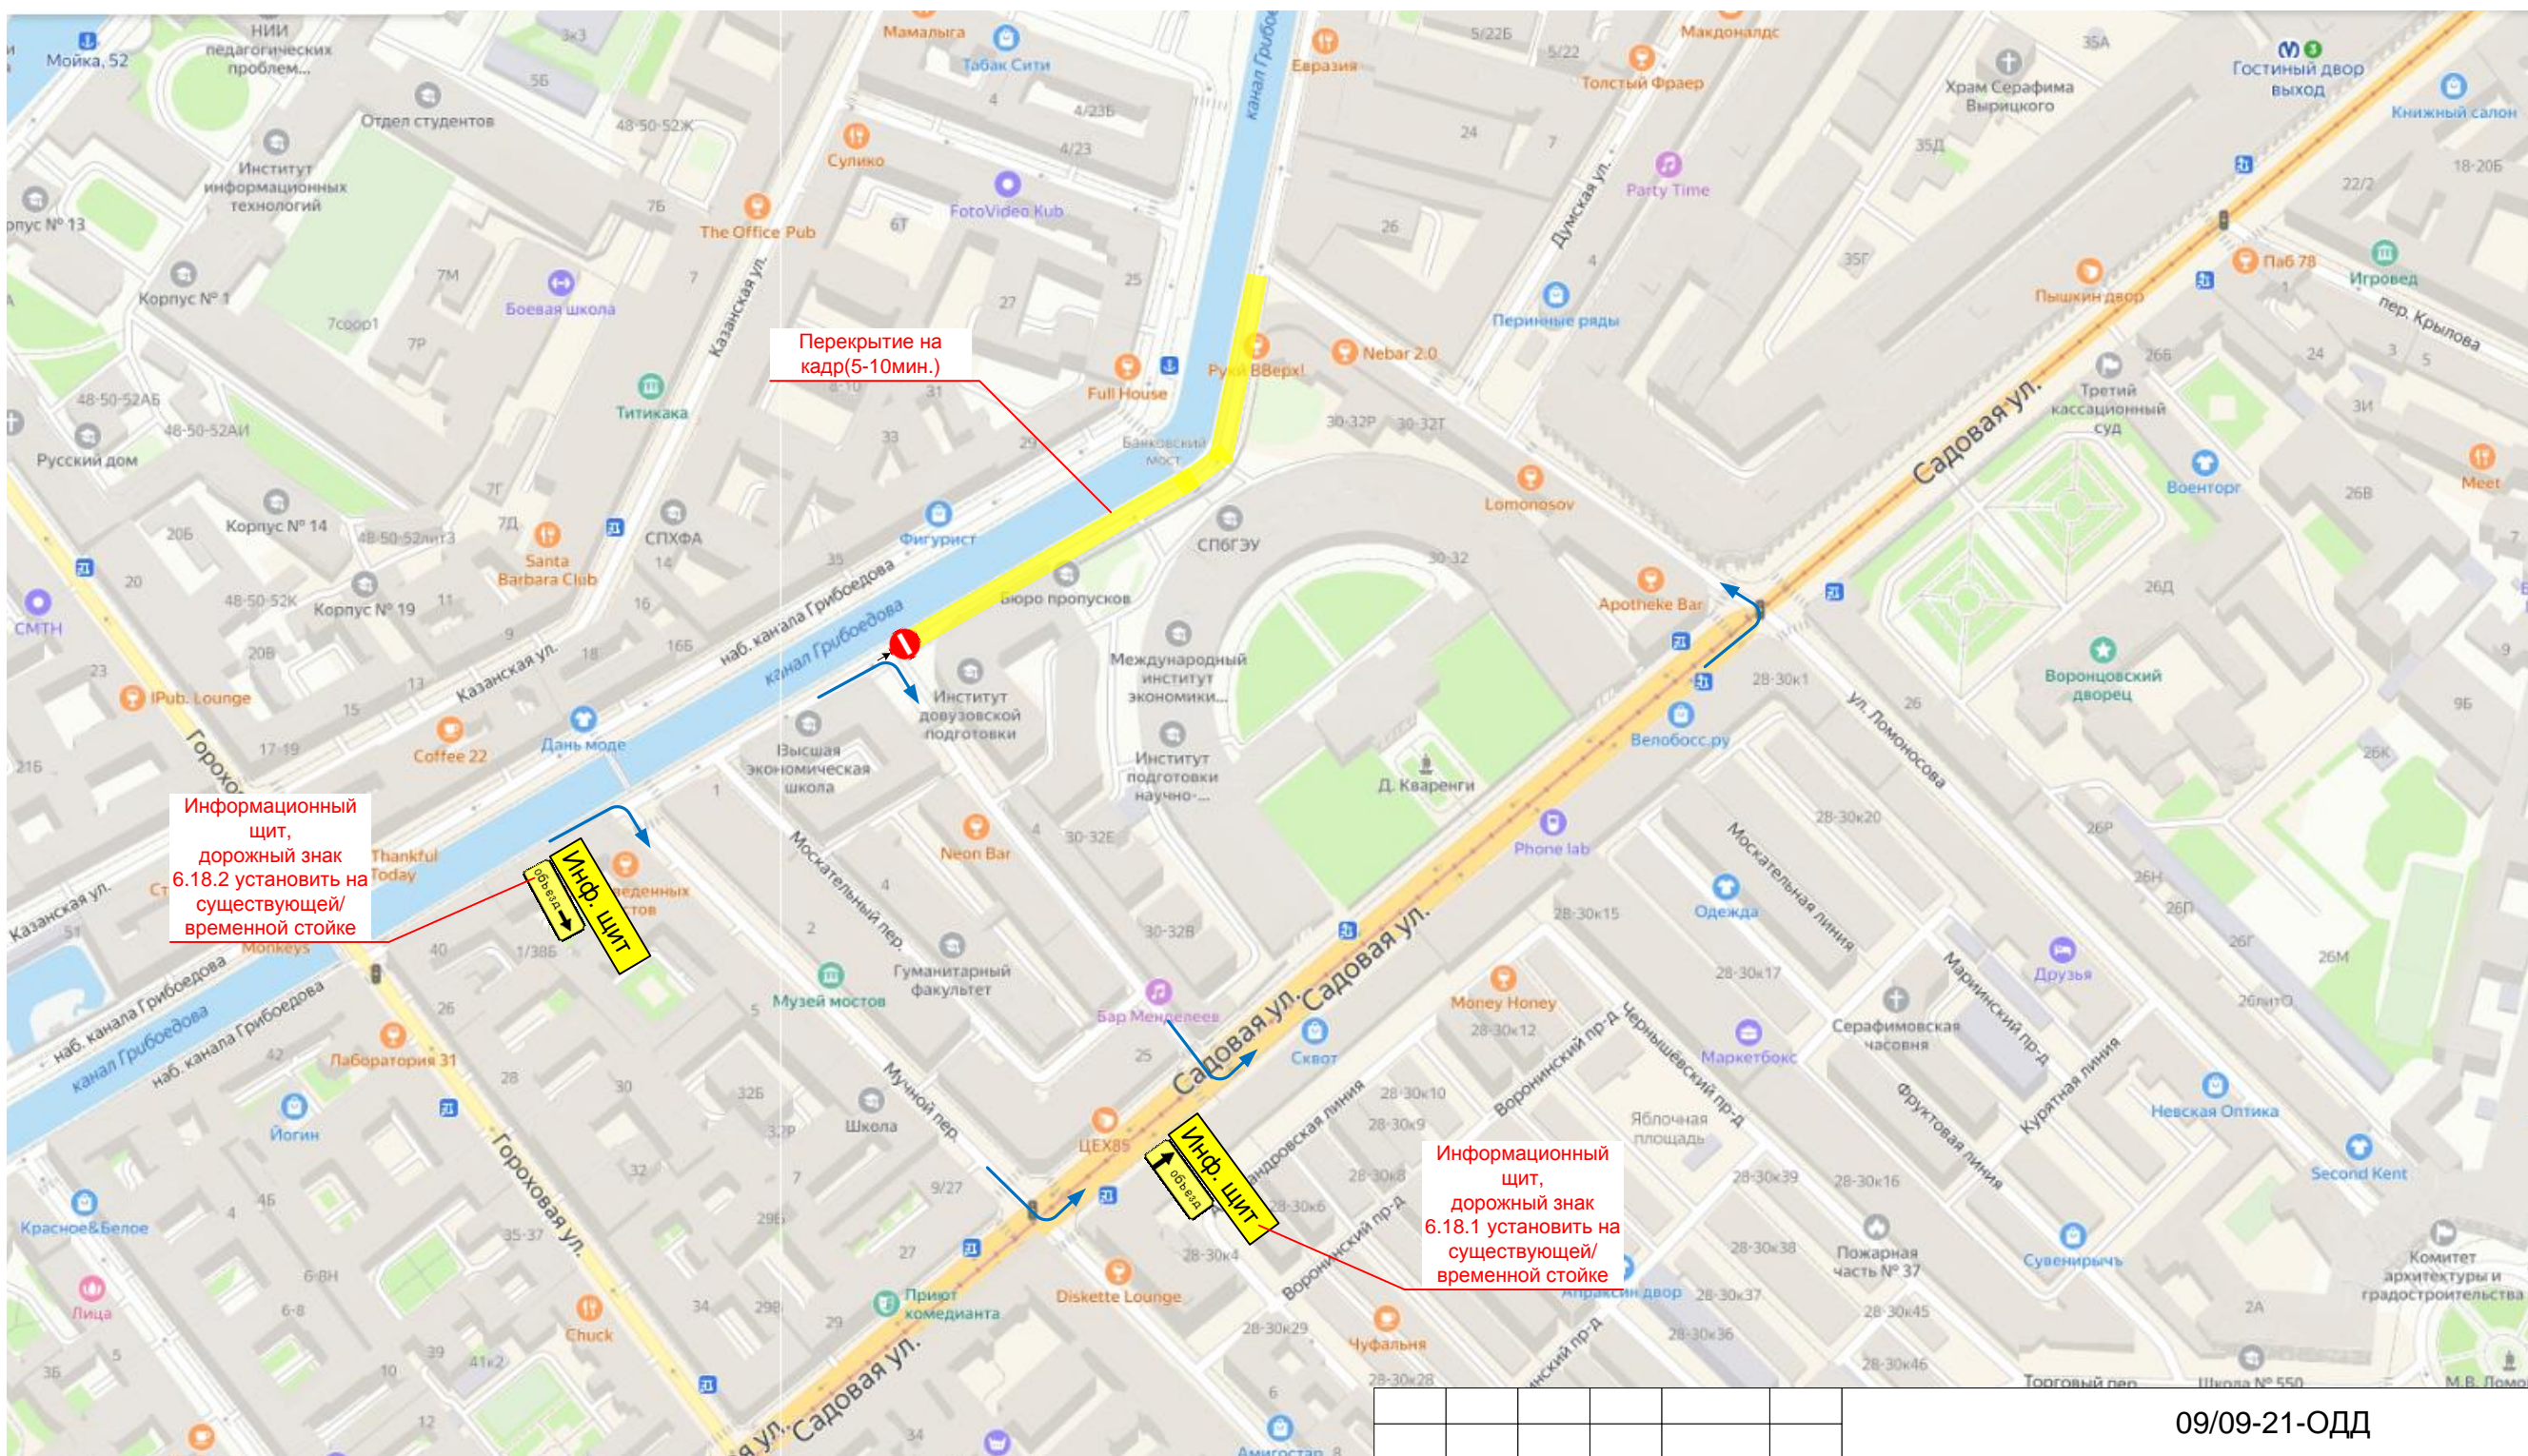**Объезд осуществляется по Мучному пер. – Банковскому пер. - Садовой ул. – ул. Ломоносова**



**Информационный щит**

**Движение по  
наб. канала Грибоедова  
от Банковского пер.  
до ул. Ломоносова  
с 07:00 до 13:00  
26.09.2021  
ОГРАНИЧЕНО!**

 Зона производства работ  
 Направление объезда

Изм.	Кол.уч.	Лист	№ док.	Подпись	Дата
Разработал		Федоров			09.21
Проверил		Денисов			09.21
		Зуев			09.21
Н.контроль					

09/09-21-ОДД			
г. Санкт-Петербург, наб. канала Грибоедова от Банковского пер. до ул. Ломоносова; Банковский мост			
Проведение киносъемки	Стадия	Лист	Листов
	Р	6-3	15
Схема объезда		ООО «ОДДПроект»	