

ул. Даниила Хармса

ул. Корнея Чуковского

пр. Маршак


Дорожные знаки 3.27, 8.24
установить на сущ.
стойке

Дорожные знаки 3.27, 8.24
установить на временной
стойке

Дорожные знаки 3.27, 8.24
установить на временной
стойке



Дорожные знаки 3.27, 8.24
установить на временной
стойке

**Установка временных дорожных знаков запрещающих
остановку:
с 06:00 30.10.2021 до 15:00 31.10.2021**

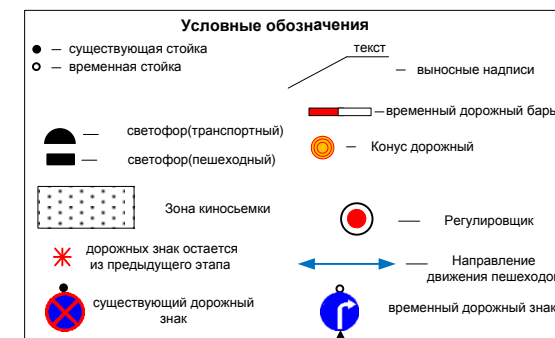


07/10-21-ОДД					
г. Санкт-Петербург, пр. Маршак от ул. Даниила Хармса до д.26					
Изм.	Коп.уч.	Лист	№ док.	Подпись	Дата
Разработал	Федоров			<i>[Подпись]</i>	10.21
Проверил	Денисов			<i>[Подпись]</i>	10.21
ГИП	Зуев			<i>[Подпись]</i>	10.21
Н.контроль					
Проведение киносьемки			Стадия	Лист	Листов
Схема ОДД 1 этап. Установка временных дорожных знаков запрещающих остановку			Р	6-1	15
ООО «ОДДПроект»					

- Зона производства работ
- Направление объезда
- Направление движения по внутриквартальной территории

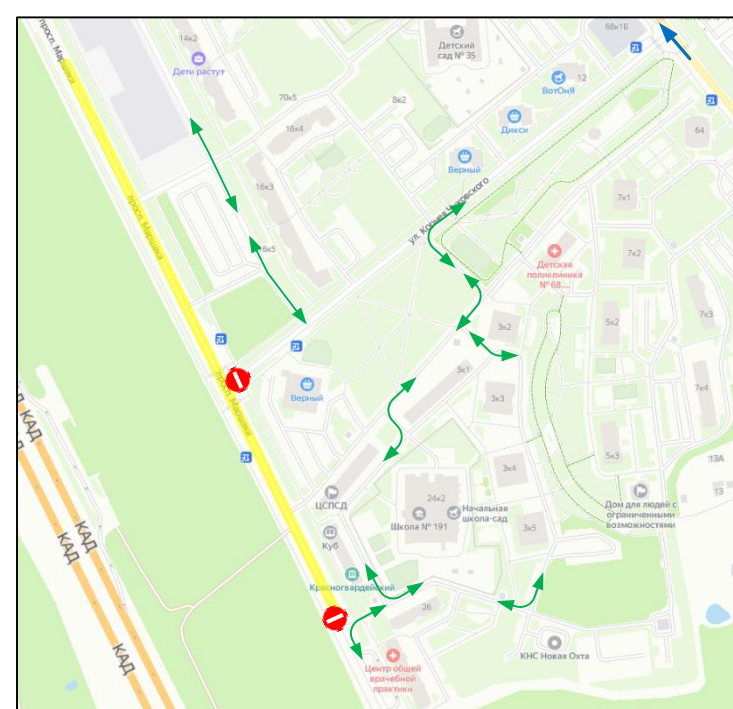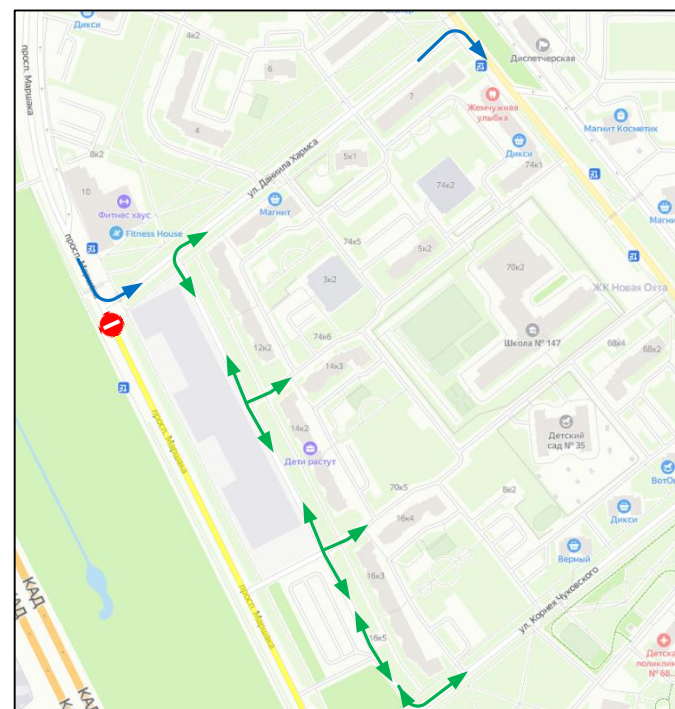

Зона проведения киносъемки
 Мероприятие проводится с закрытием сквозного движения транспорта (кроме общественного транспорта)

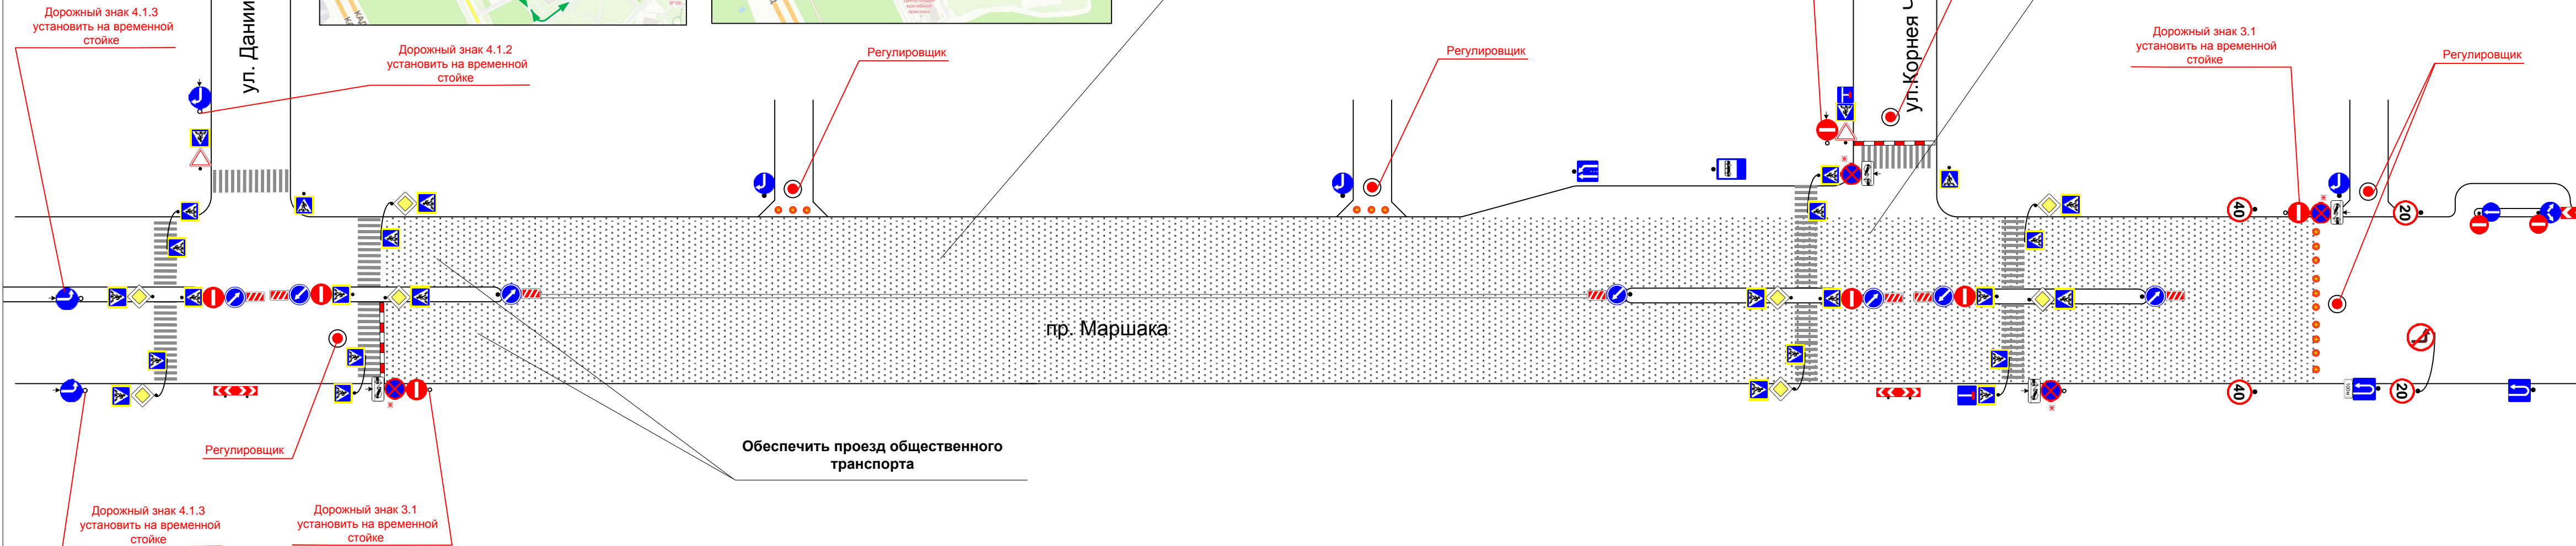

Проведение киносъемки:
 с 06:00 до 15:00 31.10.2021
 Мероприятие проводится с закрытием сквозного движения транспорта (кроме общественного транспорта) по пр. Маршака от ул. Даниила Хармса до д.26


- в период киносъемки обеспечить безопасность движения пешеходов в зонах проведения киносъемки
 - в период мероприятия обеспечить беспрепятственный доступ к зданиям и сооружениям автотранспорта специального назначения (полиция, скорая помощь, пожарные и т.д.), а также маломобильные группы населения (инвалиды колясочники)

- Условные обозначения**
- — существующая стойка
 - — временная стойка
 - выносные надписи
 - временный дорожный барьер
 - светофор (транспортный)
 - светофор (пешеходный)
 - Конец дорожный
 - Регулировщик
 - Направление движения пешеходов
 - существующий дорожный знак
 - временный дорожный знак

Изм.	Кол.уч.	Лист	№ док.	Подпись	Дата
Разработал	Федоров				10.21
Проверил	Денисов				10.21
ГИП	Зуев				10.21
Н.контроль					

07/10-21-ОДД				
г. Санкт-Петербург, пр. Маршака от ул. Даниила Хармса до д.26				
Проведение киносъемки		Стадия	Лист	Листов
Р		Р	6-2	15
Схема ОДД 2 этап Проведение киносъемки		ООО «ОДДПроект»		

Схема объезда на время проведения киносъемки. Закрытие сквозного движения по пр. Маршака от ул. Даниила Хармса до д.26 с 06:00 до 15:00 31.10.2021

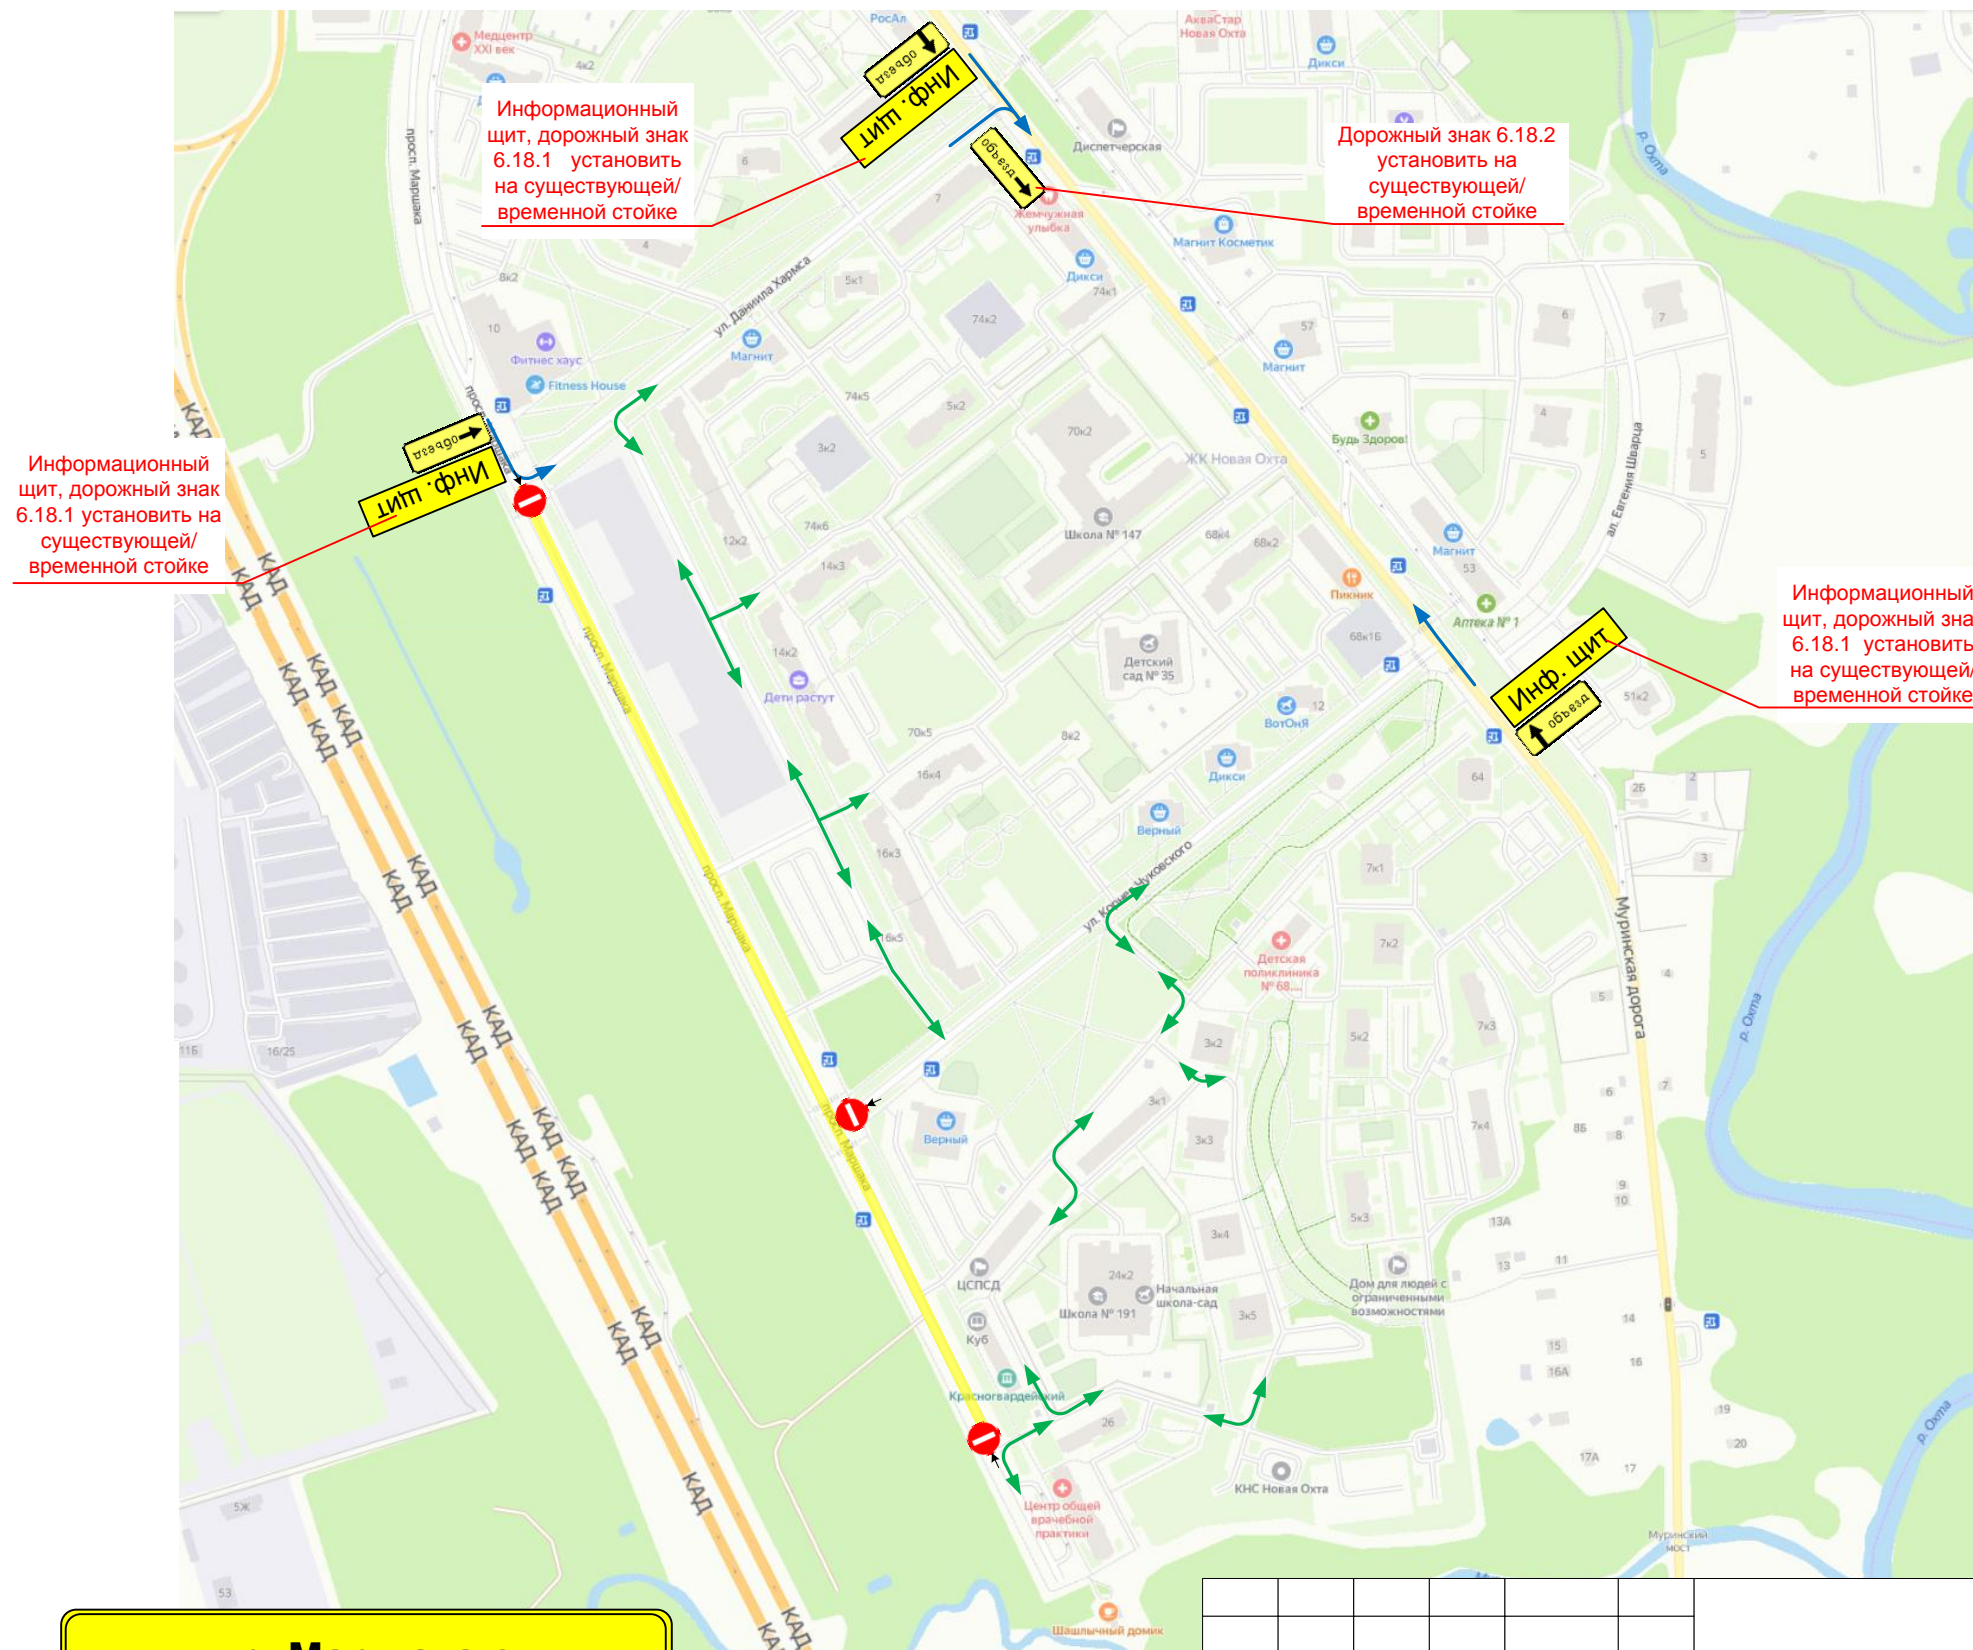

Информационный щит

**пр. Маршака от
ул. Даниила Хармса до д.26
с 06:00 до 15:00
31.10.2021
ЗАКРЫТ!**

- Зона производства работ
- Направление объезда
- Направление движения по внутриквартальной территории

Изм.	Кол.уч.	Лист	№ док.	Подпись	Дата
	Разработал	Федоров		<i>[Подпись]</i>	10.21
	Проверил	Денисов		<i>[Подпись]</i>	10.21
	ГИП	Зуев		<i>[Подпись]</i>	10.21
	Н.контроль				

07/10-21-ОДД					
г. Санкт-Петербург, Легковая ул.					
Проведение киносъемки			Стадия	Лист	Листов
			Р	6-3	15
Схема объезда			ООО «ОДДПроект»		