

Каменноостровский пр.

ул. Графтио


**Установка временных дорожных знаков запрещающих остановку:  
с 06:00 25.11.2021 до 23:00 28.11.2021**

**Условные обозначения**

● — существующая стойка	— текст
○ — временная стойка	— выносные надписи
— светофор(транспортный)	— временный дорожный барьер
— светофор(пешеходный)	● — Конус дорожный
□ — Зона киносъемки	● — Регулировщик
* — дорожный знак остается из предыдущего этапа	← → — Направление движения пешеходов
⊘ — существующий дорожный знак	⊘ — временный дорожный знак


Изм.	Кол.уч.	Лист	№ док.	Подпись	Дата
Разработал		Федоров		<i>[Подпись]</i>	10.21
Проверил		Денисов		<i>[Подпись]</i>	10.21
ГИП		Зуев		<i>[Подпись]</i>	10.21
Н.контроль					

19/10-21-ОДД		
г. Санкт-Петербург, ул. Графтио		
Проведение киносъемки	Р	6-1
Схема ОДД 1 этап. Установка временных дорожных знаков запрещающих остановку	ООО «ОДДПроект»	
Листов	15	

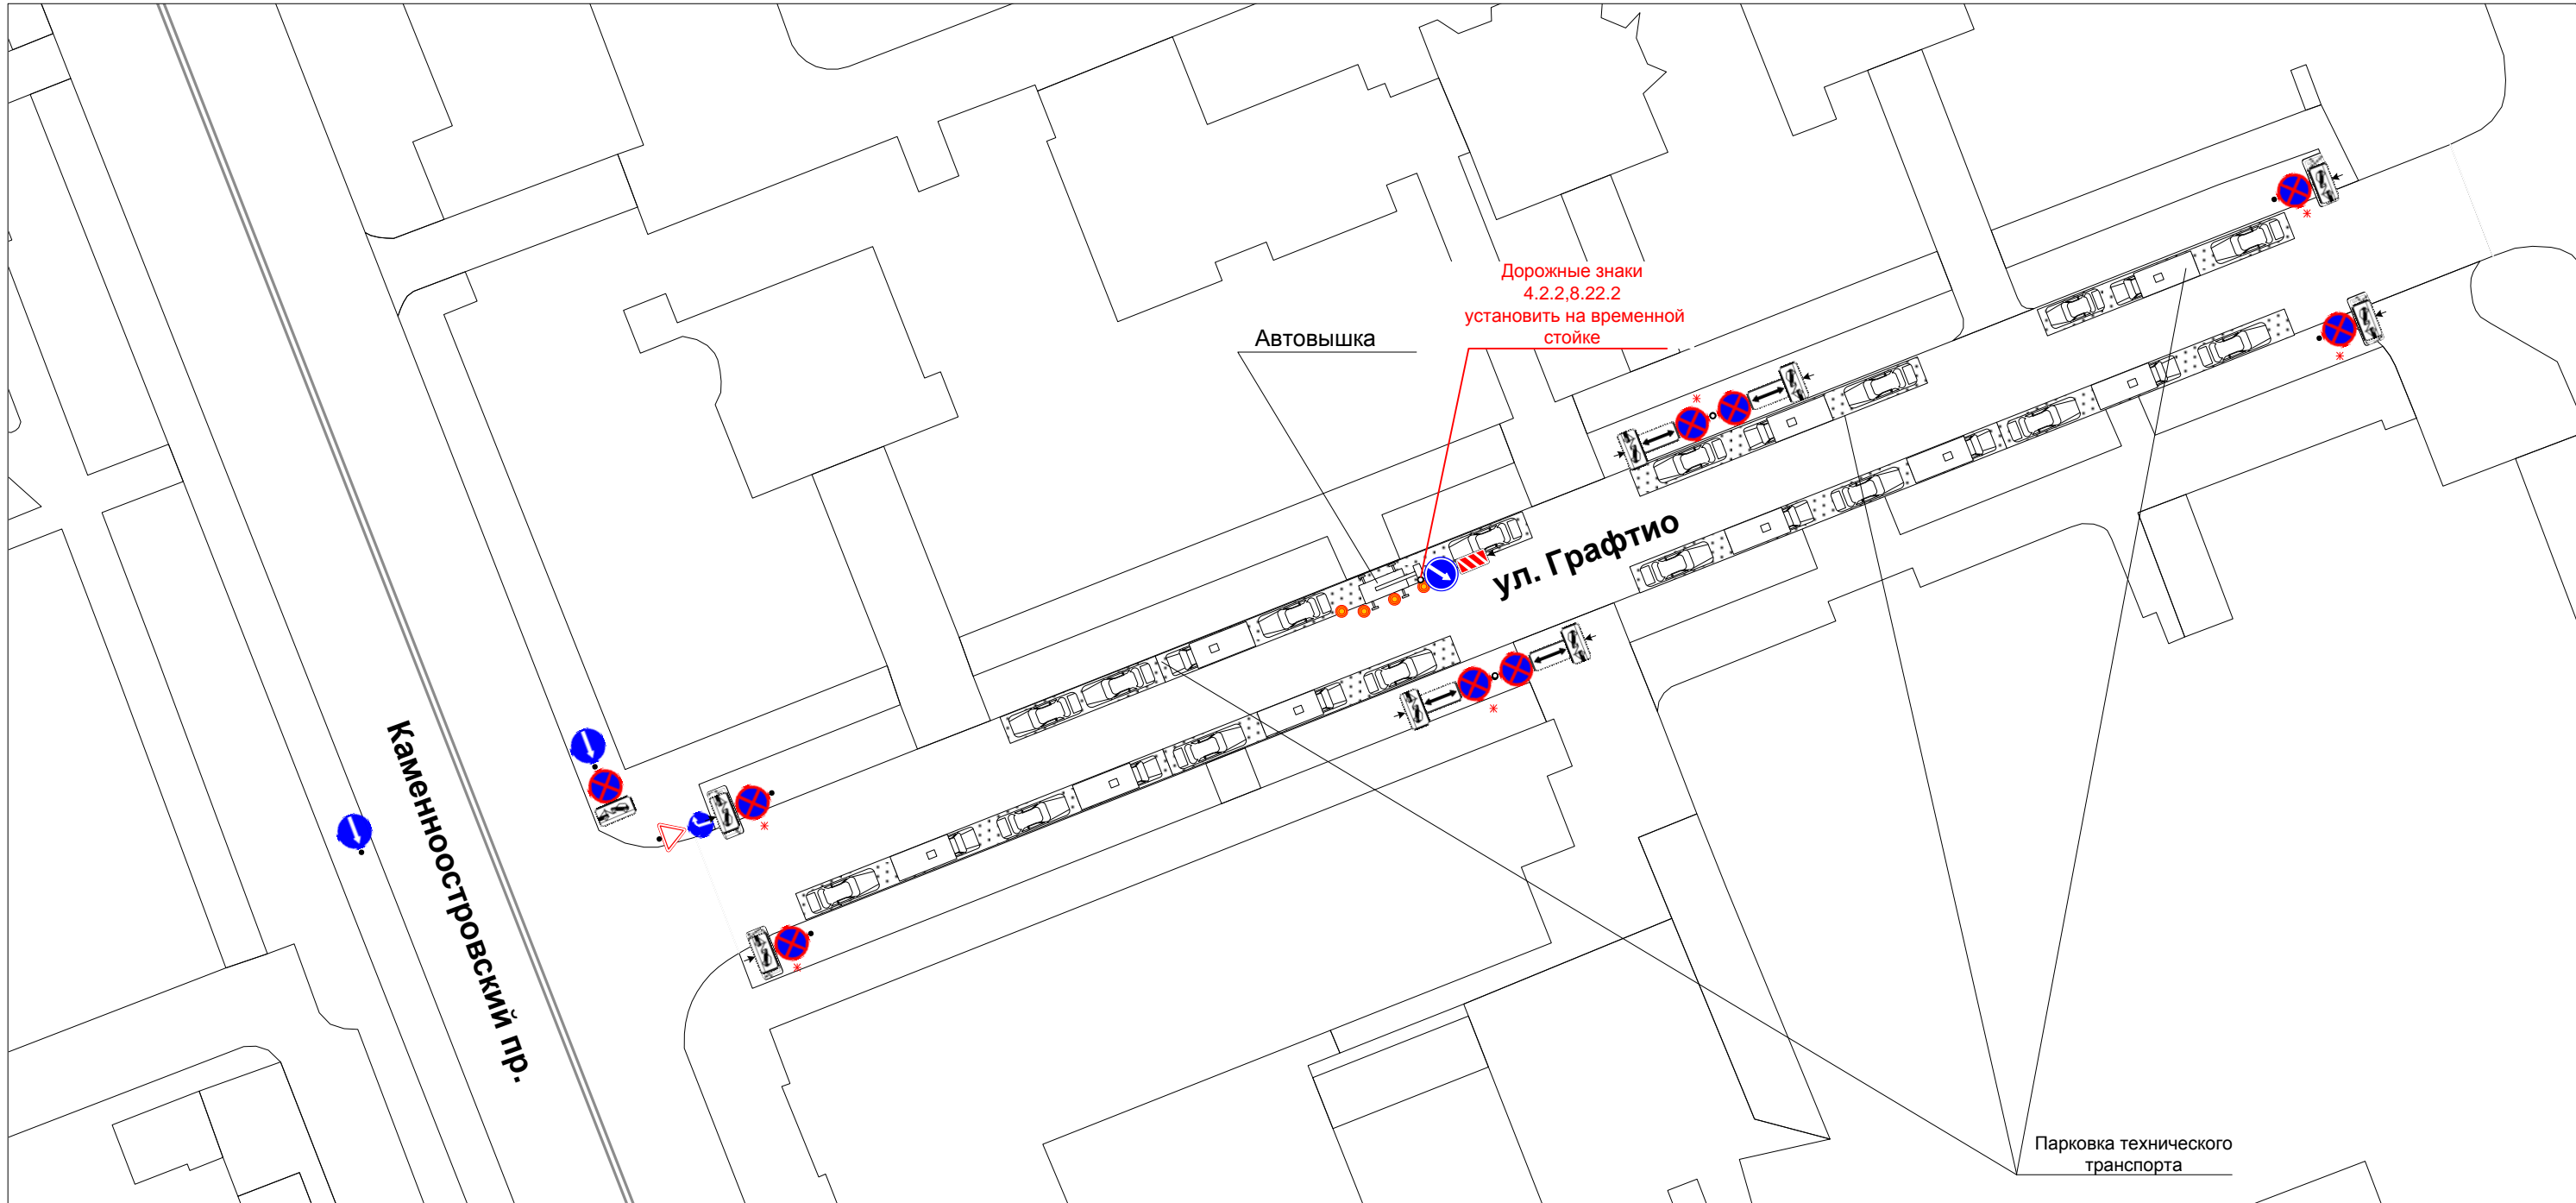

**Проведение киносъемки:**  
 с 06:00 26.11.2021 до 23:00 28.11.2021  
 Мероприятие проводится с ограничением движения транспорта,  
 без ограничения движения пешеходов

- в период киносъемки обеспечить безопасность движения пешеходов в зонах проведения киносъемки
- в период мероприятия обеспечить беспрепятственный доступ к зданиям и сооружениям автотранспорта специального назначения (полиция, скорая помощь, пожарные и т.д.), а также маломобильные группы населения (инвалиды, колясочники)

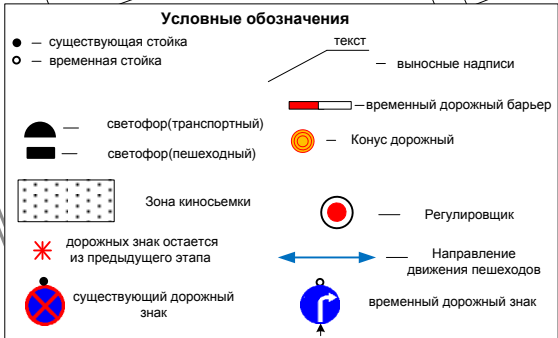

Изм.	Кол.уч.	Лист	№ док.	Подпись	Дата
Разработал	Федоров			<i>[Signature]</i>	10.21
Проверил	Денисов			<i>[Signature]</i>	10.21
ГИП	Зуев			<i>[Signature]</i>	10.21
Н.контроль					

19/10-21-ОДД					
г. Санкт-Петербург, ул. Графтио					
Проведение киносъемки	Стадия	Лист	Листов		
	Р	6-2	15		
Схема ОДД 2 этап. Проведение киносъемки			ООО «ОДДПроект»		