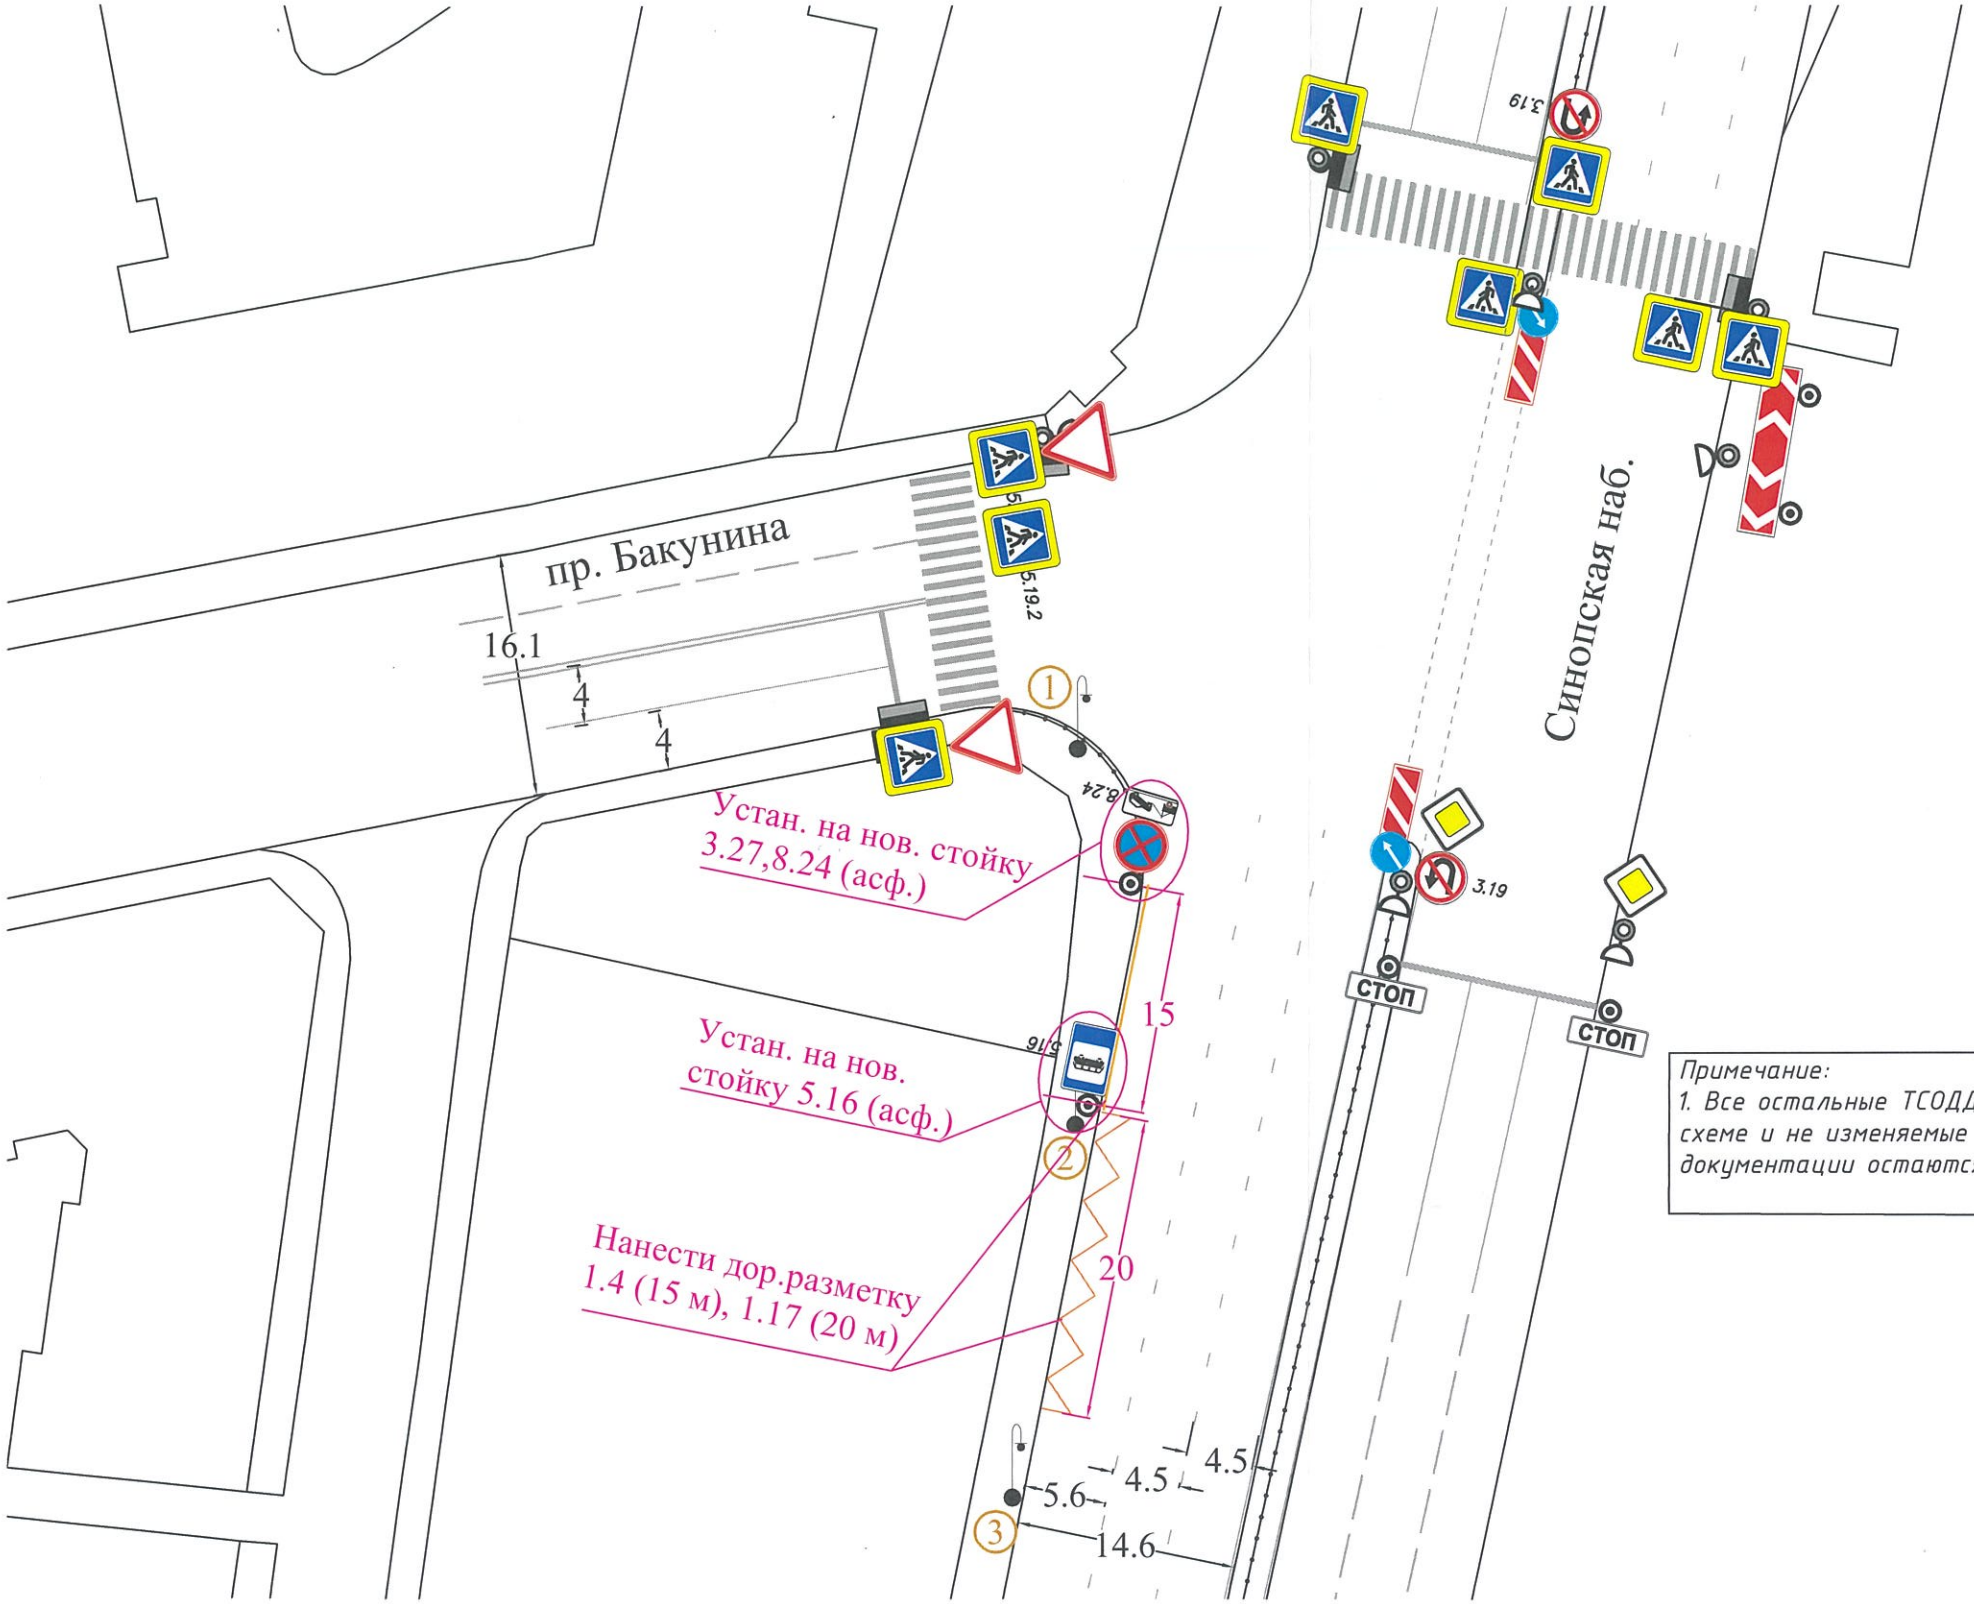

Примечание:
1. Все остальные ТСОДД не отмеченные на схеме и не изменяемые в рамках рабочей документации остаются без изменений;

Условные обозначения:

- *– проектируемые дорожные знаки*
- *– существующие дорожные знаки*
- *– опора освещения*
- *– стойка для дорожных знаков*
- *– проектируемая дорожная разметка*

Изм.	Кол.уч	Лист	№ Док	Подпись	Дата	
Разработал		Балашова				Санкт-Петербург, Цетральный район, Синопская наб. напротив д. 32/35 (пересечение Синопской наб. с пр. Бакунина)
Проверил		Яковлева				Схема установки технических средств организации дорожного движения

Стадия	Лист	Листов
Р	1	1

Масштаб 1:500

СПб ГКУ "ДОДД"