
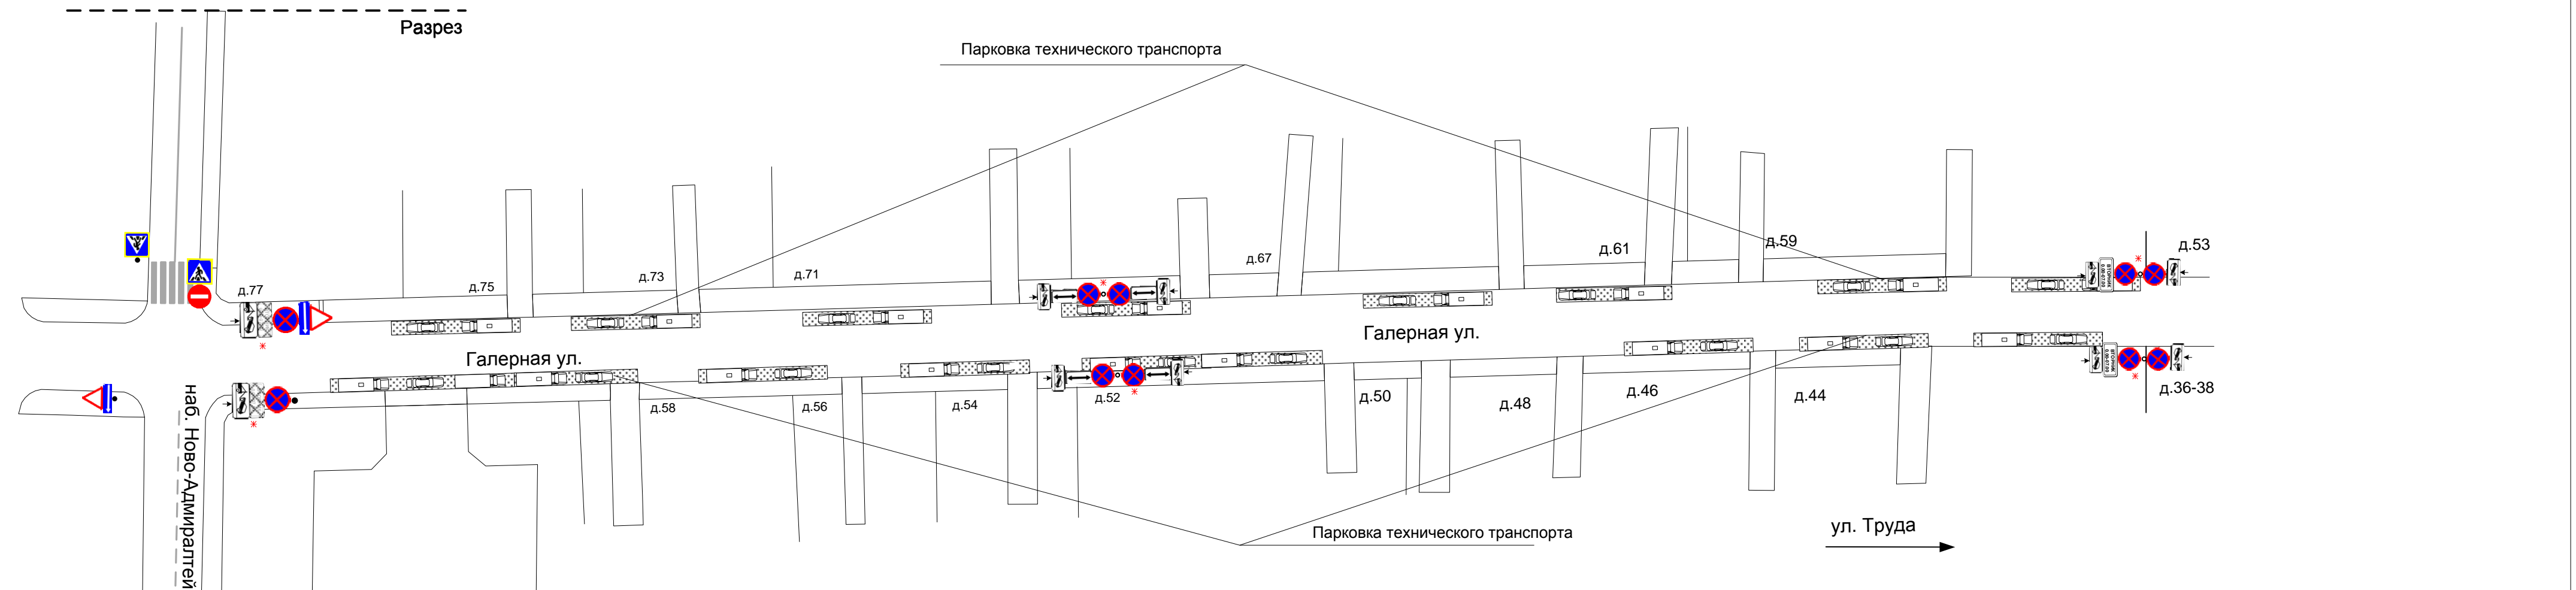


**Установка временных дорожных знаков запрещающих остановку: с 06:00 04.11.2021 до 18:00 14.11.2021**


**Условные обозначения**

- — существующая стойка
- — временная стойка
- выносные надписи
- временный дорожный барьер
- конус дорожный
- сигнальный фонарь
- Регулировщик
- Направление движения пешеходов
- временный дорожный знак
- светофор(транспортный)
- светофор(пешеходный)
- зона киносъемки
- дорожные знаки остаются из предыдущего этапа
- существующий дорожный знак



|   |         |      |                 |       |
|---|---------|------|-----------------|-------|
| 14/02-21-ОДД  |         |      |                 |       |
| г. Санкт-Петербург, Английская наб. д.62-72;<br>ул. Галерная от Ново-Адмиралтейской наб. до д.36-38, д.53 |         |      |                 |       |
| Изм.  | Кол.уч. | Лист | № док.          | Дата  |
| Разработал  | Федоров |      |                 | 10.21 |
| Проверил  | Денисов |      |                 | 10.21 |
| ГИП   | Зуев    |      |                 | 10.21 |
| Проведение киносъемки   |         |      |                 |       |
| Схема ОДД<br>1 этап<br>Установка временных дорожных знаков<br>запрещающих остановку                       |         |      | Стадия          | Лист  |
|   |         |      | P               | 6-2   |
|   |         |      |                 | 15    |
|   |         |      | ООО «ОДДПроект» |       |
| Н.контроль  |         |      |                 |       |

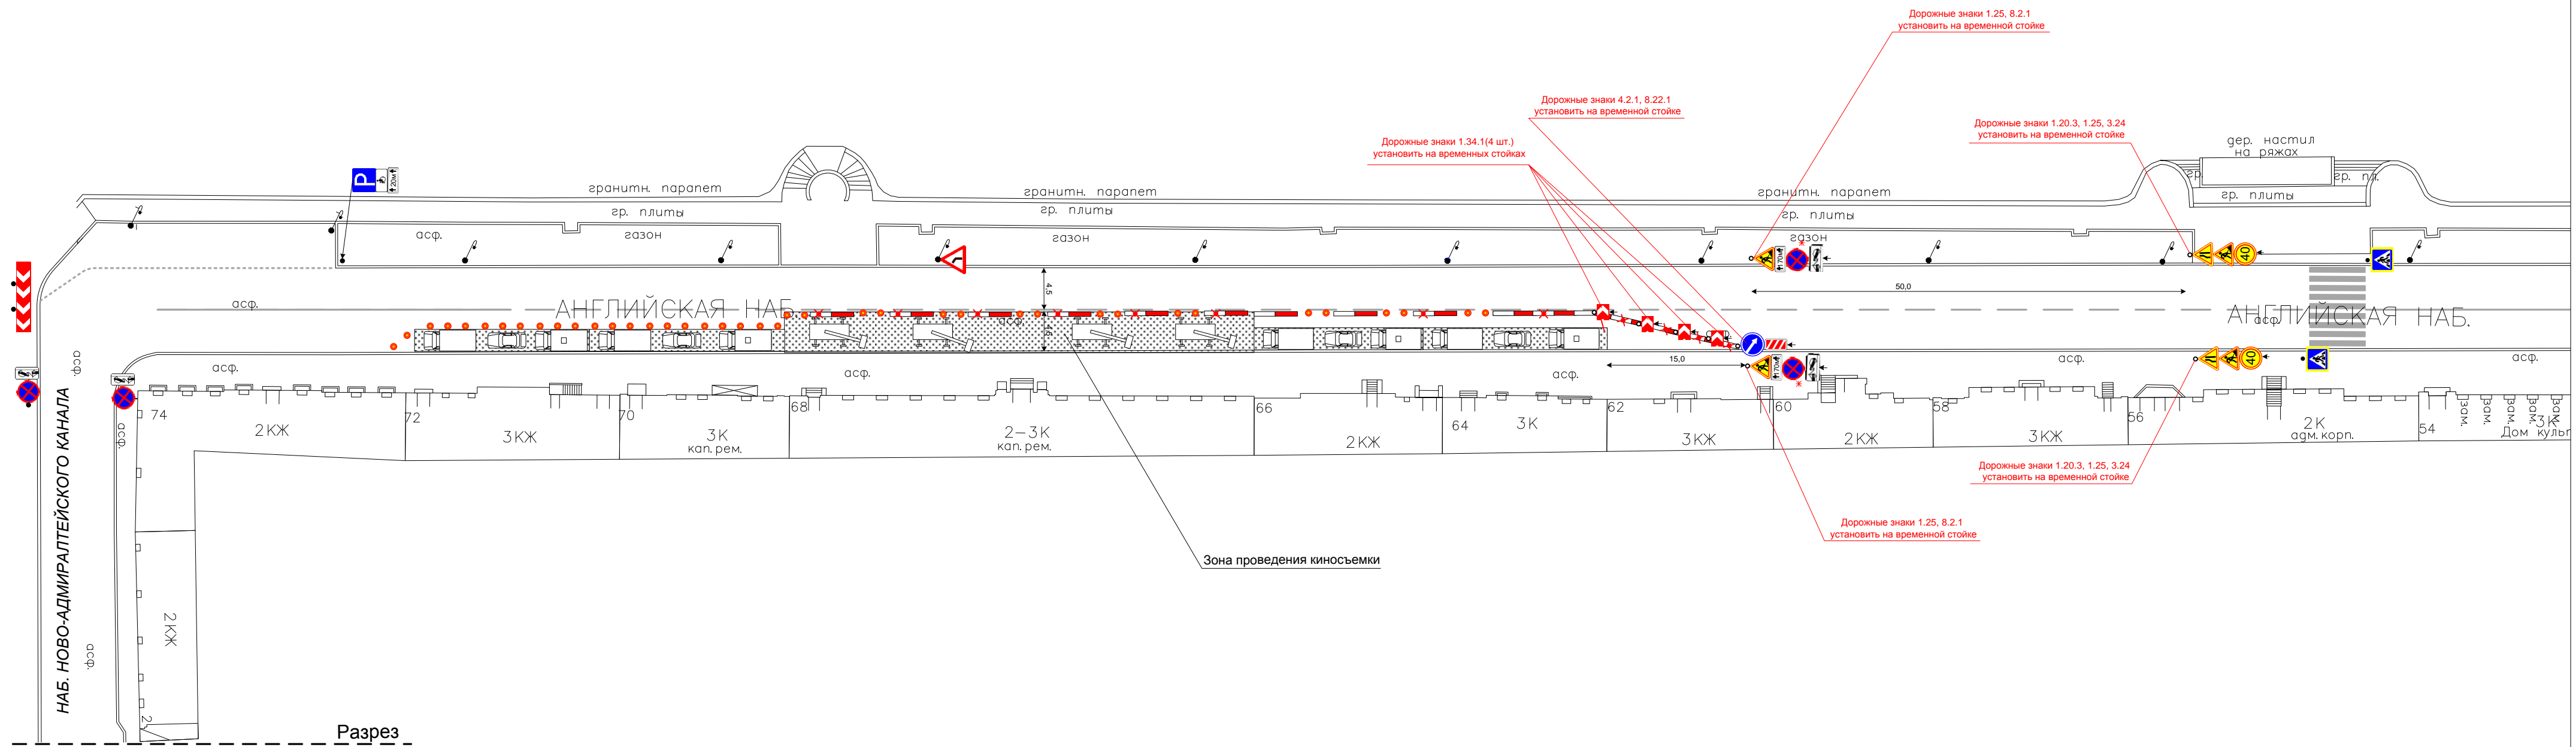


**Проведение киносъемки:**  
 - с 06:00 04.11.2021 до 12:00 08.11.2021  
 - с 06:00 10.11.2021 до 18:00 14.11.2021  
**Мероприятие проводится с ограничением движения транспорта по Английской наб. д.62-72**  
 - в период киносъемки обеспечить безопасность движения пешеходов в зонах проведения киносъемки  
 - в период киносъемки обеспечить беспрепятственный доступ к зданиям и сооружениям автотранспорта специального назначения (полиция, скорая помощь, пожарные)

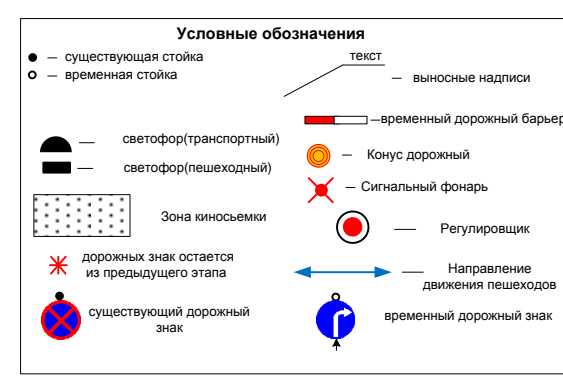

| 14/02-21-ОДД  |         |       |        |         |
|---|---------|-------|--------|---------|
| г. Санкт-Петербург, Английская наб. д.62-72;<br>ул. Галерная от Ново-Адмиралтейской наб. до д.36-38, д.53 |         |       |        |         |
| Изм.  | Кол.уч. | Лист  | № док. | Подпись |
| Разработал  | Федоров | 10.21 |        |         |
| Проверил  | Денисов | 10.21 |        |         |
| ГИП   | Зуев    | 10.21 |        |         |
| Н.контроль  |         |       |        |         |
| Проведение киносъемки   |         |       | Стадия | Лист    |
| Схема ОДД<br>2 этап<br>Проведение киносъемки  |         |       | P      | 6-2     |
|   |         |       | Листов | 15      |
| ООО «ОДДПроект»   |         |       |        |         |

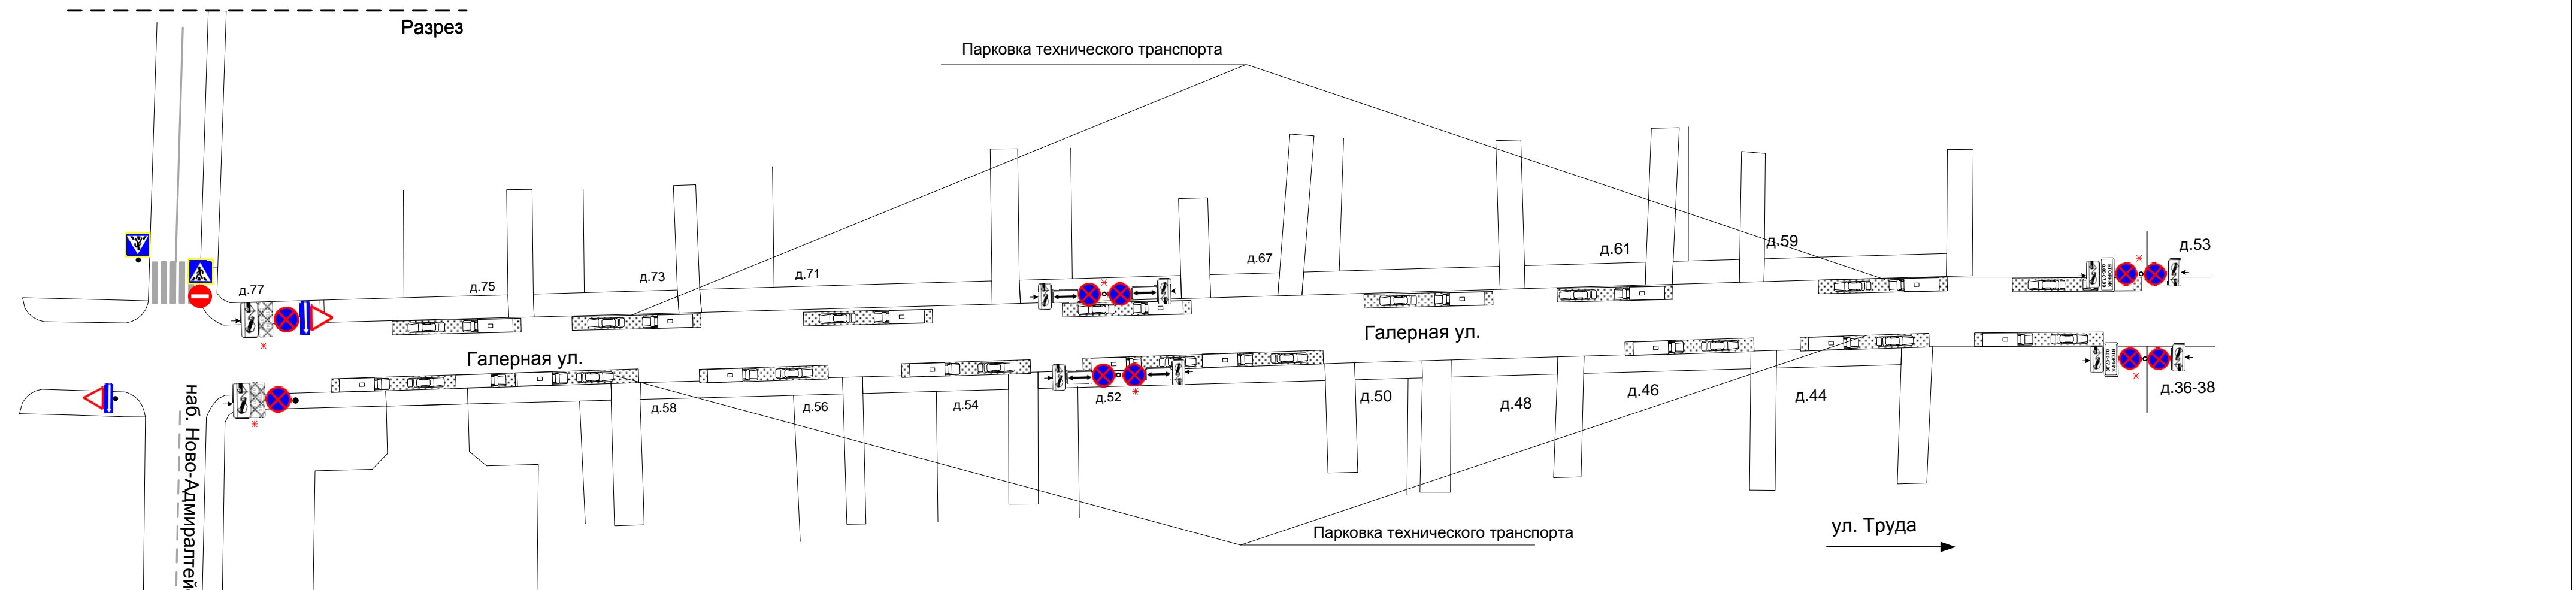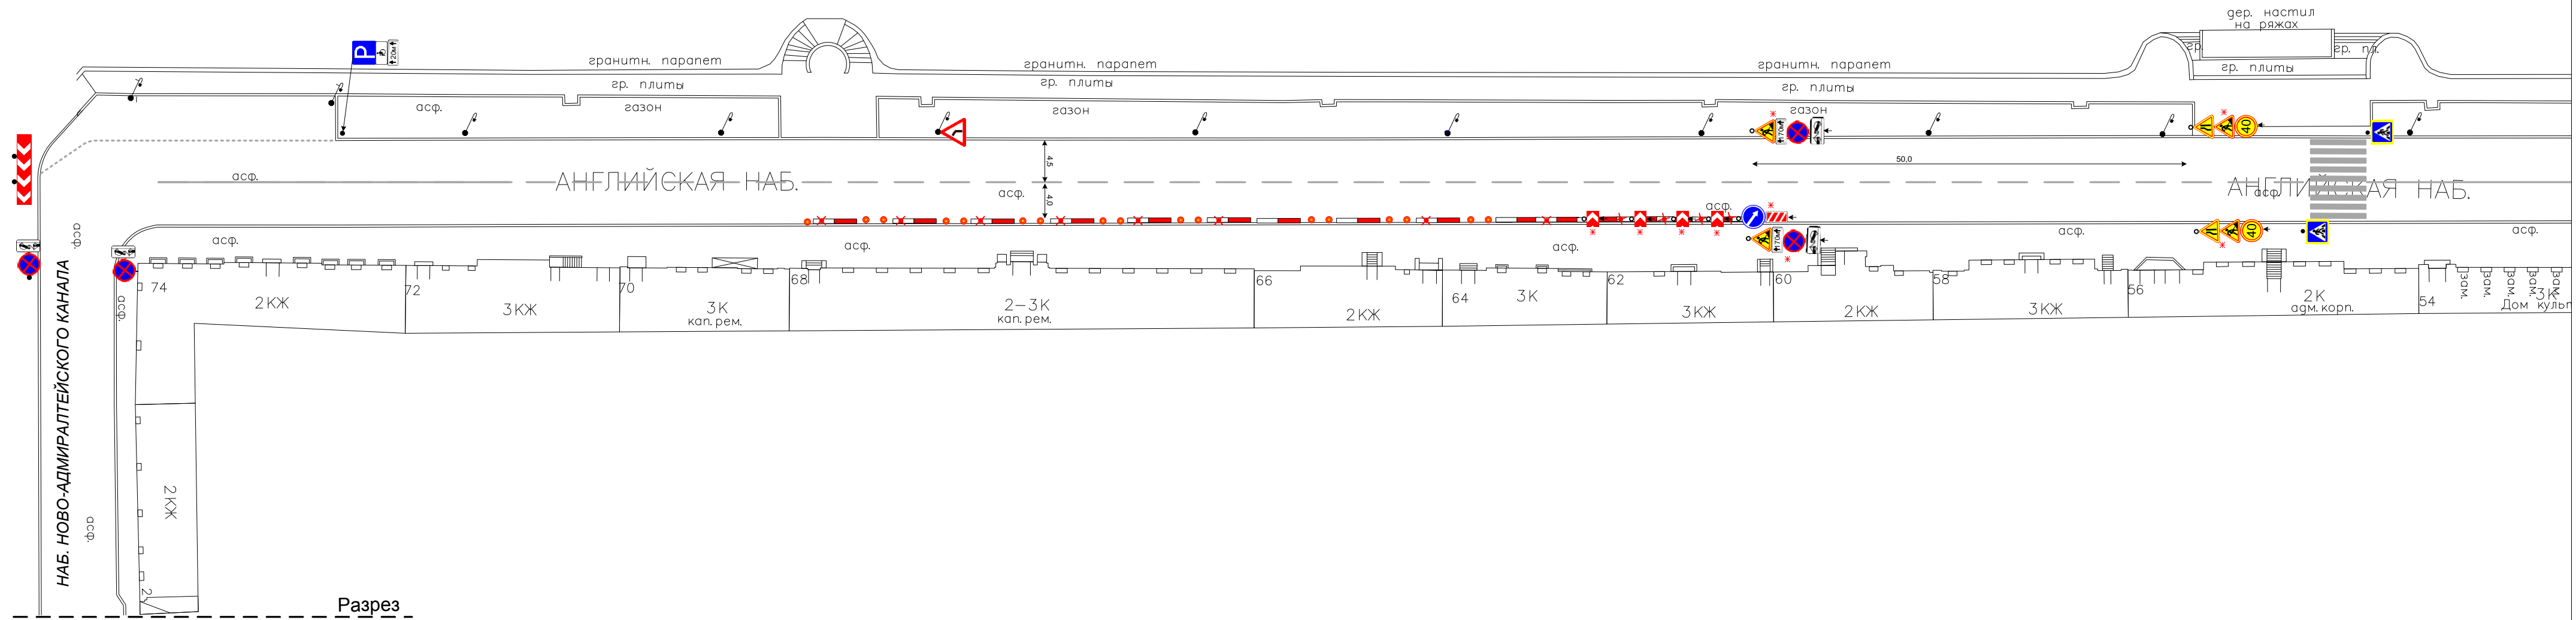


**Промежуточный этап:**  
 с 12:00 08.11.2021 до 06:00 10.11.2021  
**Мероприятие проводится с ограничением движения транспорта по Английской наб. д.62-72**  
 - в период киносъемки обеспечить безопасность движения пешеходов в зонах проведения киносъемки  
 - в период киносъемки обеспечить беспрепятственный доступ к зданиям и сооружениям автотранспорта специального назначения (полиция, скорая помощь, пожарные)

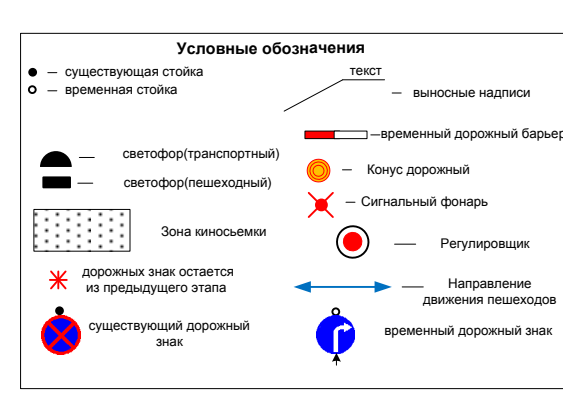

|   |         |      |        |                    |       |
|---|---------|------|--------|--------------------|-------|
| 14/02-21-ОДД  |         |      |        |                    |       |
| г. Санкт-Петербург, Английская наб. д.62-72;<br>ул. Галерная от Ново-Адмиралтейской наб. до д.36-38, д.53 |         |      |        |                    |       |
| Изм.  | Кол.уч. | Лист | № док. | Подпись            | Дата  |
| Разработал  | Федоров |      |        | <i>[Signature]</i> | 10.21 |
| Проверил  | Денисов |      |        | <i>[Signature]</i> | 10.21 |
| ГИП   | Зуев    |      |        | <i>[Signature]</i> | 10.21 |
| Н.контроль  |         |      |        |                    |       |
| Проведение киносъемки   |         |      |        | Стадия             | Лист  |
| Р   |         |      |        | 6-3                | 15    |
| Схема ОДД<br>Промежуточный этап   |         |      |        | ООО «ОДДПроект»    |       |



**Схема объезда на время проведения киносъемки.  
Ограничение движения транспорта по Английской наб. от ул. Труда до наб. Ново-Адмиралтейского канала  
с 06:00 04.11.2021 до 18:00 14.11.2021  
Объезд осуществляется по ул. Труда**

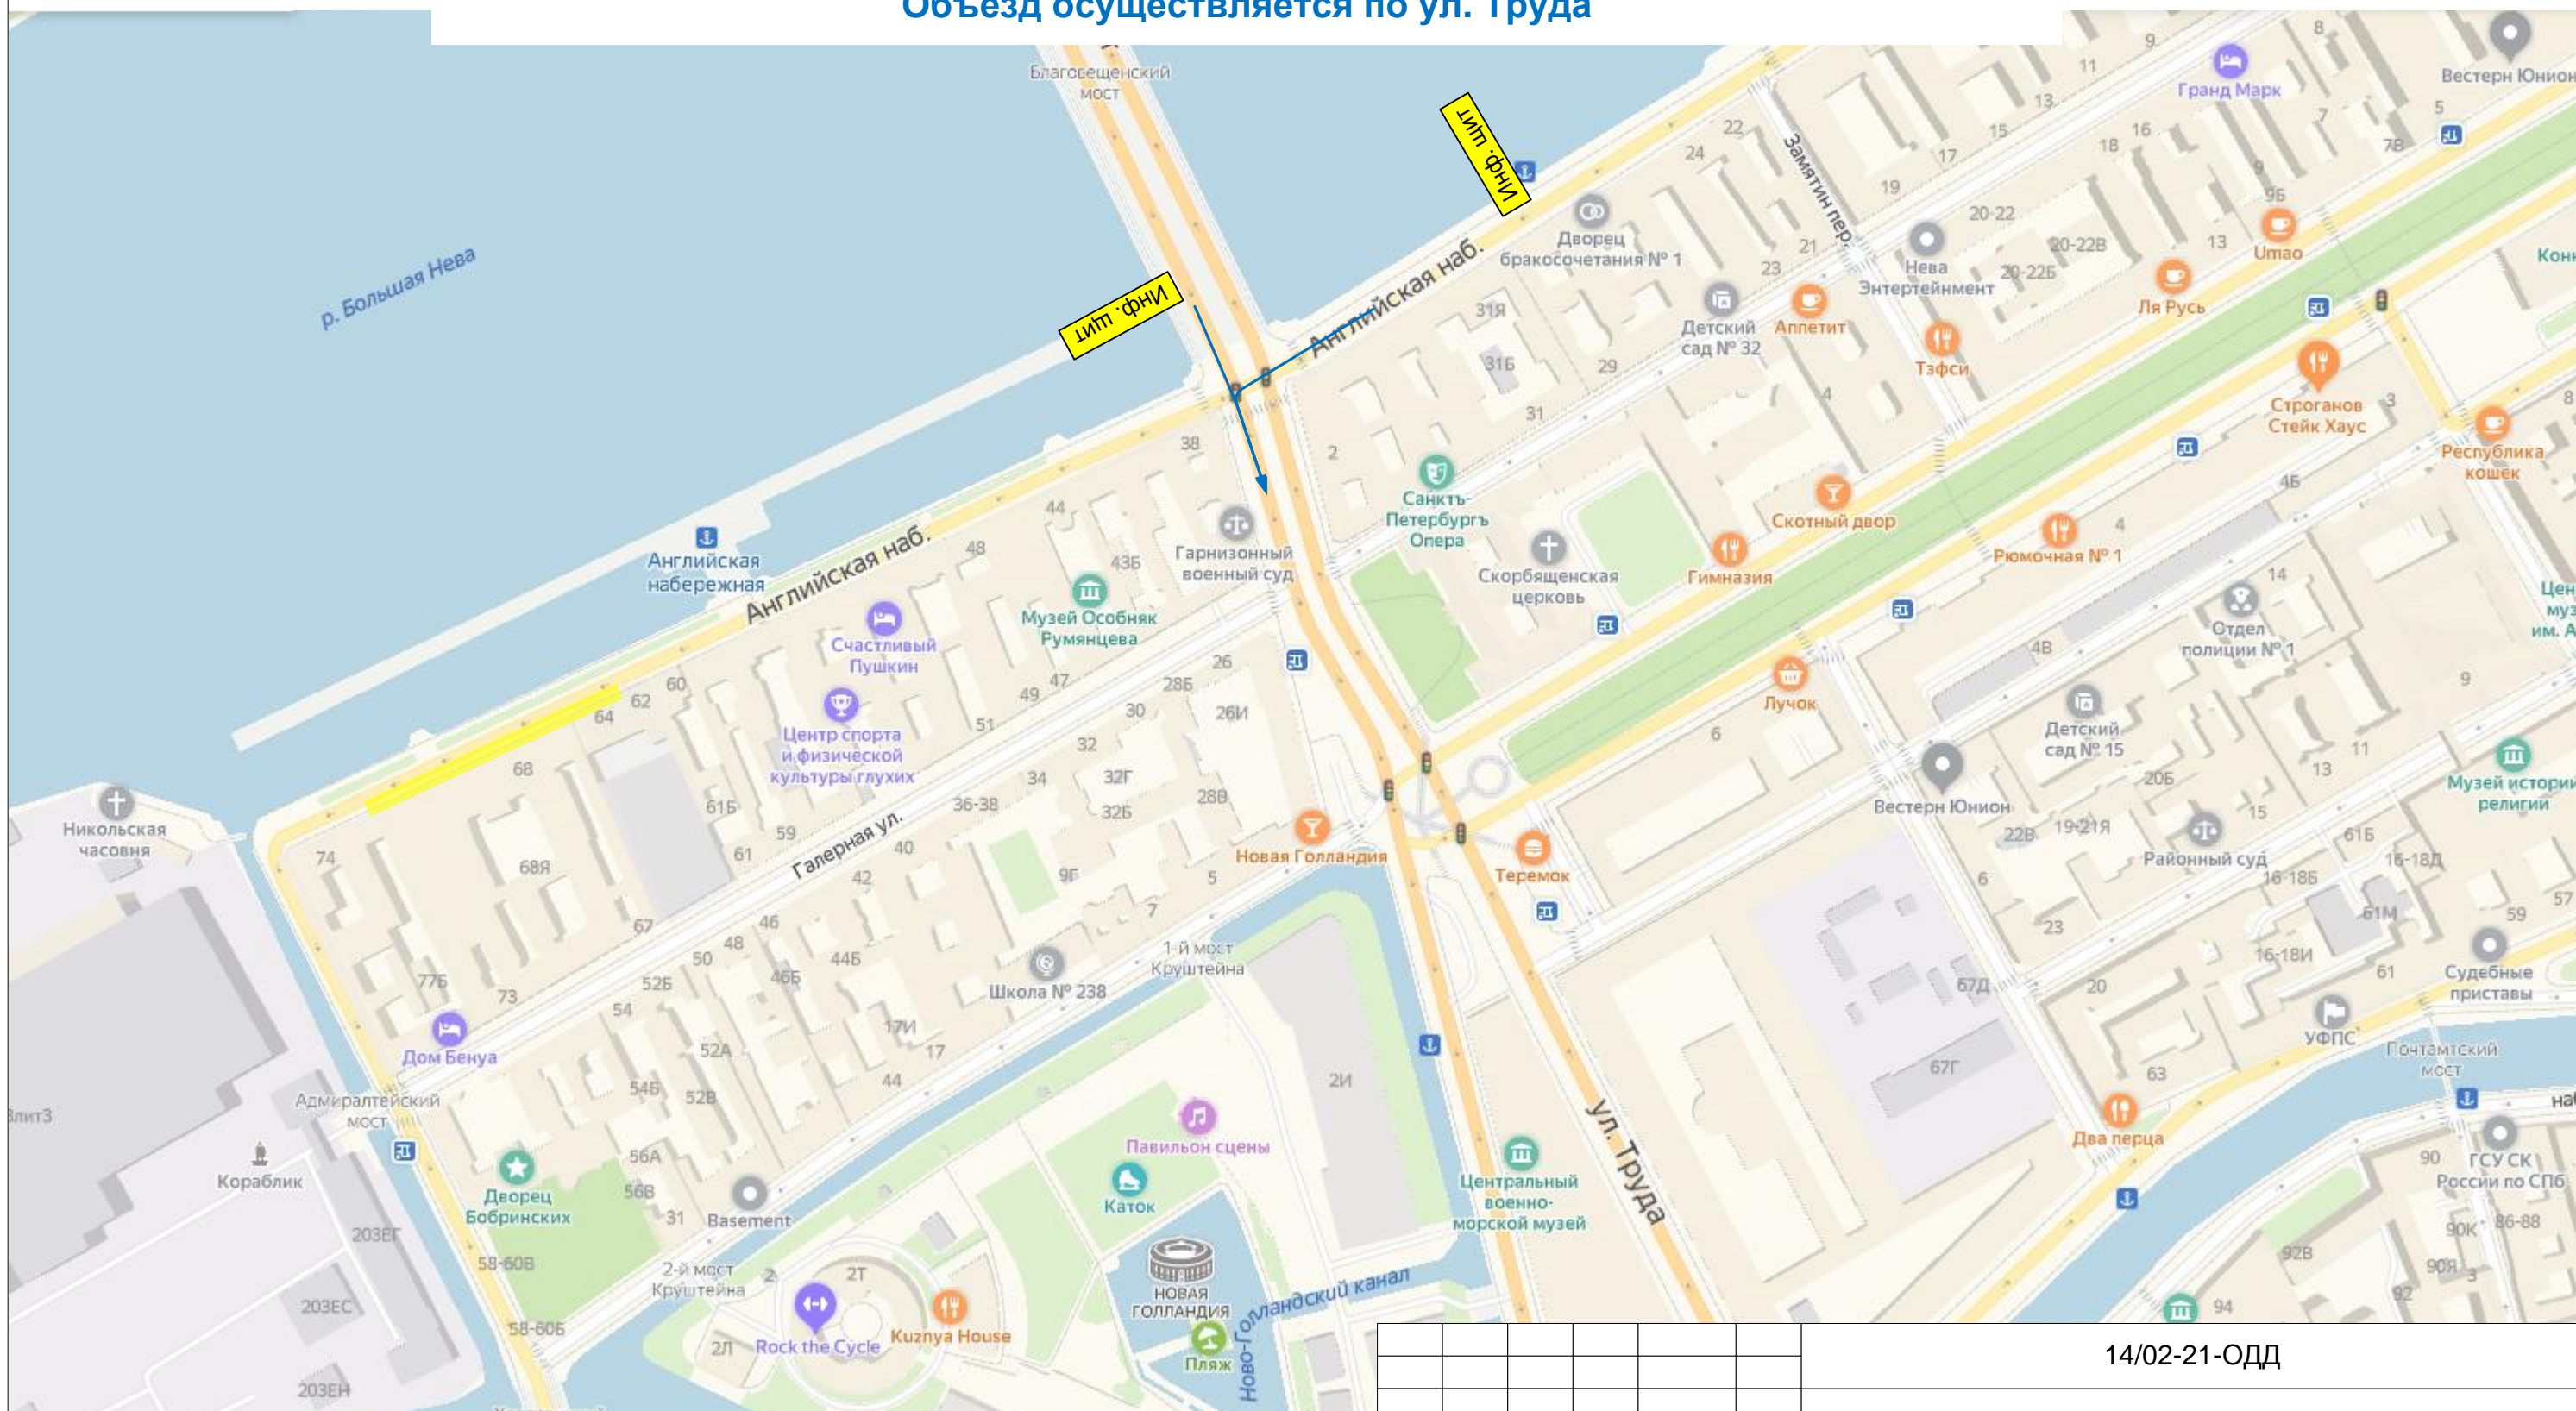

**Информационный ЦИТ**

**Проезд по Английской наб. от ул. Труда до наб. Ново-Адмиралтейского канала с 06:00 04.11.2021 до 18:00 14.11.2021 ОГРАНИЧЕН!**

Зона производства работ  
 Направление объезда

|               |         |      |        |         |      |   |        |      |        |
|---------------|---------|------|--------|---------|------|---|--------|------|--------|
|               |         |      |        |         |      | 14/02-21-ОДД  |        |      |        |
|               |         |      |        |         |      | г. Санкт-Петербург, Английская наб. д.62-72;<br>ул. Галерная от Ново-Адмиралтейской наб. до д.36-38, д.53 |        |      |        |
| Изм.          | Кол.уч. | Лист | № док. | Подпись | Дата | Проведение киносъемки   | Стадия | Лист | Листов |
|               |         |      |        |         |      |   | Р      | 6-4  | 15     |
|               |         |      |        |         |      |   |        |      |        |
| Разработал    |         |      |        |         |      | Федоров   |        |      |        |
| Проверил      |         |      |        |         |      | Денисов   |        |      |        |
| ГИП           |         |      |        |         |      | Зуев  |        |      |        |
| Н.контроль    |         |      |        |         |      |   |        |      |        |
| Схема объезда |         |      |        |         |      | ООО «ОДДПроект»   |        |      |        |