

Дорожные знаки 8.2.4, 8.24
установить на сущ. кронштейне

Дорожные знаки 3.27, 8.2.4, 8.24
установить на сущ. стойке

Зачехлить

Зачехлить

Дорожные знаки 3.27, 8.2.4, 8.24
установить на сущ. стойке

Зачехлить

Дорожные знаки 3.27, 8.24
установить на сущ. стойке


Установка временных дорожных знаков запрещающих остановку:
с 06:00 28.11.2021 до 23:00 29.11.2021

Условные обозначения


● — существующая стойка	— текст	— выносные надписи
○ — временная стойка	— выносные надписи	
— светофор(транспортный)	— временный дорожный барьер	
— светофор(пешеходный)	● — Конус дорожный	
— Зона киносъемки	● — Регулирующий	
* — дорожный знак остается из предыдущего этапа	← — Направление движения пешеходов	
● — существующий дорожный знак	● — временный дорожный знак	

Изм.	Кол.уч.	Лист	№ док.	Подпись	Дата
Разработал		Федоров		<i>[Signature]</i>	10.21
Проверил		Денисов		<i>[Signature]</i>	10.21
ГИП		Зуев		<i>[Signature]</i>	10.21
Н.контроль					

21/10-21-ОДД			
г. Санкт-Петербург, Литейный пр. д.30-36, ул. Некрасова д.2-4			
Проведение киносъемки	Стадия	Лист	Листов
	Р	5	15
Схема ОДД 1 этап. Установка временных дорожных знаков запрещающих остановку		ООО «ОДДПроект»	

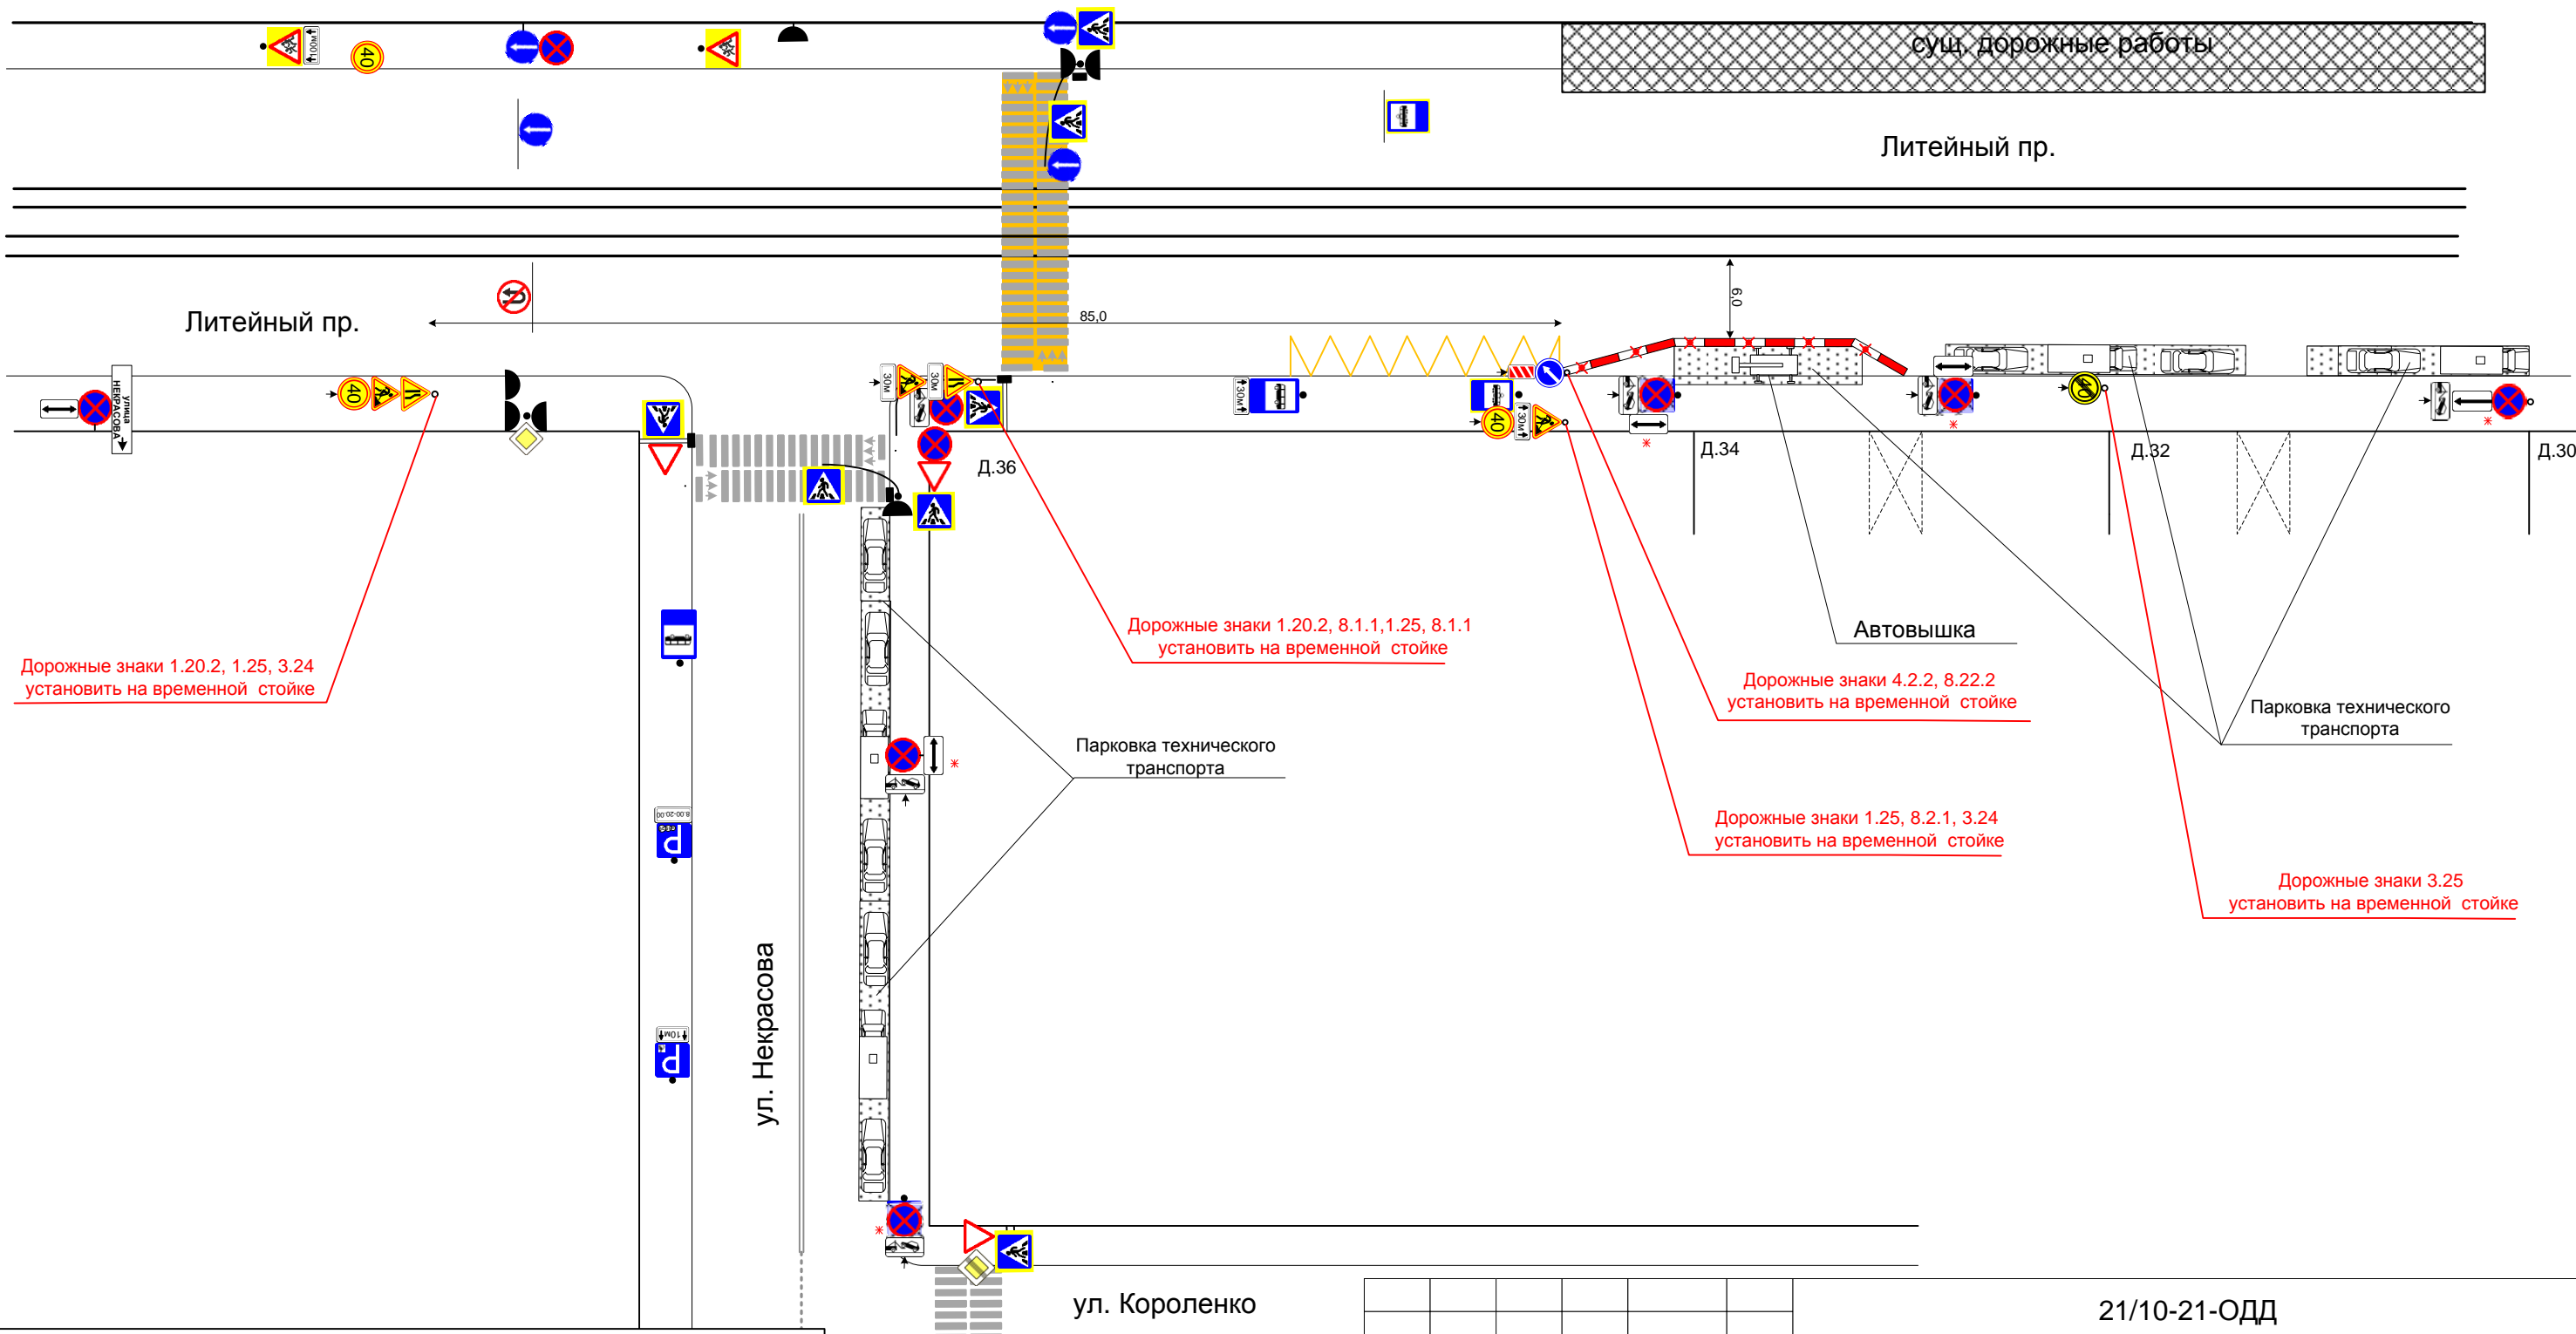

Проведение кино съемки:
с 21:00 28.11.2021 до 23:00 29.11.2021
Мероприятие проводится с ограничением движения транспорта, без ограничения движения пешеходов
- в период кино съемки обеспечить безопасность движения пешеходов в зонах проведения кино съемки
- в период мероприятия обеспечить беспрепятственный доступ к зданиям и сооружениям автотранспорта специального назначения (полиция, скорая помощь, пожарные и т.д.), а также маломобильные группы населения (инвалиды колясочники)

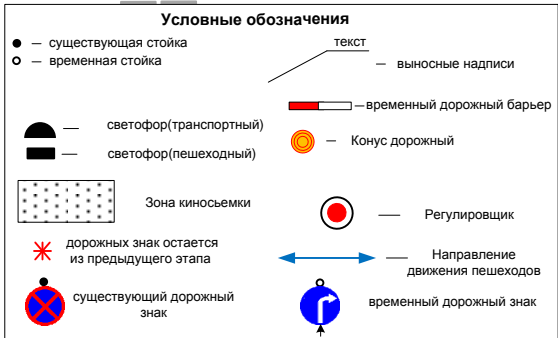

Изм.	Кол.уч.	Лист	№ док.	Подпись	Дата
Разработал	Федоров			<i>[Signature]</i>	10.21
Проверил	Денисов			<i>[Signature]</i>	10.21
ГИП	Зуев			<i>[Signature]</i>	10.21
Н.контроль					

21/10-21-ОДД			
г. Санкт-Петербург, Литейный пр. д.30-36, ул. Некрасова д.2-4			
Проведение кино съемки	Стадия	Лист	Листов
	Р	6-2	15
Схема ОДД 2 этап. Проведение кино съемки		ООО «ОДДПроект»	