
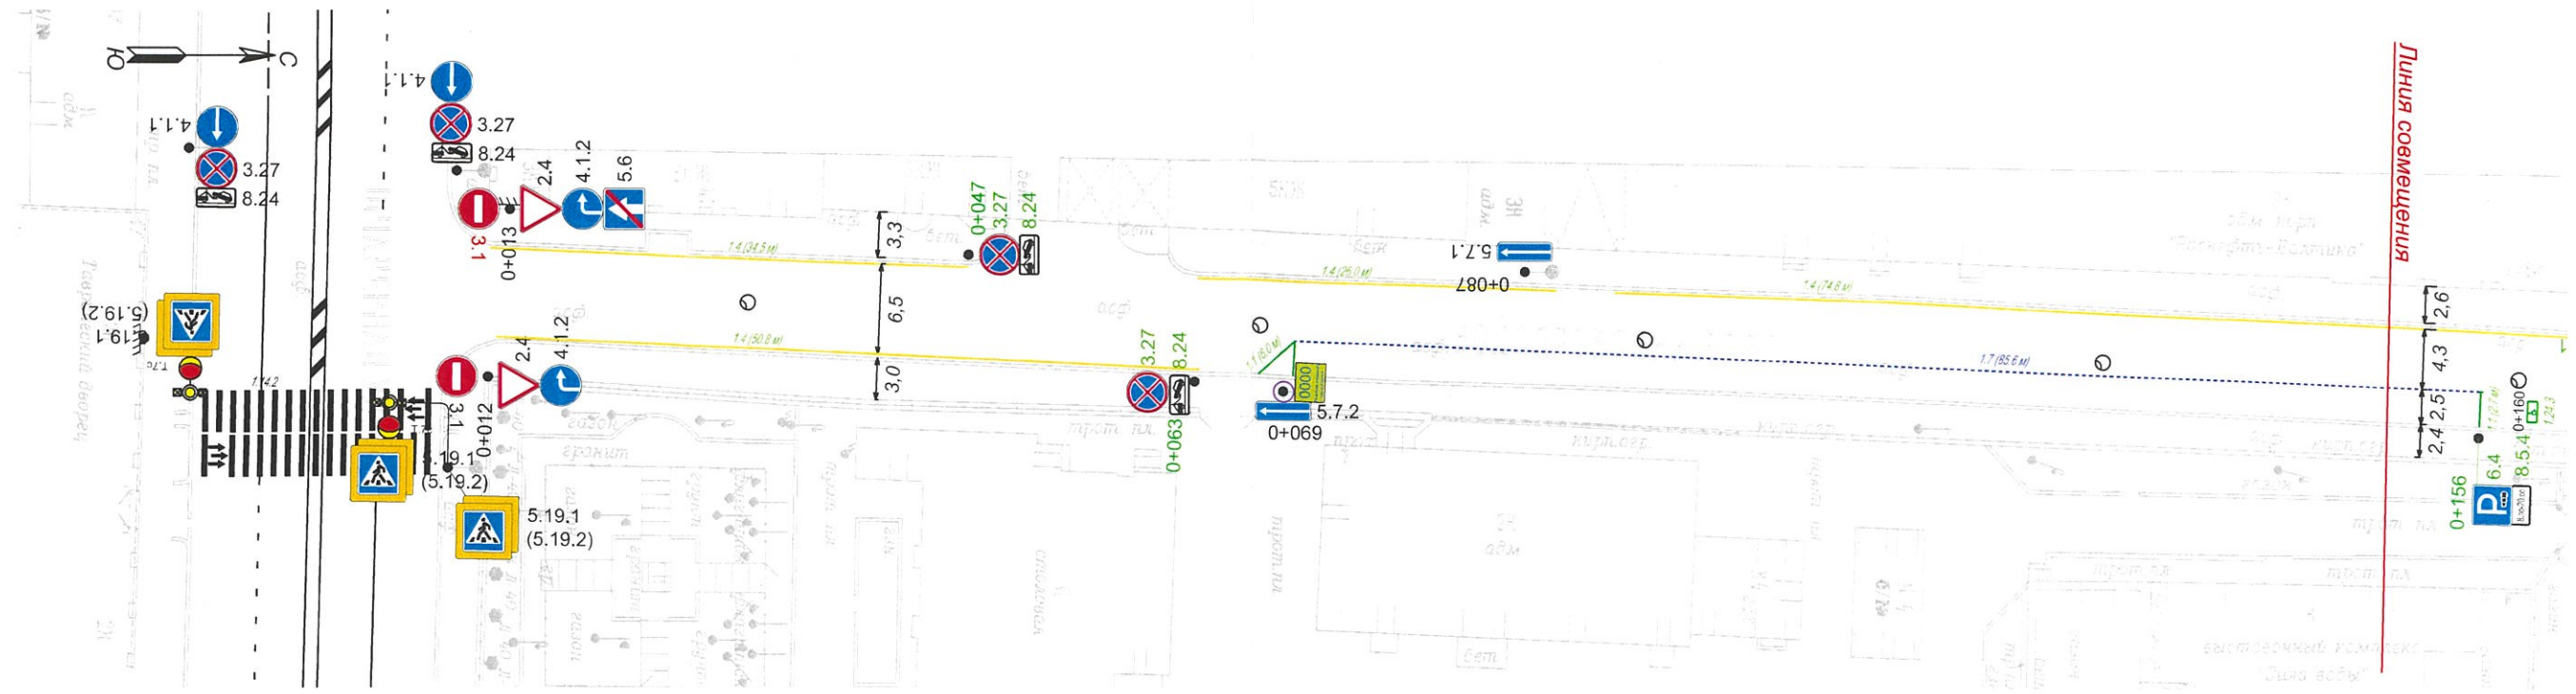
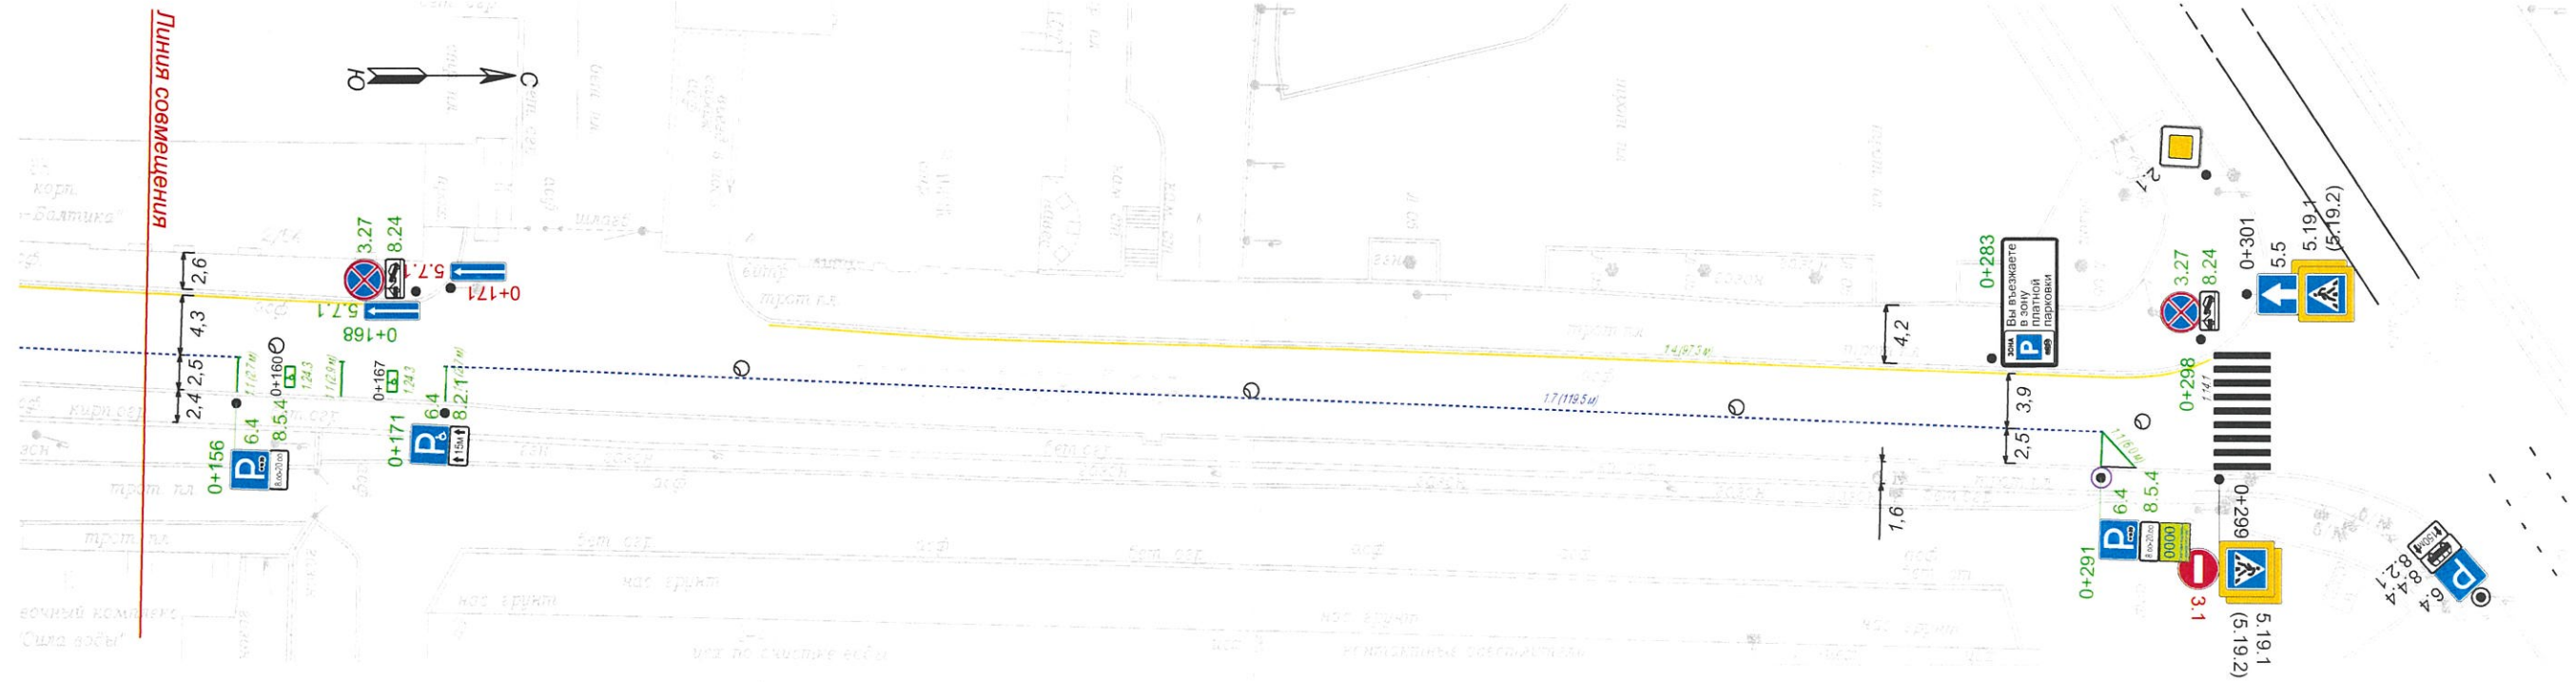



Согласовано:			
Взам.инв.№			
Подпись и дата			
Инв. № подл.			

Примечание:  
Размеры буферной зоны предусмотреть для выездов/въездов с дворовых территорий и арок:

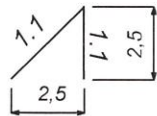

<b>12-21-5-1005-СТР1.17.2-2</b>					
Выполнение работ по разработке проектно-сметной документации по расширению зоны платного паркования в Центральном и Адмиралтейском районах					
Изм.	Кол. уч.	Лист	№ док.	Подпись	Дата
Разработал		Кузьмичев		<i>[Signature]</i>	06.2021
Проверил		Снеткова		<i>[Signature]</i>	06.2021
ГИП		Захаревич		<i>[Signature]</i>	06.2021
Н. контр.		Теселкин		<i>[Signature]</i>	06.2021
Водопроводный пер. (от Шпалерной ул. до Воскресенской наб.)					
		Стадия	Лист	Листов	
		П	-	1	
 <b>ДОРНАДЗОР</b> ИНЖИНИРИНГ					