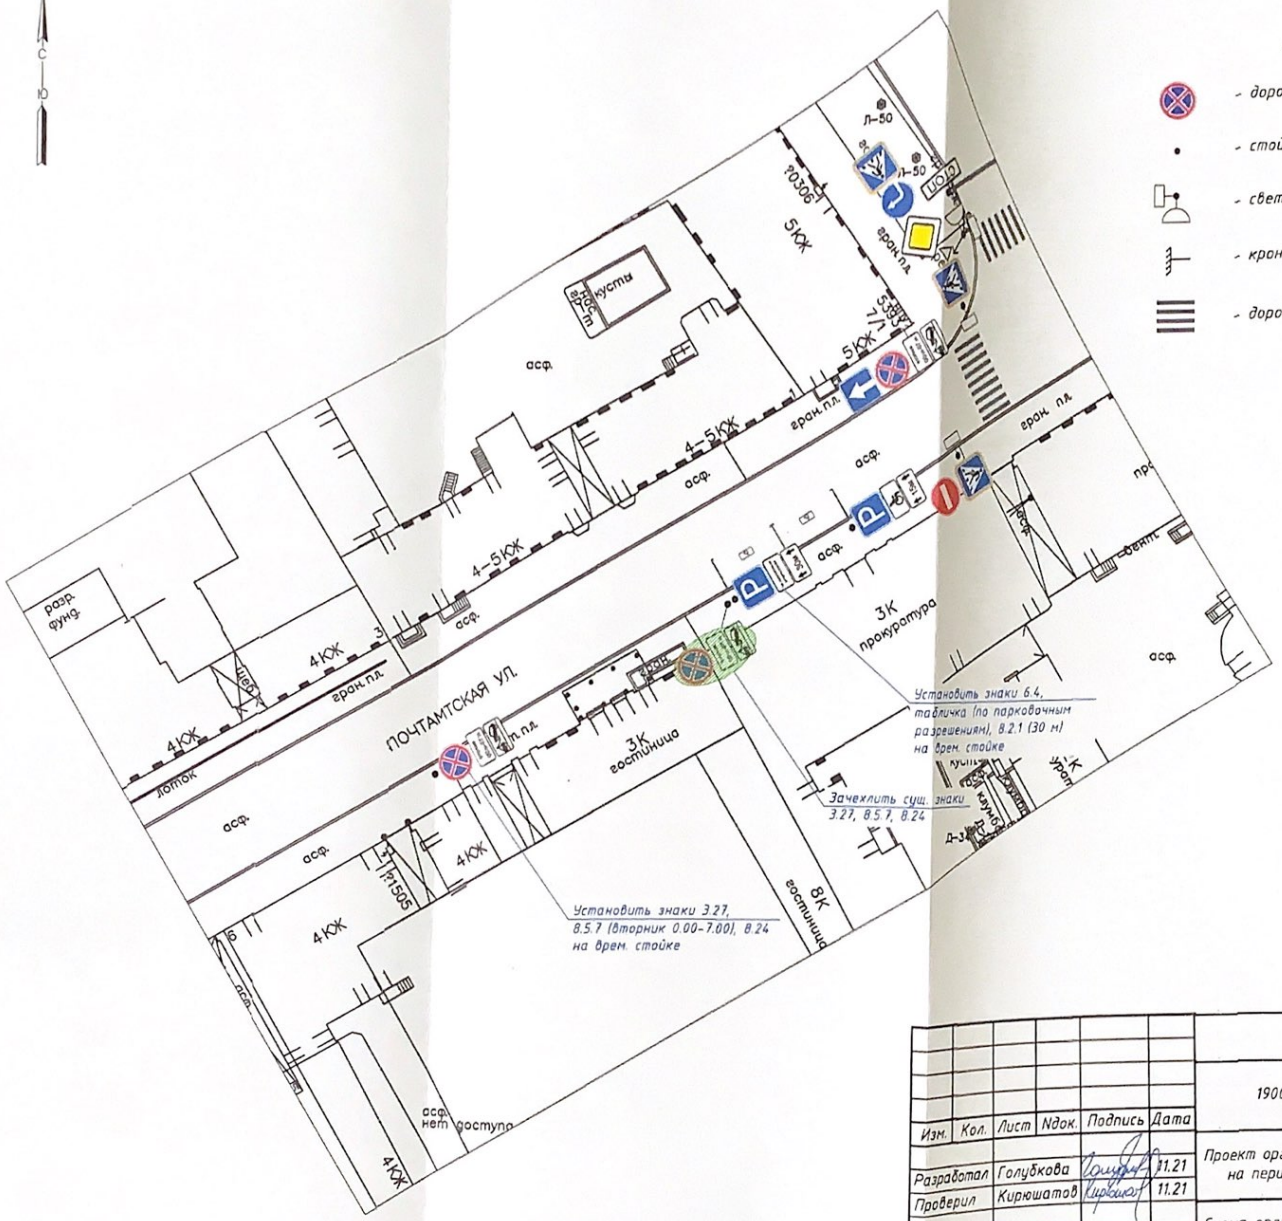

Условные обозначения:

- дорожные знаки по ГОСТ Р 52290-2004
- стойка дорожного знака
- светофоры дорожные по ГОСТ Р 52282-2004 на колонке
- кронштейн, для установки дорожного знака на стену здания
- дорожная разметка по ГОСТ Р 51256-2018

Изм.	Кол.	Лист	Nдок.	Подпись	Дата
Разработал		Голубкова			11.21
Проверил		Кирюшатов			11.21

126/21-ОДД.2

190000, г. Санкт-Петербург, ул. Почтамтская д.4 лит. А

Проект организации дорожного движения на период проведения мероприятий	Стадия	Лист	Листов
	Р		1
Схема организации дорожного движения на период проведения мероприятий	«Безопасность движения»		

Формат А3

Инв. № подл. | Подпись и дата | Взаим. инв. №