


УСЛОВНЫЕ ОБОЗНАЧЕНИЯ:

-  проектируемый подход в твердом покрытии
-  проектируемое занижение бордюрного камня L=1,3 м
-  устанавливаемая на постоянную основу стойка d=76 мм
-  существующая опора
-  устанавливаемый на постоянную дислокацию дорожный знак
-  демонтируемый дорожный знак
-  устанавливаемая ИДН-1100

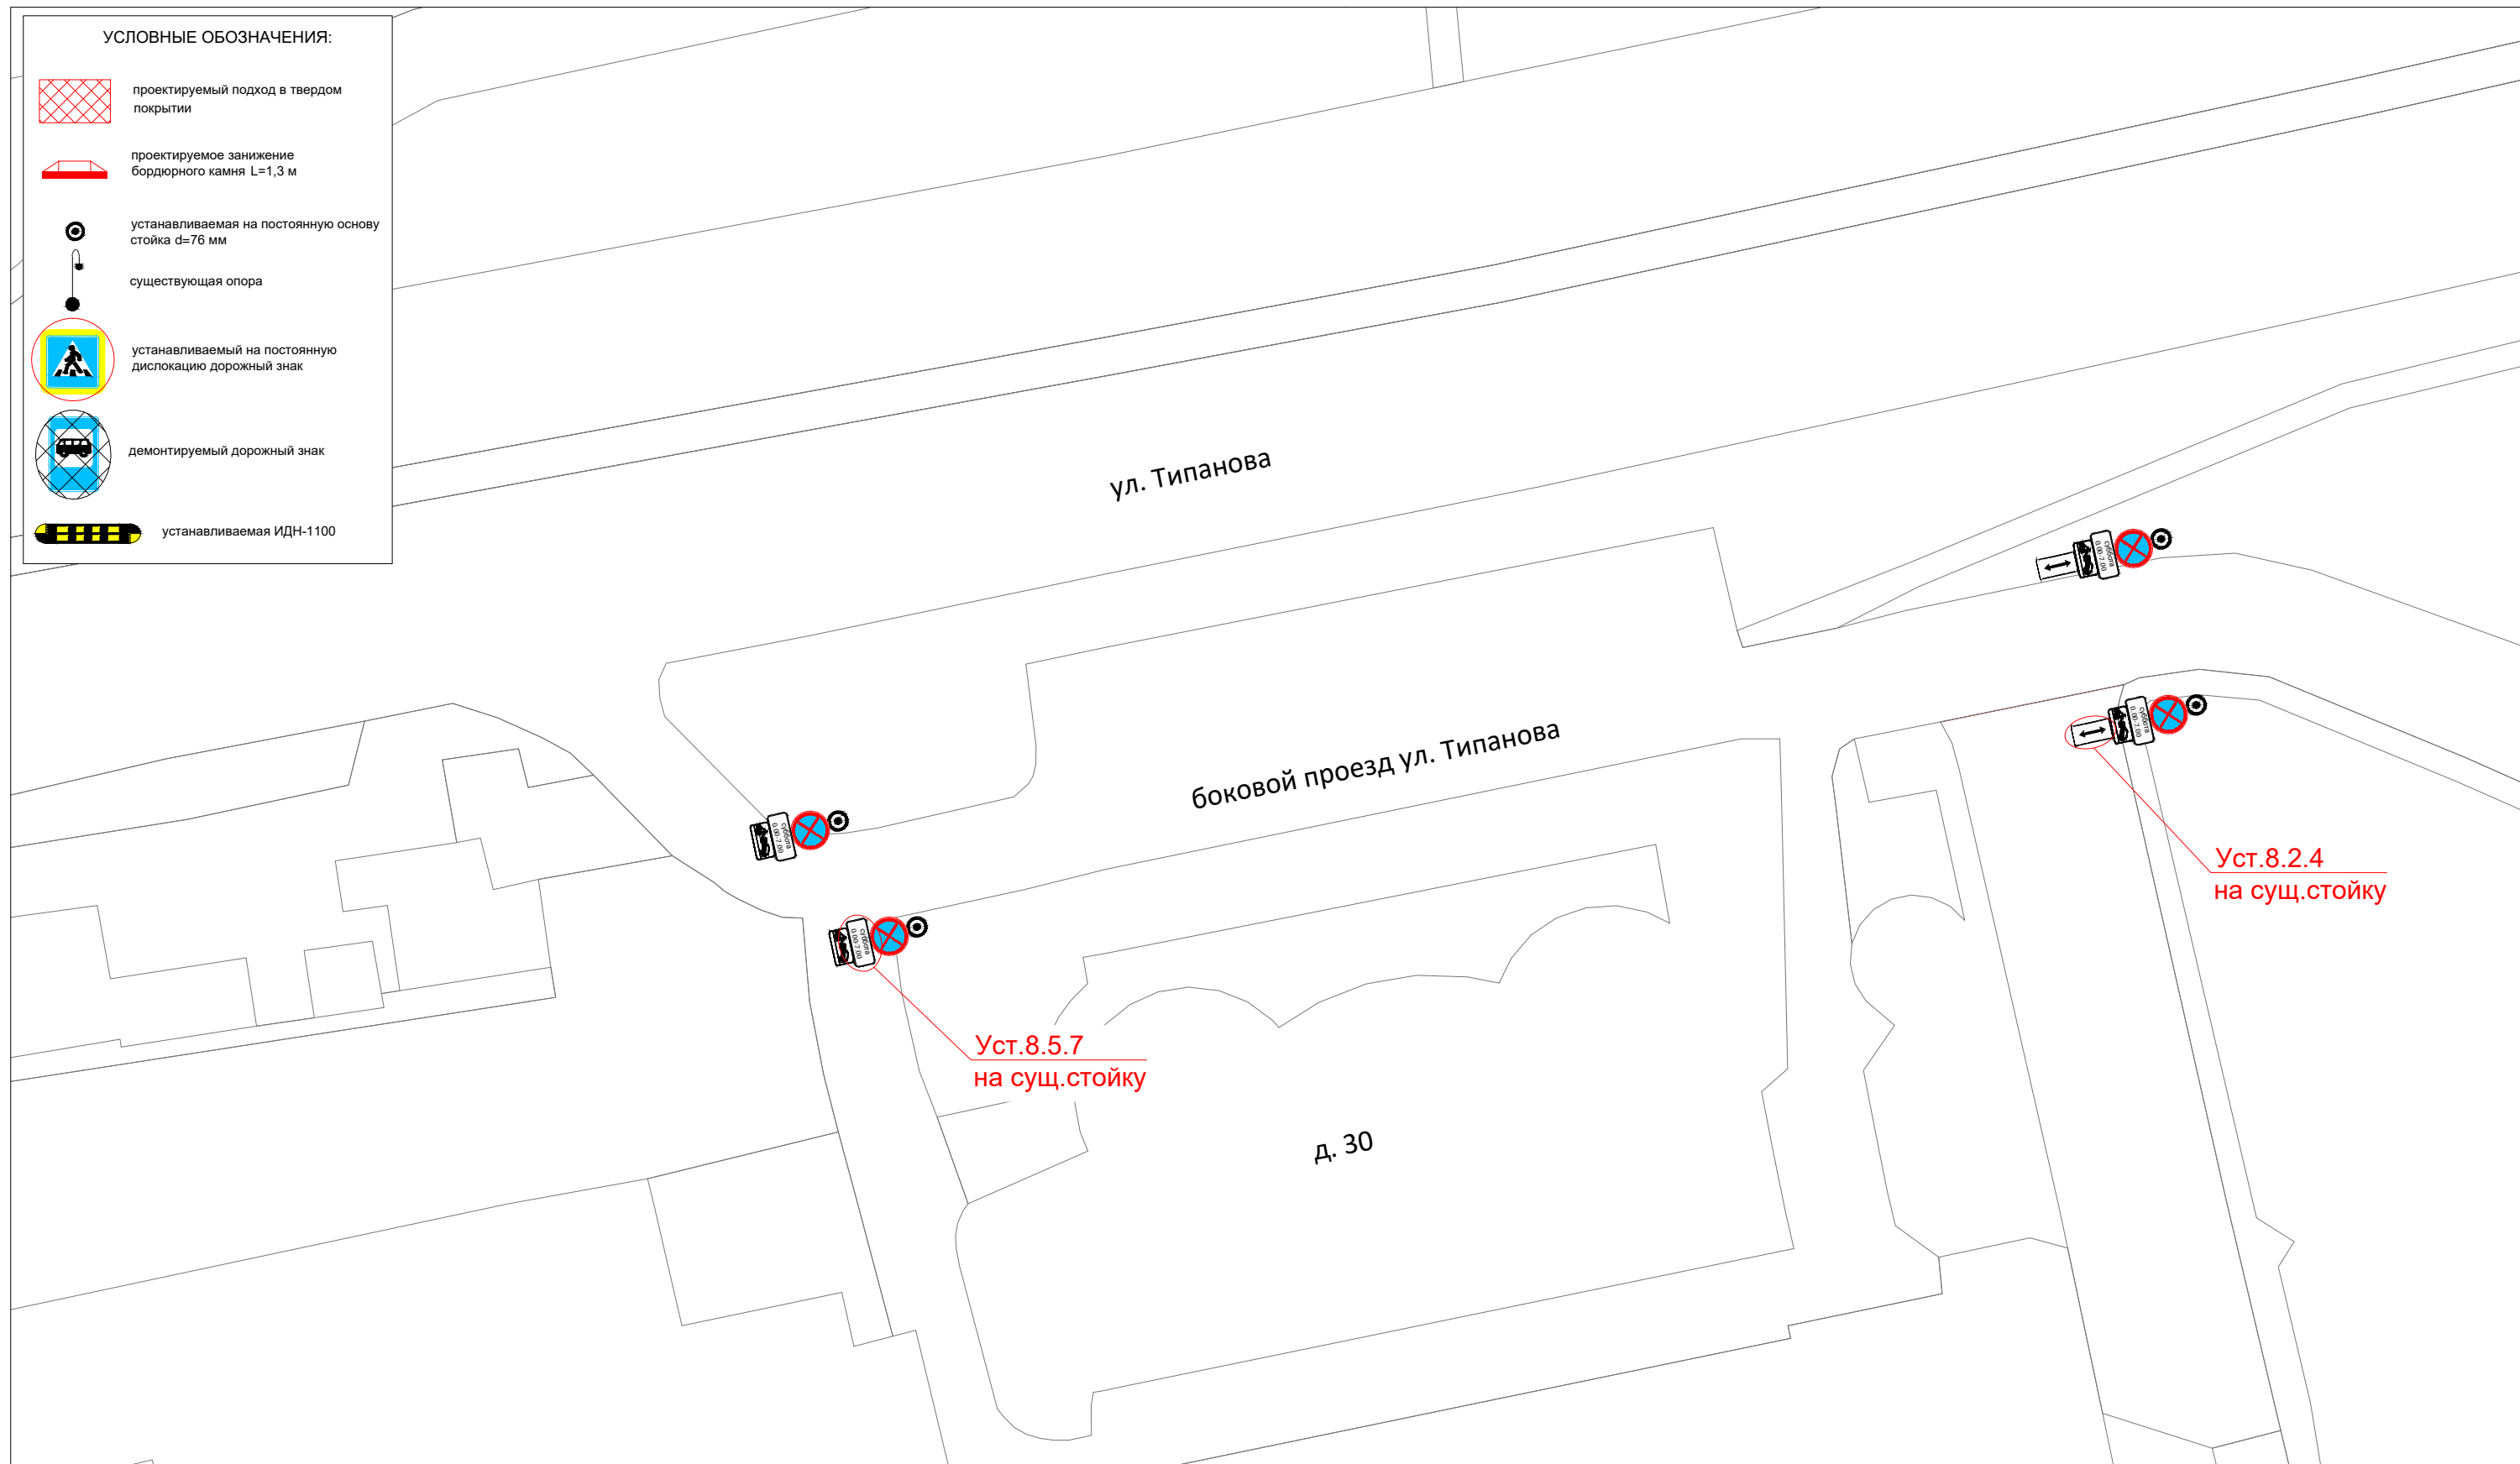

ПРИМЕЧАНИЕ:
Все существующие ТСОДД, не обозначенные на схеме и не изменяемые в рамках рабочей документации остаются без изменений.

						Установка дорожных знаков 8.5.7, 8.2.4			
						Санкт-Петербург, Московский район, ул. Типанова, д. 30			
Изм.	Кол.уч.	Лист	№ док.	Подпись	Дата	Схема расстановки ТСОДД	Стадия	Лист	Листов
							Р	1	1
Разработал	Бурчихин				12.21	М 1:500	СПб ГКУ "ДОДД"		
Проверил	Глебов				12.21				