



Установка временных дорожных знаков запрещающих остановку:
 - с 06:00 07.12.2021 до 23:00 08.12.2021
 - с 06:00 16.12.2021 до 23:00 18.12.2021

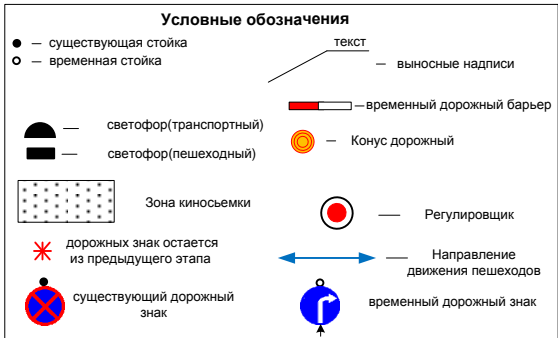

						17/11-21-ОДД			
						г. Санкт-Петербург, Большая Морская ул. от Почтамтского пер. до Исаакиевской пл.			
Изм.	Кол.уч.	Лист	№ док.	Подпись	Дата	Проведение киносьемки	Стадия	Лист	Листов
Разработал		Федоров		<i>[Подпись]</i>	11.21		Р	6-1	15
Проверил		Денисов		<i>[Подпись]</i>	11.21				
ГИП		Зуев		<i>[Подпись]</i>	11.21				
						Схема ОДД 1 этап. Установка временных дорожных знаков запрещающих остановку			
Н.контроль						ООО «ОДДПроект»			

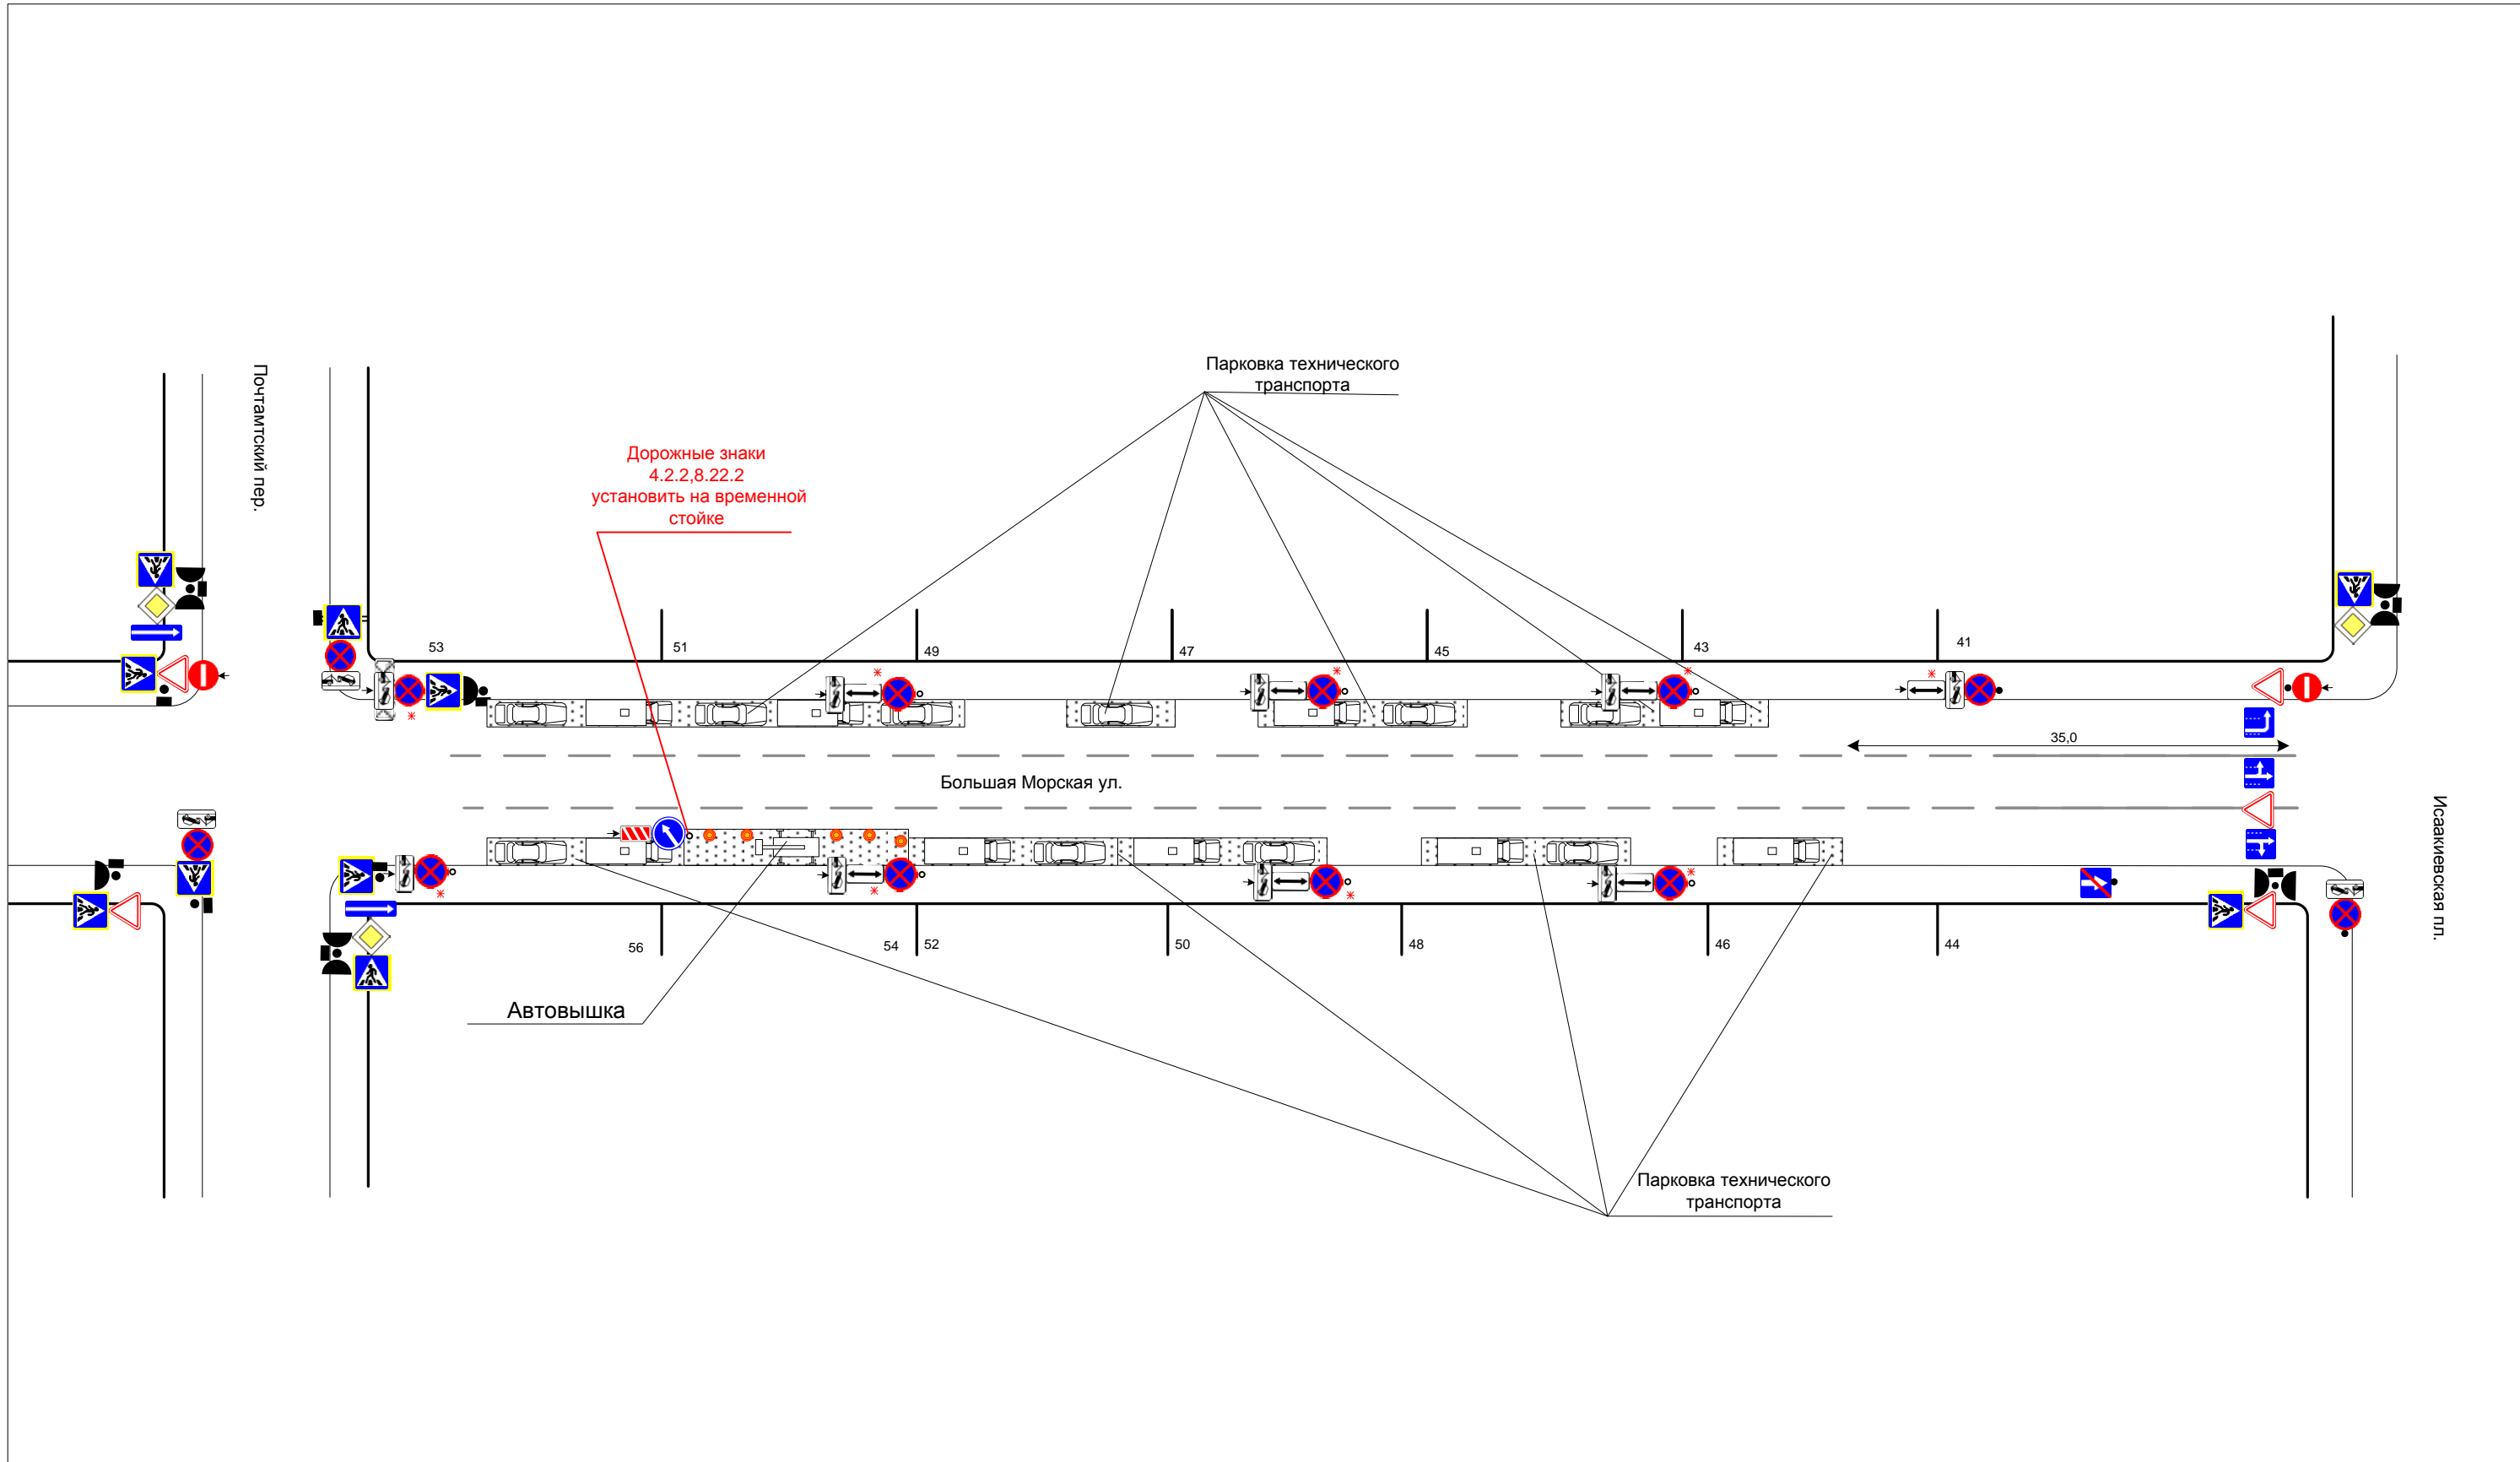

Проведение киносъёмки:
 - с 06:00 до 23:00 08.12.2021
 - с 06:00 до 23:00 17.12.2021
 - с 06:00 до 23:00 18.12.2021

Мероприятие проводится с ограничением движения транспорта, без ограничения движения пешеходов

- в период киносъёмки обеспечить безопасность движения пешеходов в зонах проведения киносъёмки

- в период мероприятия обеспечить беспрепятственный доступ к зданиям и сооружениям автотранспорта специального назначения (полиция, скорая помощь, пожарные и т.д.), а также маломобильные группы населения (инвалиды колясочники)

Условные обозначения

● — существующая стойка	— текст
○ — временная стойка	— выносные надписи
— светофор(транспортный)	— временный дорожный барьер
— светофор(пешеходный)	● — Конус дорожный
— Зона киносъёмки	● — Регулировщик
* — дорожный знак остается из предыдущего этапа	← — Направление движения пешеходов
● — существующий дорожный знак	— временный дорожный знак

Изм.	Кол.уч.	Лист	№ док.	Подпись	Дата
Разработал		Федоров		<i>[Signature]</i>	11.21
Проверил		Денисов		<i>[Signature]</i>	11.21
ГИП		Зуев		<i>[Signature]</i>	11.21
Н.контроль					

17/11-21-ОДД			
г. Санкт-Петербург, Большая Морская ул. от Почтамтского пер. до Исаакиевской пл.			
Проведение киносъёмки	Стадия	Лист	Листов
	Р	6-2	15
Схема ОДД 1 этап. Установка временных дорожных знаков запрещающих остановку		ООО «ОДДПроект»	