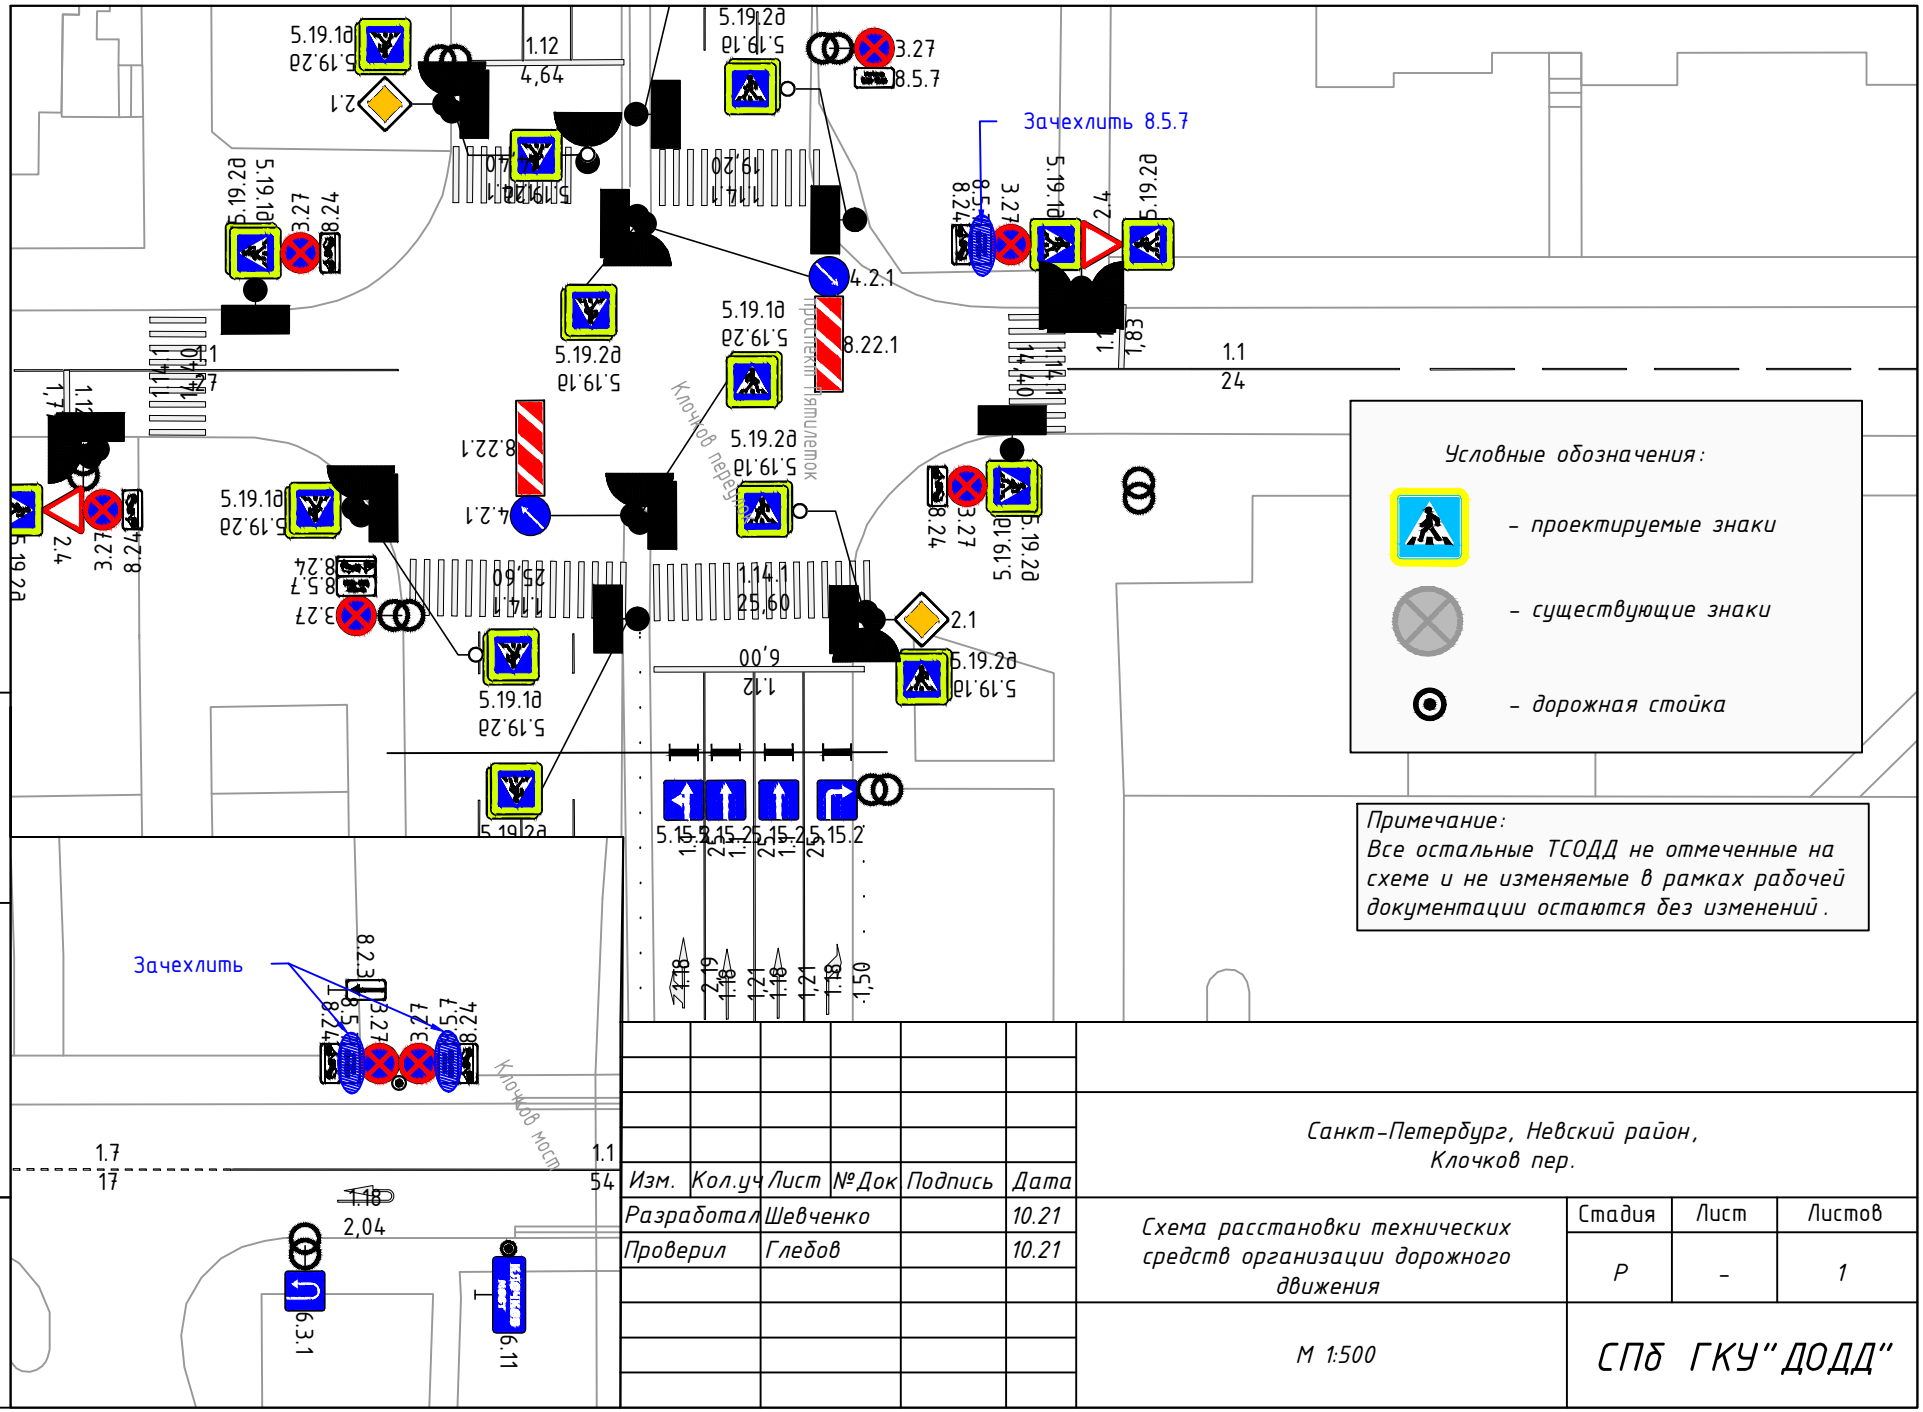

Изм.	Кол.уч	Лист	№ Док	Подпись	Дата
Разработал		Шевченко			10.21
Проверил		Глебов			10.21

Санкт-Петербург, Невский район, Клочков пер.

Схема расстановки технических средств организации дорожного движения

Стадия	Лист	Листов
Р	-	1

М 1:500

СПб ГКУ "ДОДД"

Взаим. инв. №

Подпись и дата

Инв. № подл