




Взаим. инв. №

Подпись и дата

Инв. № подл

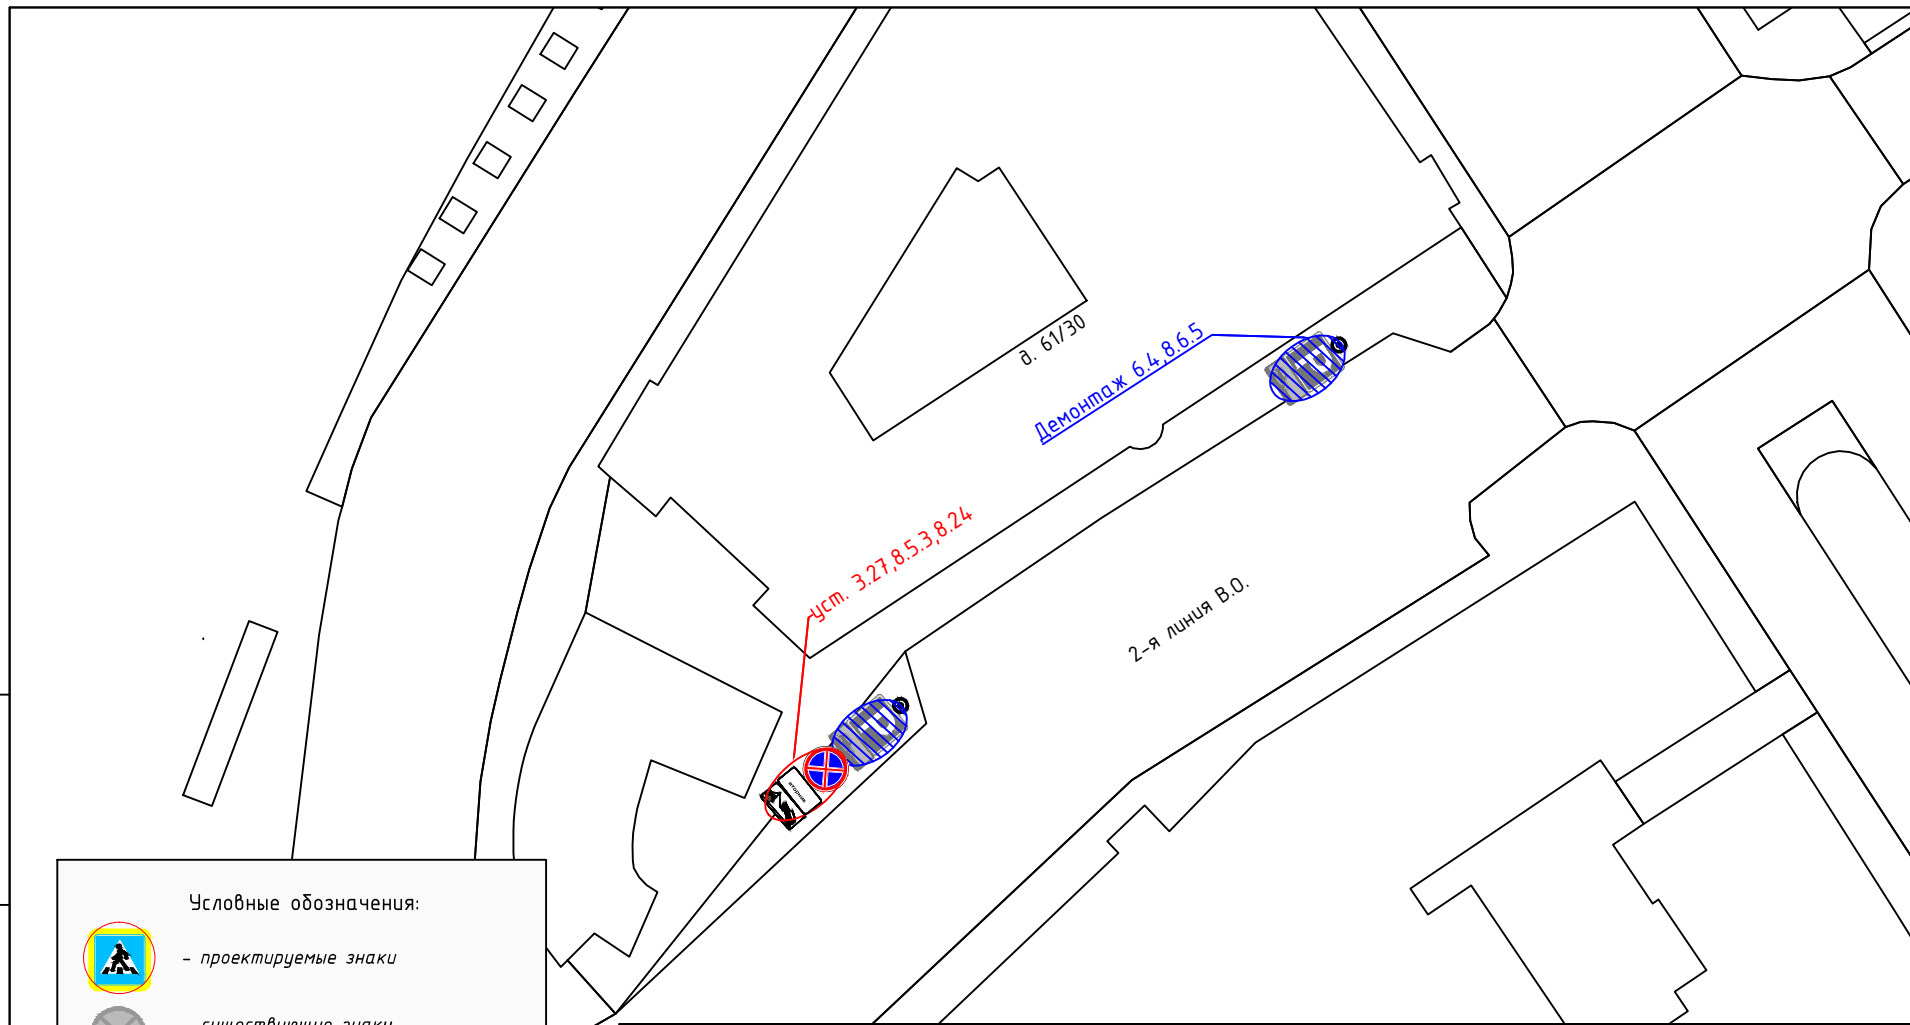

Условные обозначения:

-  - проектируемые знаки
-  - существующие знаки
-  - стойка для знака

Примечание:  
Все остальные ТСОДД не отмеченные на схеме и не изменяемые в рамках рабочей документации остаются без изменений.

Изм.	Кол.уч	Лист	№ Док.	Подпись	Дата

г. Санкт-Петербург, Васильевский район, 2-я линия, В.О., д. 61/30		
Схема установки технических средств организации дорожного движения	Стадия	Листов
	Р	1
М 1:500		СПб ГКУ "ДОДД"