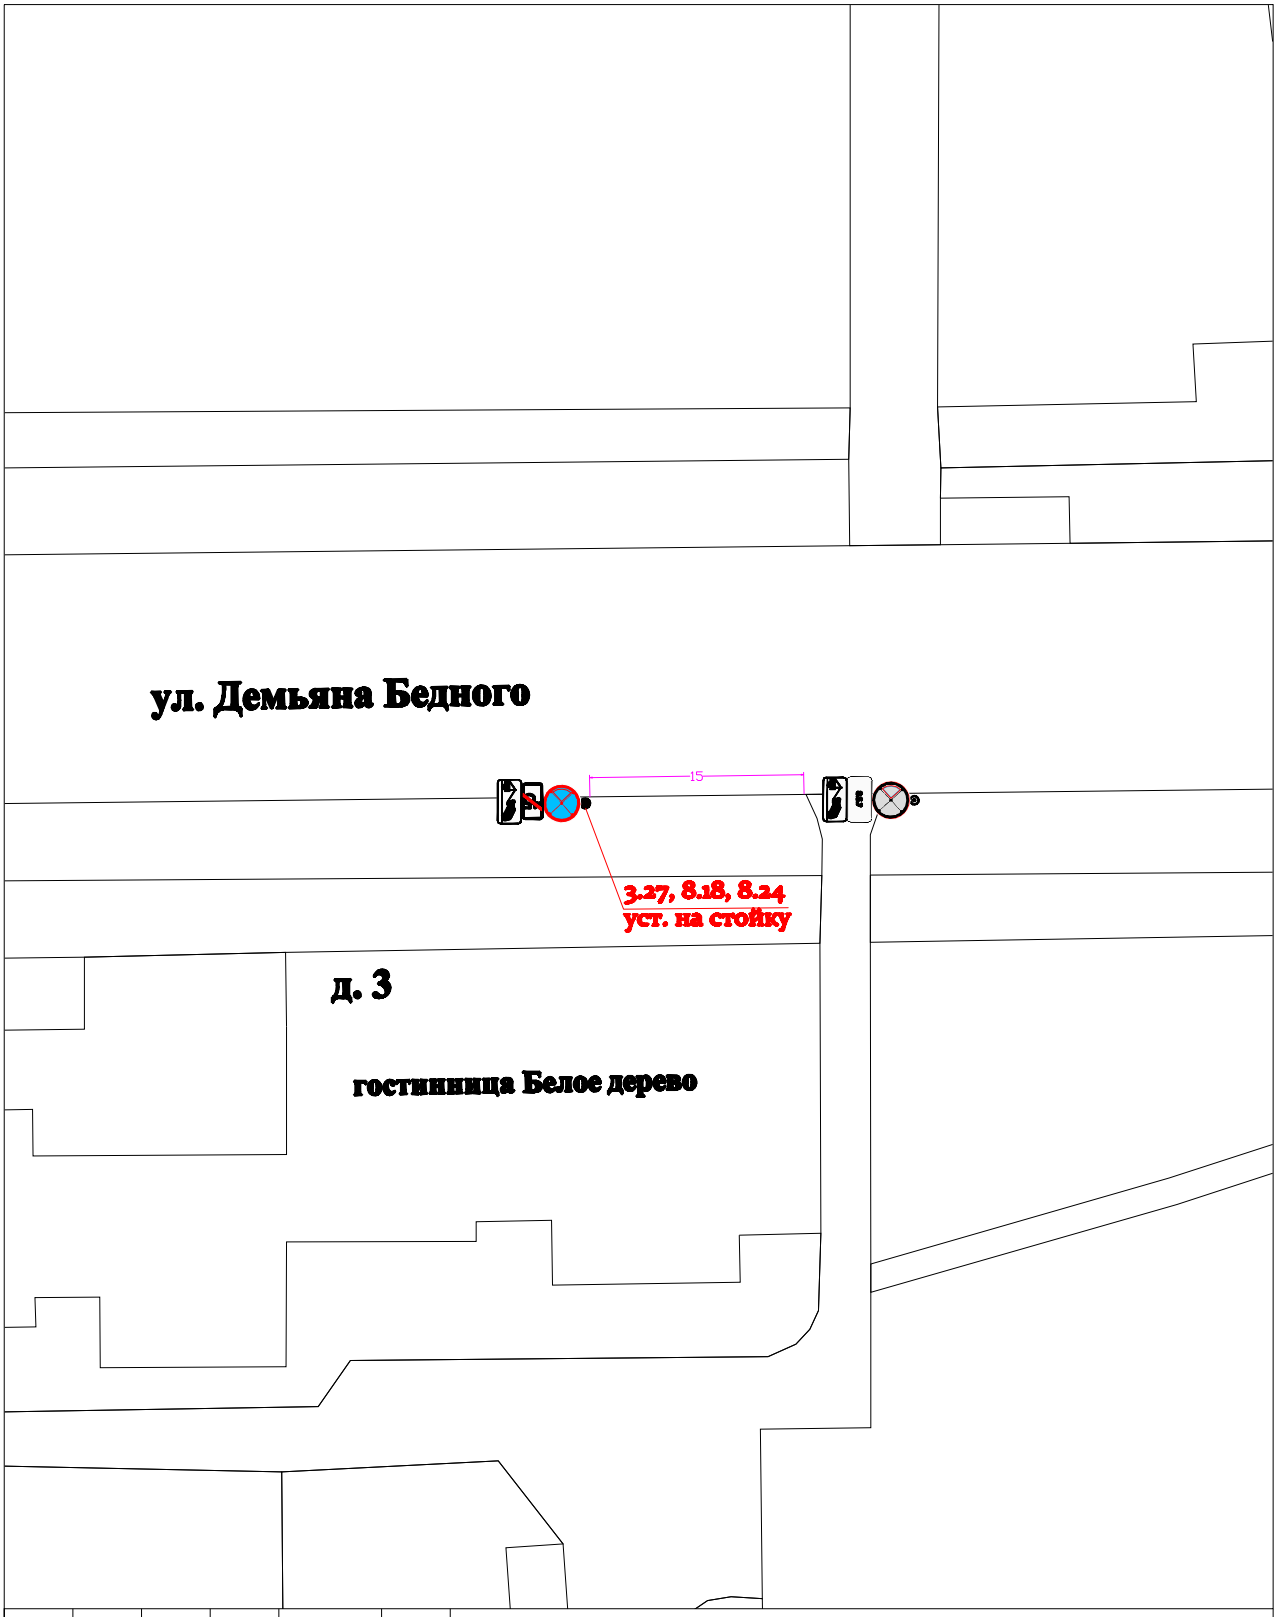

						Санкт-Петербург, Калининский район, ул. Демьяна Бедного, д. 3.
Изм.	Кол.	Лист	N док.	Подпись	Дата	
Разработал		Балашов			12.21	Схема установки ТСОДД.
Проверил					12.21	

Стадия	Лист	Листов
Р	1	1

СПб ГКУ "ДОДД"