


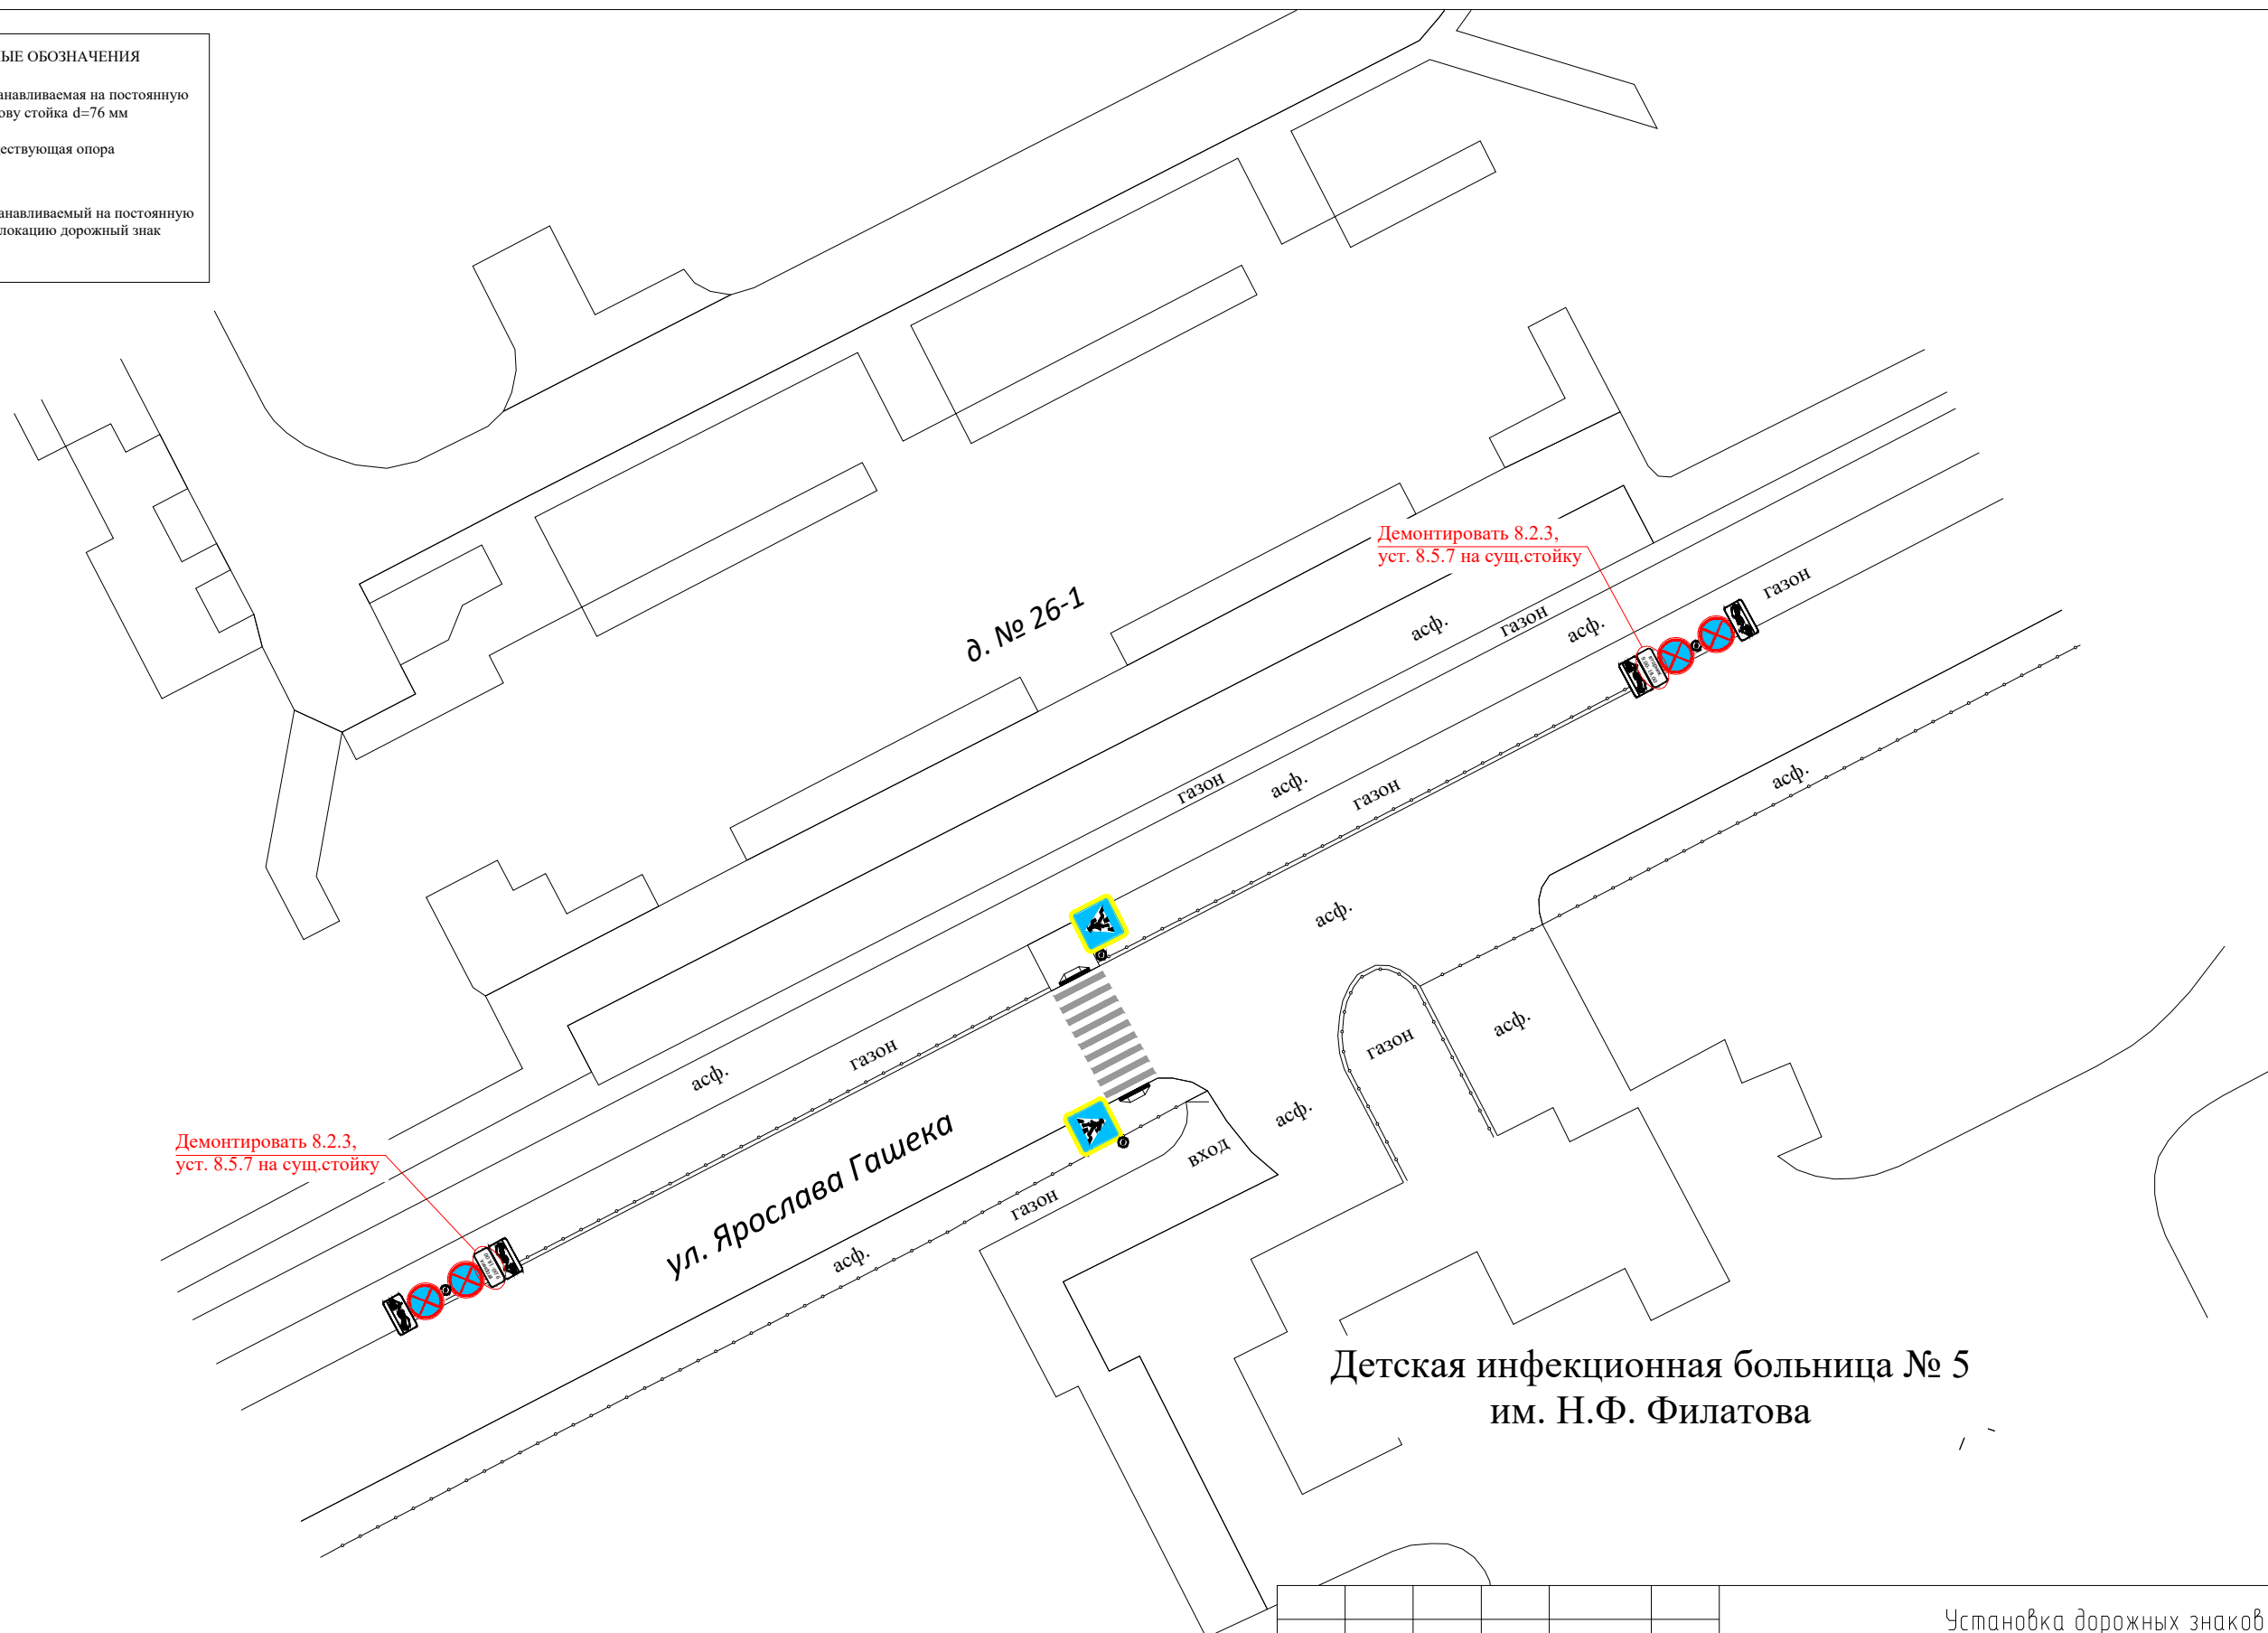


УСЛОВНЫЕ ОБОЗНАЧЕНИЯ

-  устанавливаемая на постоянную основу стойка d=76 мм
-  существующая опора
-  устанавливаемый на постоянную дислокацию дорожный знак



Детская инфекционная больница № 5
им. Н.Ф. Филатова

						Установка дорожных знаков 8.5.7			
						Санкт-Петербург, Фрунзенский район, ул. Ярослава Гашека, д. 26-1			
Изм.	Кол.уч.	Лист	N док.	Подпись	Дата	Схема расстановки ТСОДД	Стадия	Лист	Листов
							Р	1	1
Разработал	Бурчихин				02.22	М 1:500	СПбГКУ "ДОДД"		
Проверил	Глебов				02.22				