


**Установка временных дорожных знаков запрещающих остановку(запрет остановки):
с 00:00 до 22:30 10.05.2022**

						23/04-22-ОДД			
						г. Санкт-Петербург, Миллионная ул. от Суворовской площади до Мраморного пер.(нечетная сторона) – Суворовская площадь - Мраморный пер.			
Изм.	Кол.уч.	Лист	№ док.	Подпись	Дата	Проведение киносъемки	Стадия	Лист	Листов
							Р	7-3	15
						Схема ОДД 3 этап Установка временных дорожных знаков запрещающих остановку			
Н.контроль						ООО «ОДДПроект»			

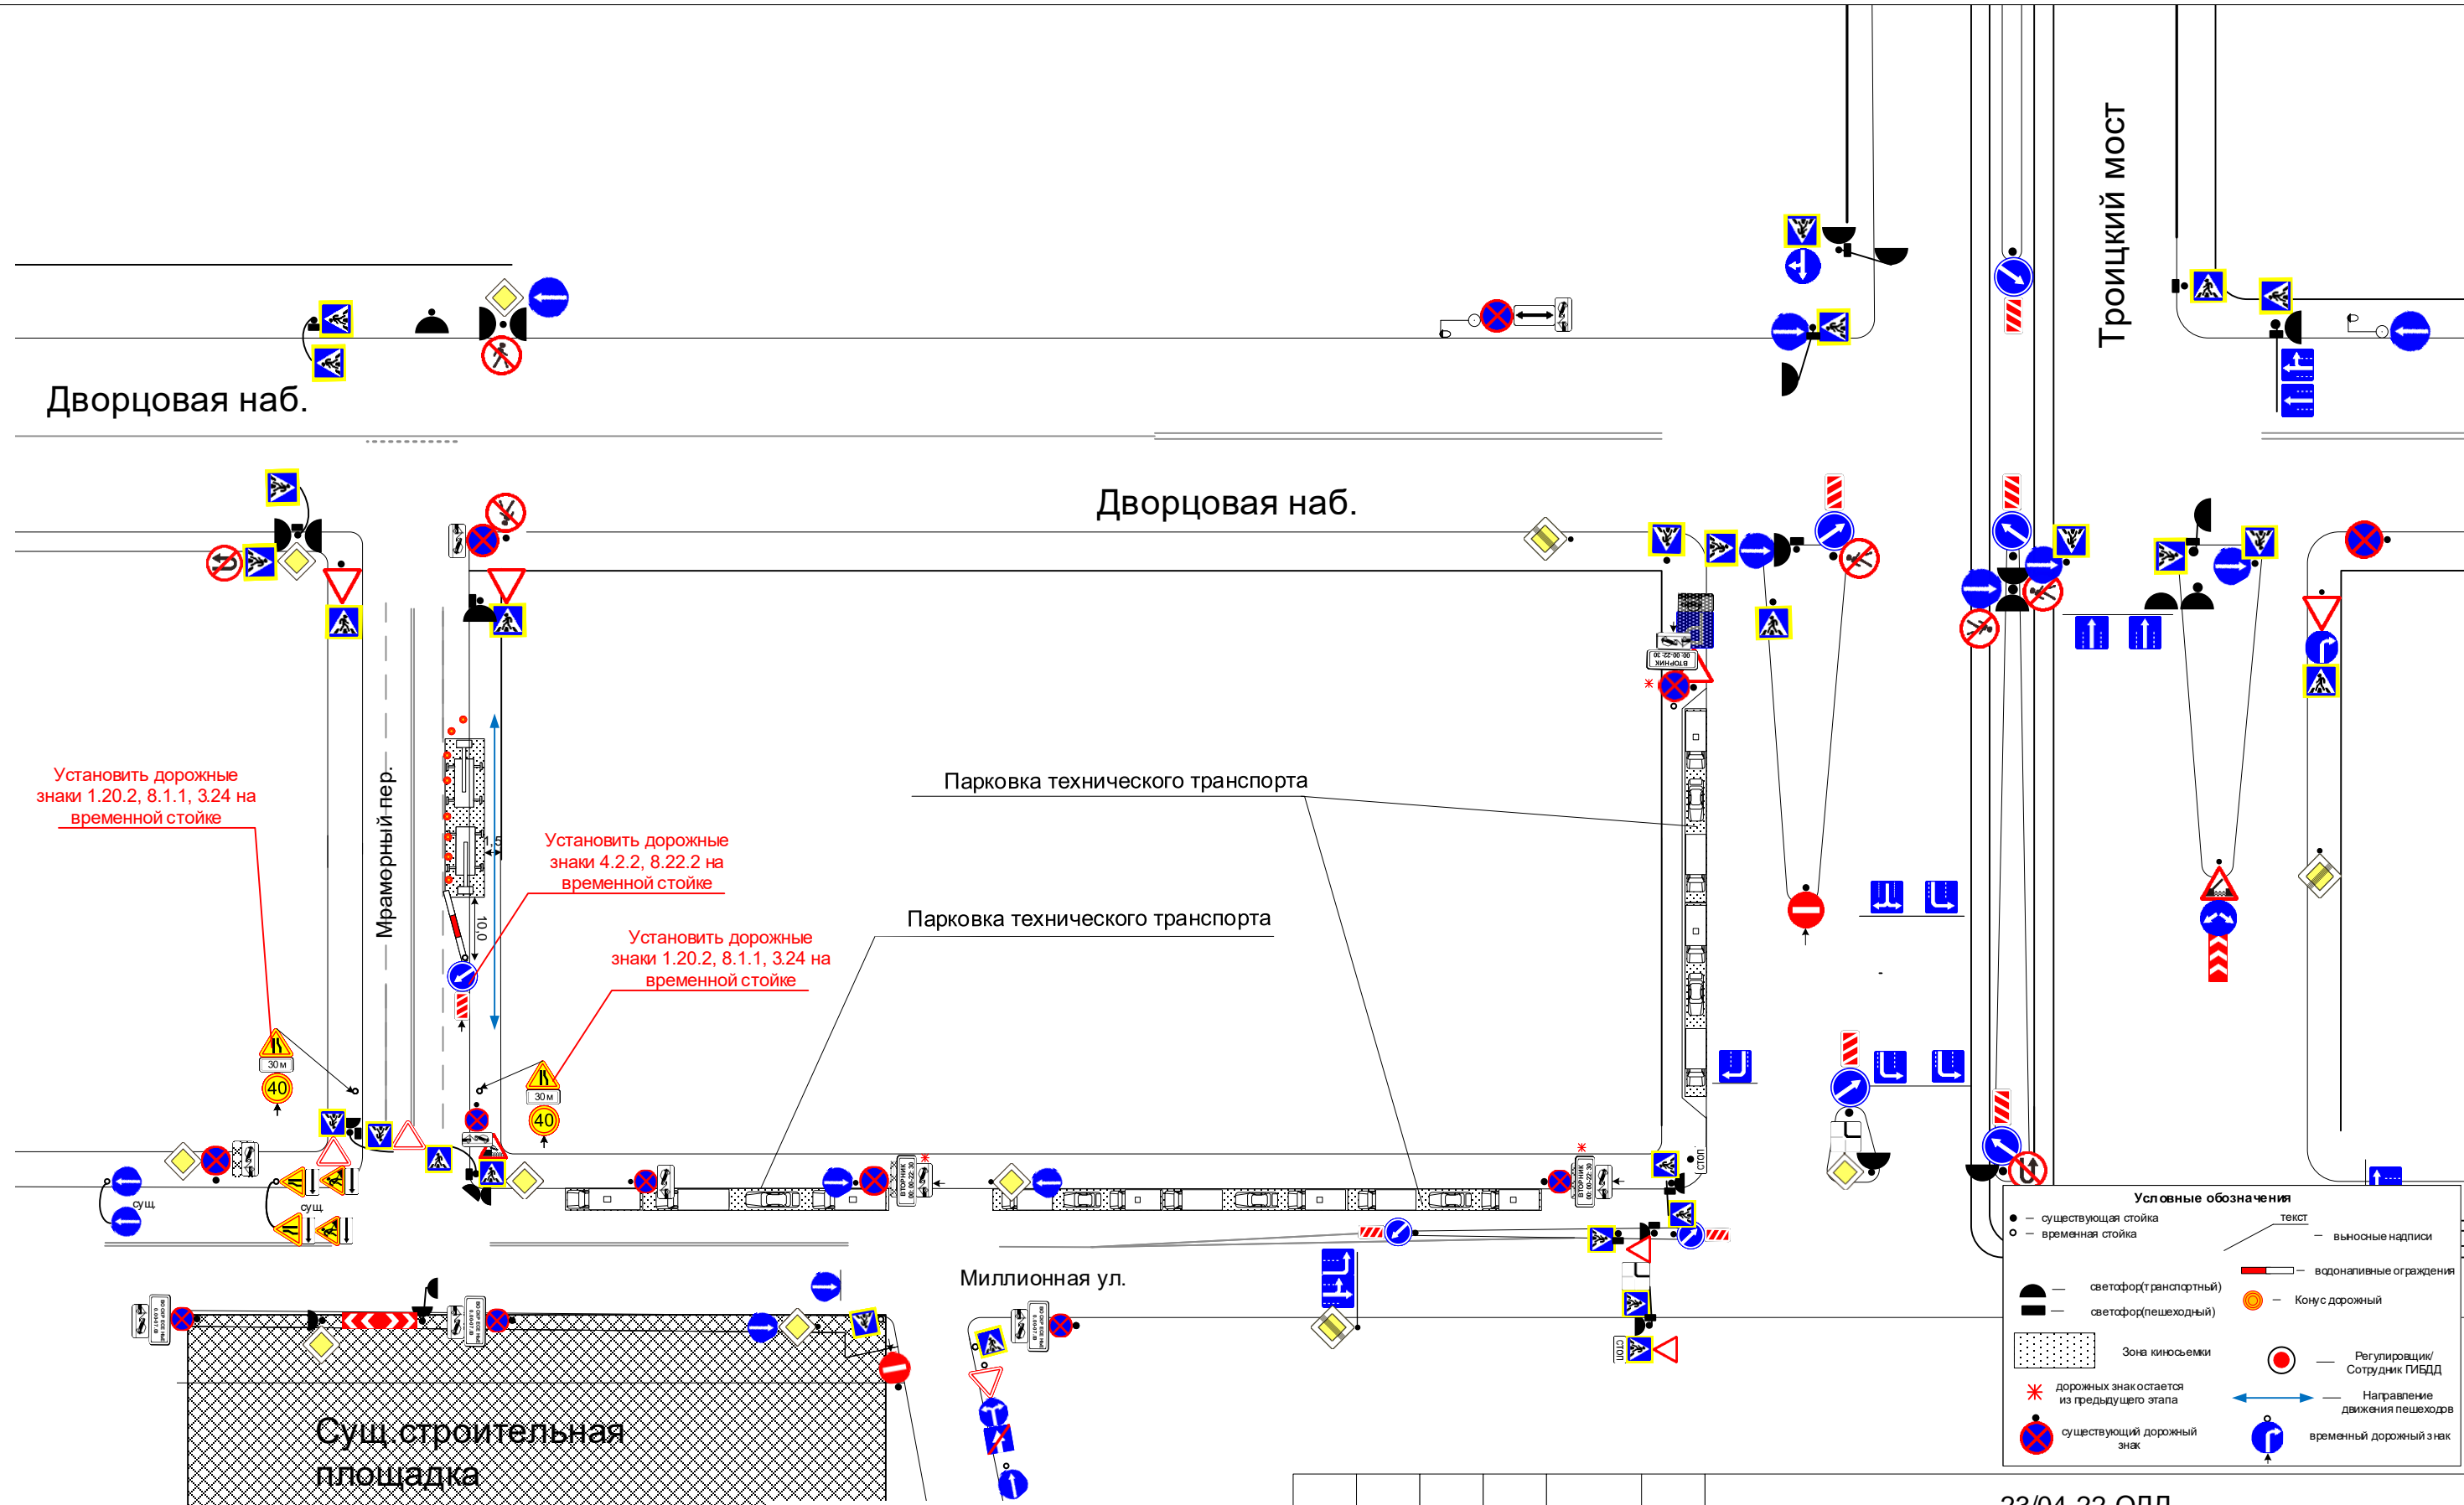

Дворцовая наб.

Дворцовая наб.

Троицкий мост

Установить дорожные знаки 1.20.2, 8.1.1, 3.24 на временной стойке

Установить дорожные знаки 4.2.2, 8.22.2 на временной стойке

Установить дорожные знаки 1.20.2, 8.1.1, 3.24 на временной стойке

Парковка технического транспорта

Парковка технического транспорта

Мраморный пер.

Миллионная ул.

Сущ. строительная площадка

Условные обозначения

● — существующая стойка	— текст	— выносные надписи
○ — временная стойка	— светофор(транспортный)	— водоналивные ограждения
— светофор(пешеходный)	— конус дорожный	— Регулировки/Сотрудник ГИБДД
— зона киньсъемки	— Регулировки/Сотрудник ГИБДД	— Направление движения пешеходов
* — дорожный знак остается из предыдущего этапа	— Регулировки/Сотрудник ГИБДД	— временный дорожный знак
— существующий дорожный знак	— Регулировки/Сотрудник ГИБДД	

Проведение киньсъемки с 00:00 до 22:30 10.05.2022
Мероприятие проводится с ограничением движения транспорта по Мраморному пер., с ограничением движения пешеходов.
 - в период киньсъемки обеспечить безопасность движения пешеходов в зонах проведения киньсъемки
 - в период мероприятия обеспечить беспрепятственный доступ к зданиям и сооружениям автотранспорта специального назначения (полиция, скорая помощь, пожарные и т.д.), а также маломобильные группы населения (инвалиды, колясочники)

						23/04-22-ОДД			
						г. Санкт-Петербург, Миллионная ул. от Суворовской площади до Мраморного пер. (нечетная сторона) – Суворовская площадь - Мраморный пер.			
Изм.	Коп.уч.	Лист	№ док.	Подпись	Дата	Проведение киньсъемки	Стадия	Лист	Листов
							Р	7-4	15
						Схема ОДД 4 этап.		ООО «ОДДПроект»	
						Проведение киньсъемки			
Н.контроль									