




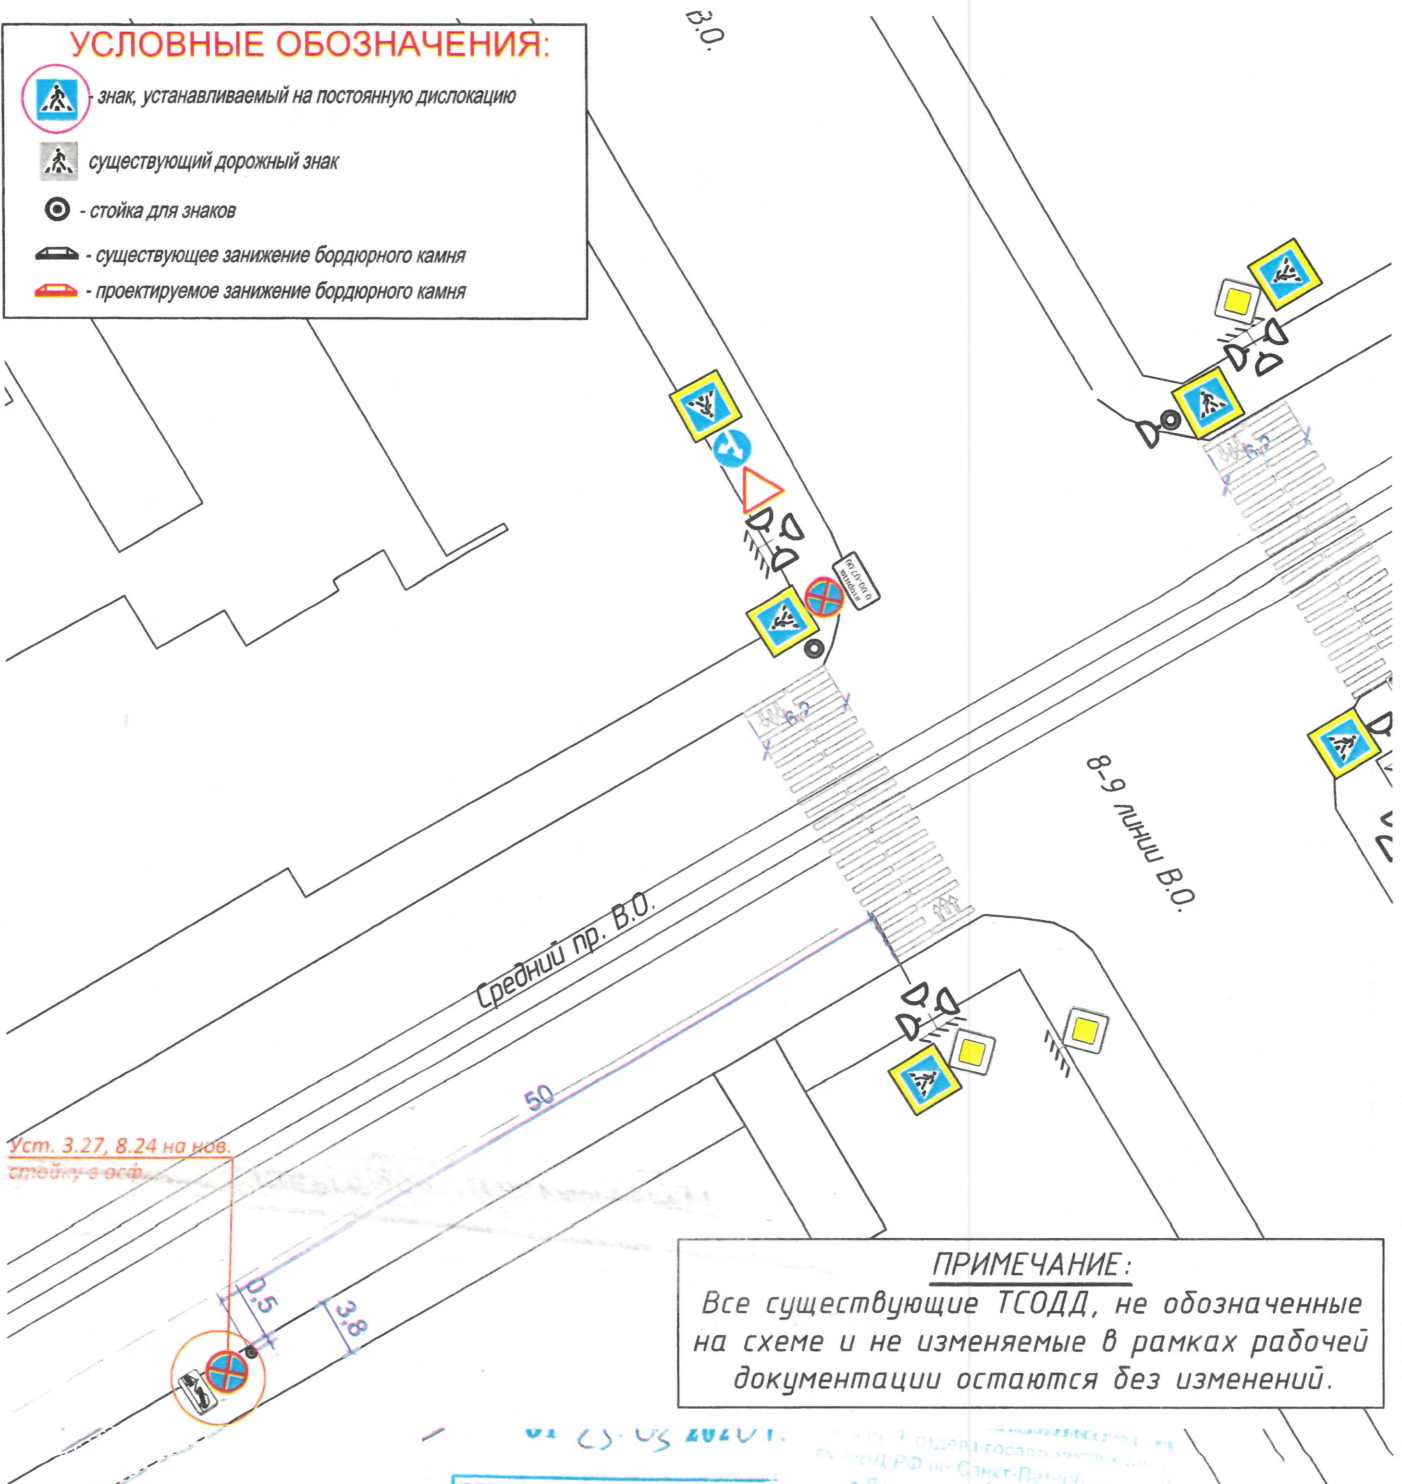


УСЛОВНЫЕ ОБОЗНАЧЕНИЯ:

-  - знак, устанавливаемый на постоянную дислокацию
-  - существующий дорожный знак
-  - стойка для знаков
-  - существующее занижение бордюрного камня
-  - проектируемое занижение бордюрного камня



Уст. 3.27, 8.24 на нов. стойку в асф.

ПРИМЕЧАНИЕ:
Все существующие ТСОДД, не обозначенные на схеме и не изменяемые в рамках рабочей документации остаются без изменений.

УГИБДД ТУ МВД РОССИИ
по г. Санкт-Петербургу и Ленинградской области
государственный инспектор гос дорожного надзора 3 отдела
Дмитриев О.Ф.

ПРИМЕЧАНИЕ:
Все существующие ТСОДД, не обозначены

						г. Санкт-Петербург, Василеостровский район, Средний пр. В.О., д. 38, корп. 1			
Изм.	Кол.уч.	Лист	№ док.	Подп.	Дата	Схема расстановки ТСОДД	Стадия	Лист	Листов
Разработал	Глазунова						Р	1	1
Проверил	Глебов								
						1:500	СПб ГКУ "ДОДД"		