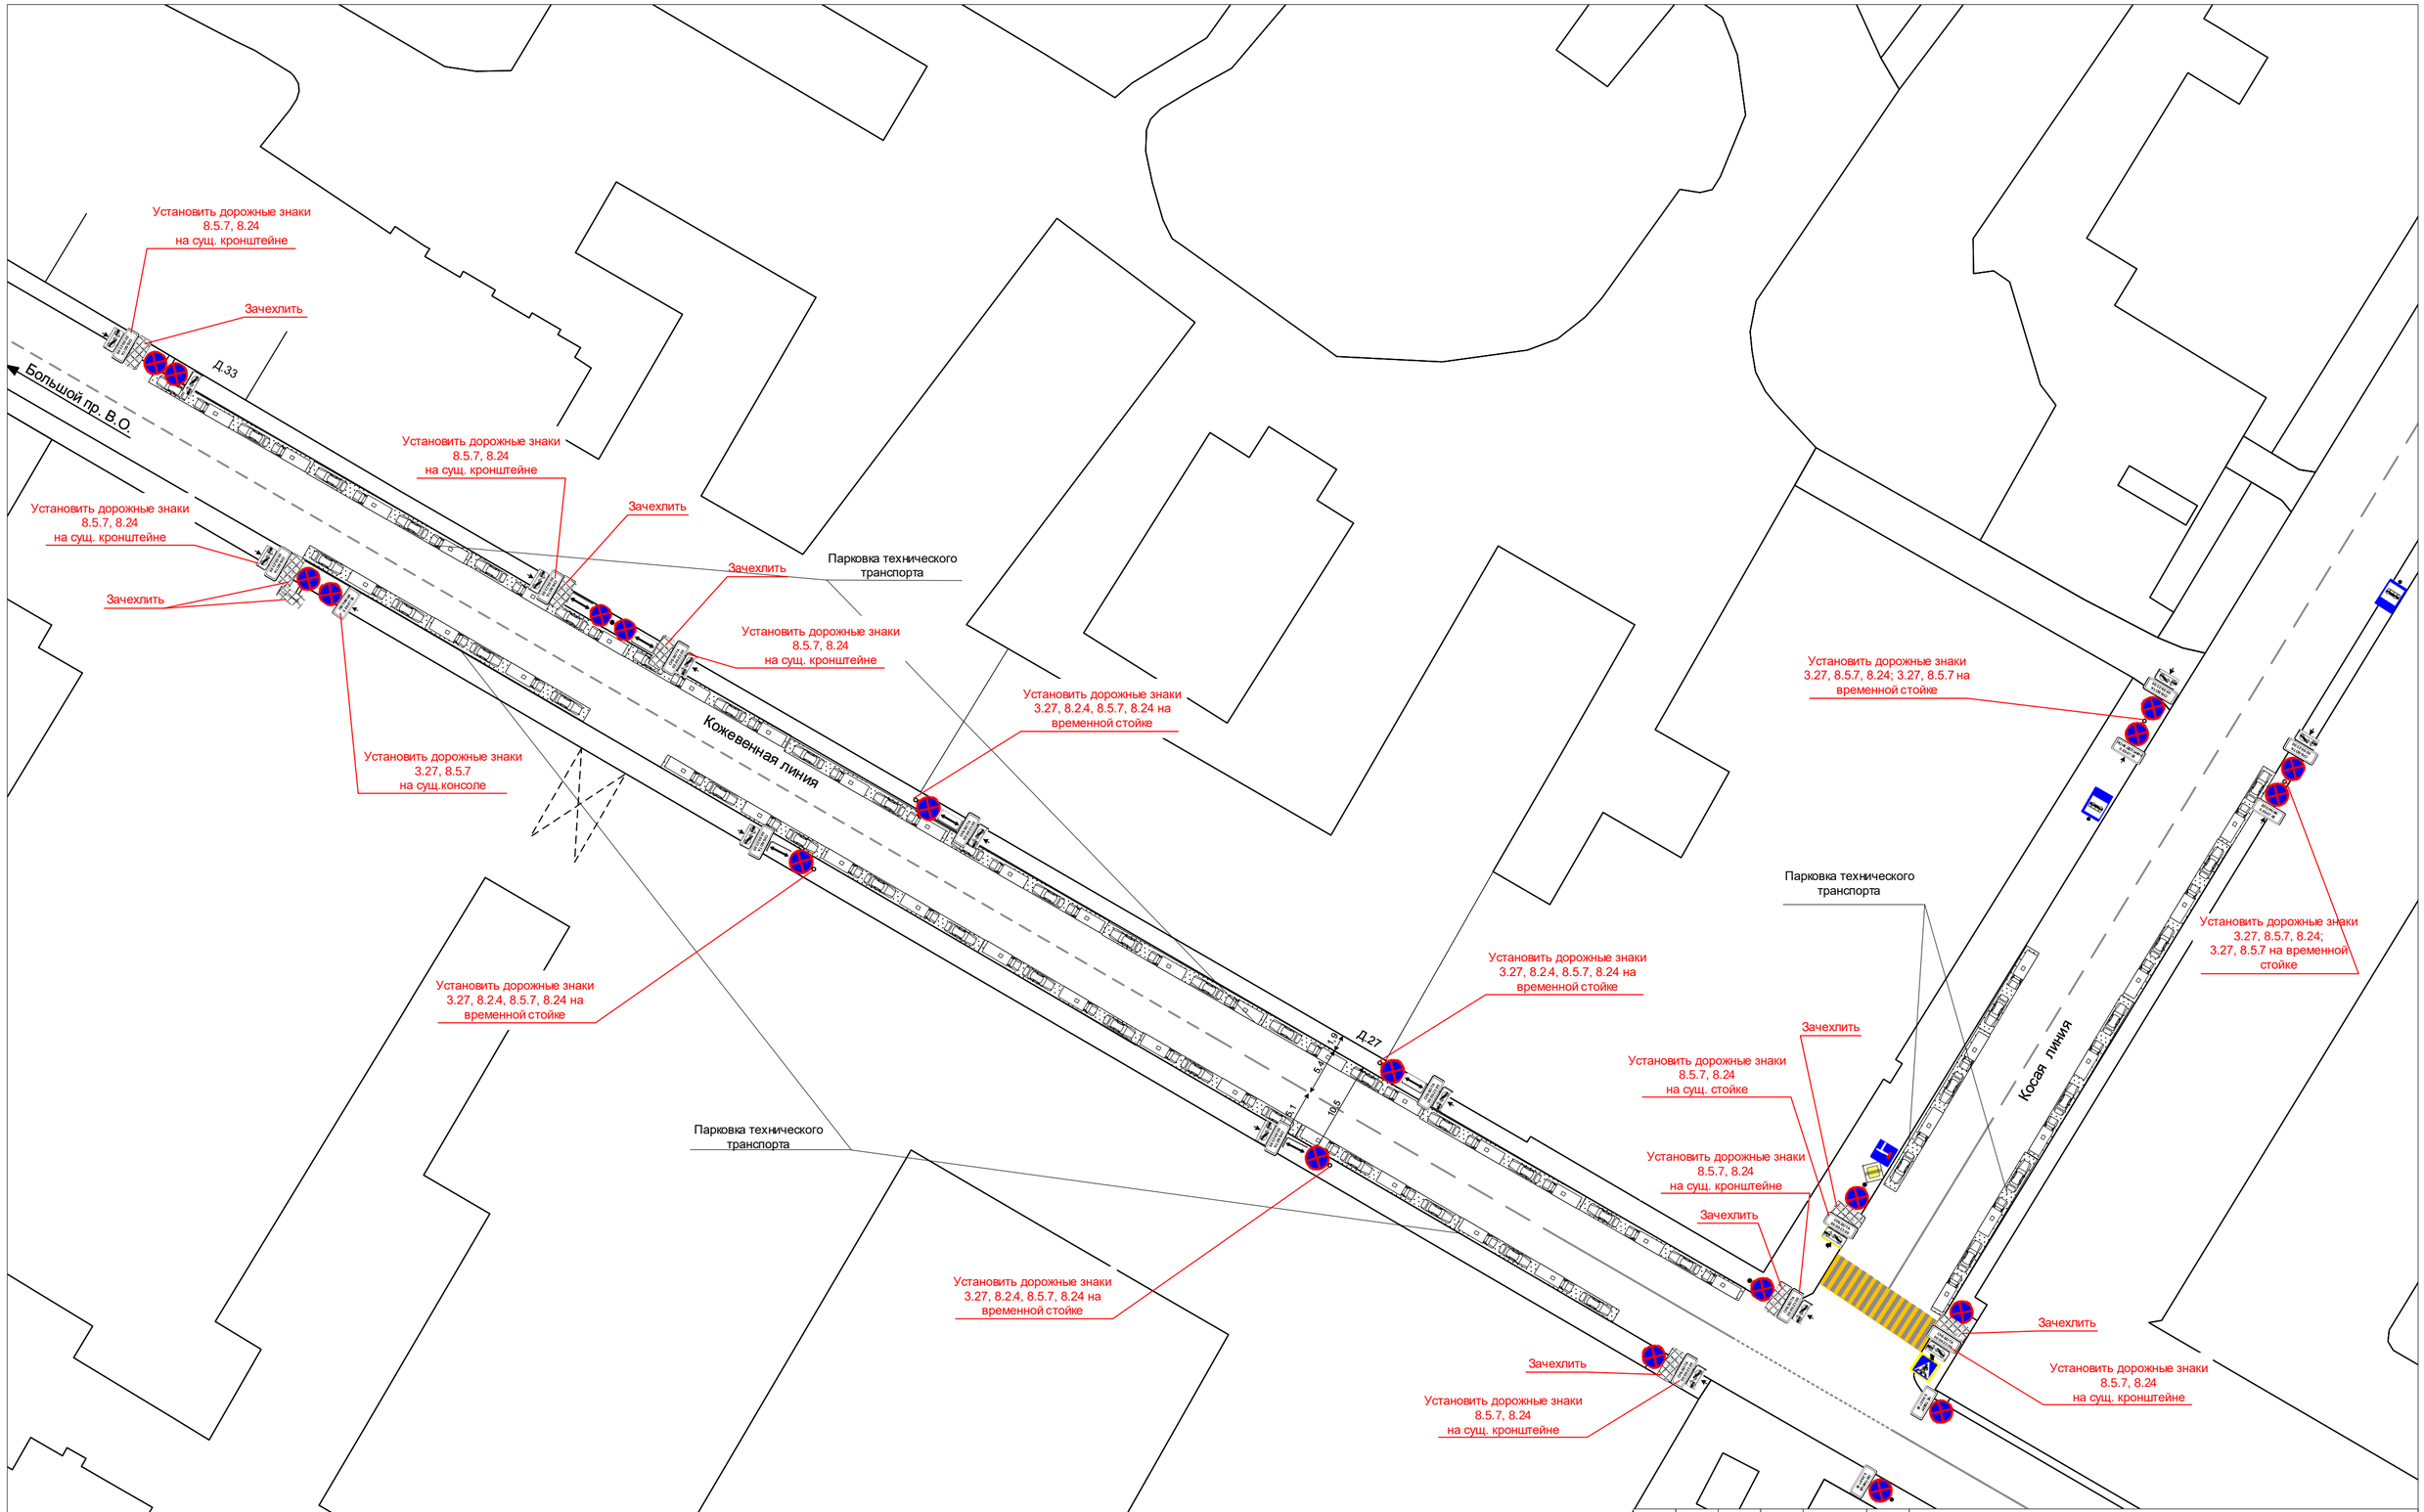

Установка временных дорожных знаков запрещающих остановку (запрет остановки):
с 00:00 до 23:00 21.05.2022
Проведение киносъемки:
с 06:00 до 23:00 21.05.2022

- в период киносъемки обеспечить безопасность движения пешеходов в зонах проведения киносъемки

- в период мероприятия обеспечить беспрепятственный доступ к зданиям и сооружениям автотранспорта специального назначения (полиция, скорая помощь, пожарные и т.д.), а также маломобильные группы населения(инвалиды колясочники)

Условные обозначения

- существующая стойка
- временная стойка
- текст
- выносные надписи
- временный дорожный барьер
- светофор(транспортный)
- светофор(пешеходный)
- Конус дорожный
- Зона киносъемки
- Регулировщик
- дорожных знак остается из предыдущего этапа
- Направление движения пешеходов
- существующий дорожный знак
- временный дорожный знак

Изм.	Кол.уч.	Лист	№ док.	Подпись	Дата
Разработал		Федоров			04.22
Проверил		Денисов			04.22
ГИП		Зуев			04.22
Н.контроль					

27/04-22-ОДД

Кожевенная линия от Косой линии до д.33;
Косая линия от Кожевенной линии до д.15БД

Проведение киносъемки

Стадия	Лист	Листов
Р	7	15

Схема ОДД
Установка временных дорожных знаков запрещающих остановку и проведение киносъемки

ООО «ОДДПроект»

A2