
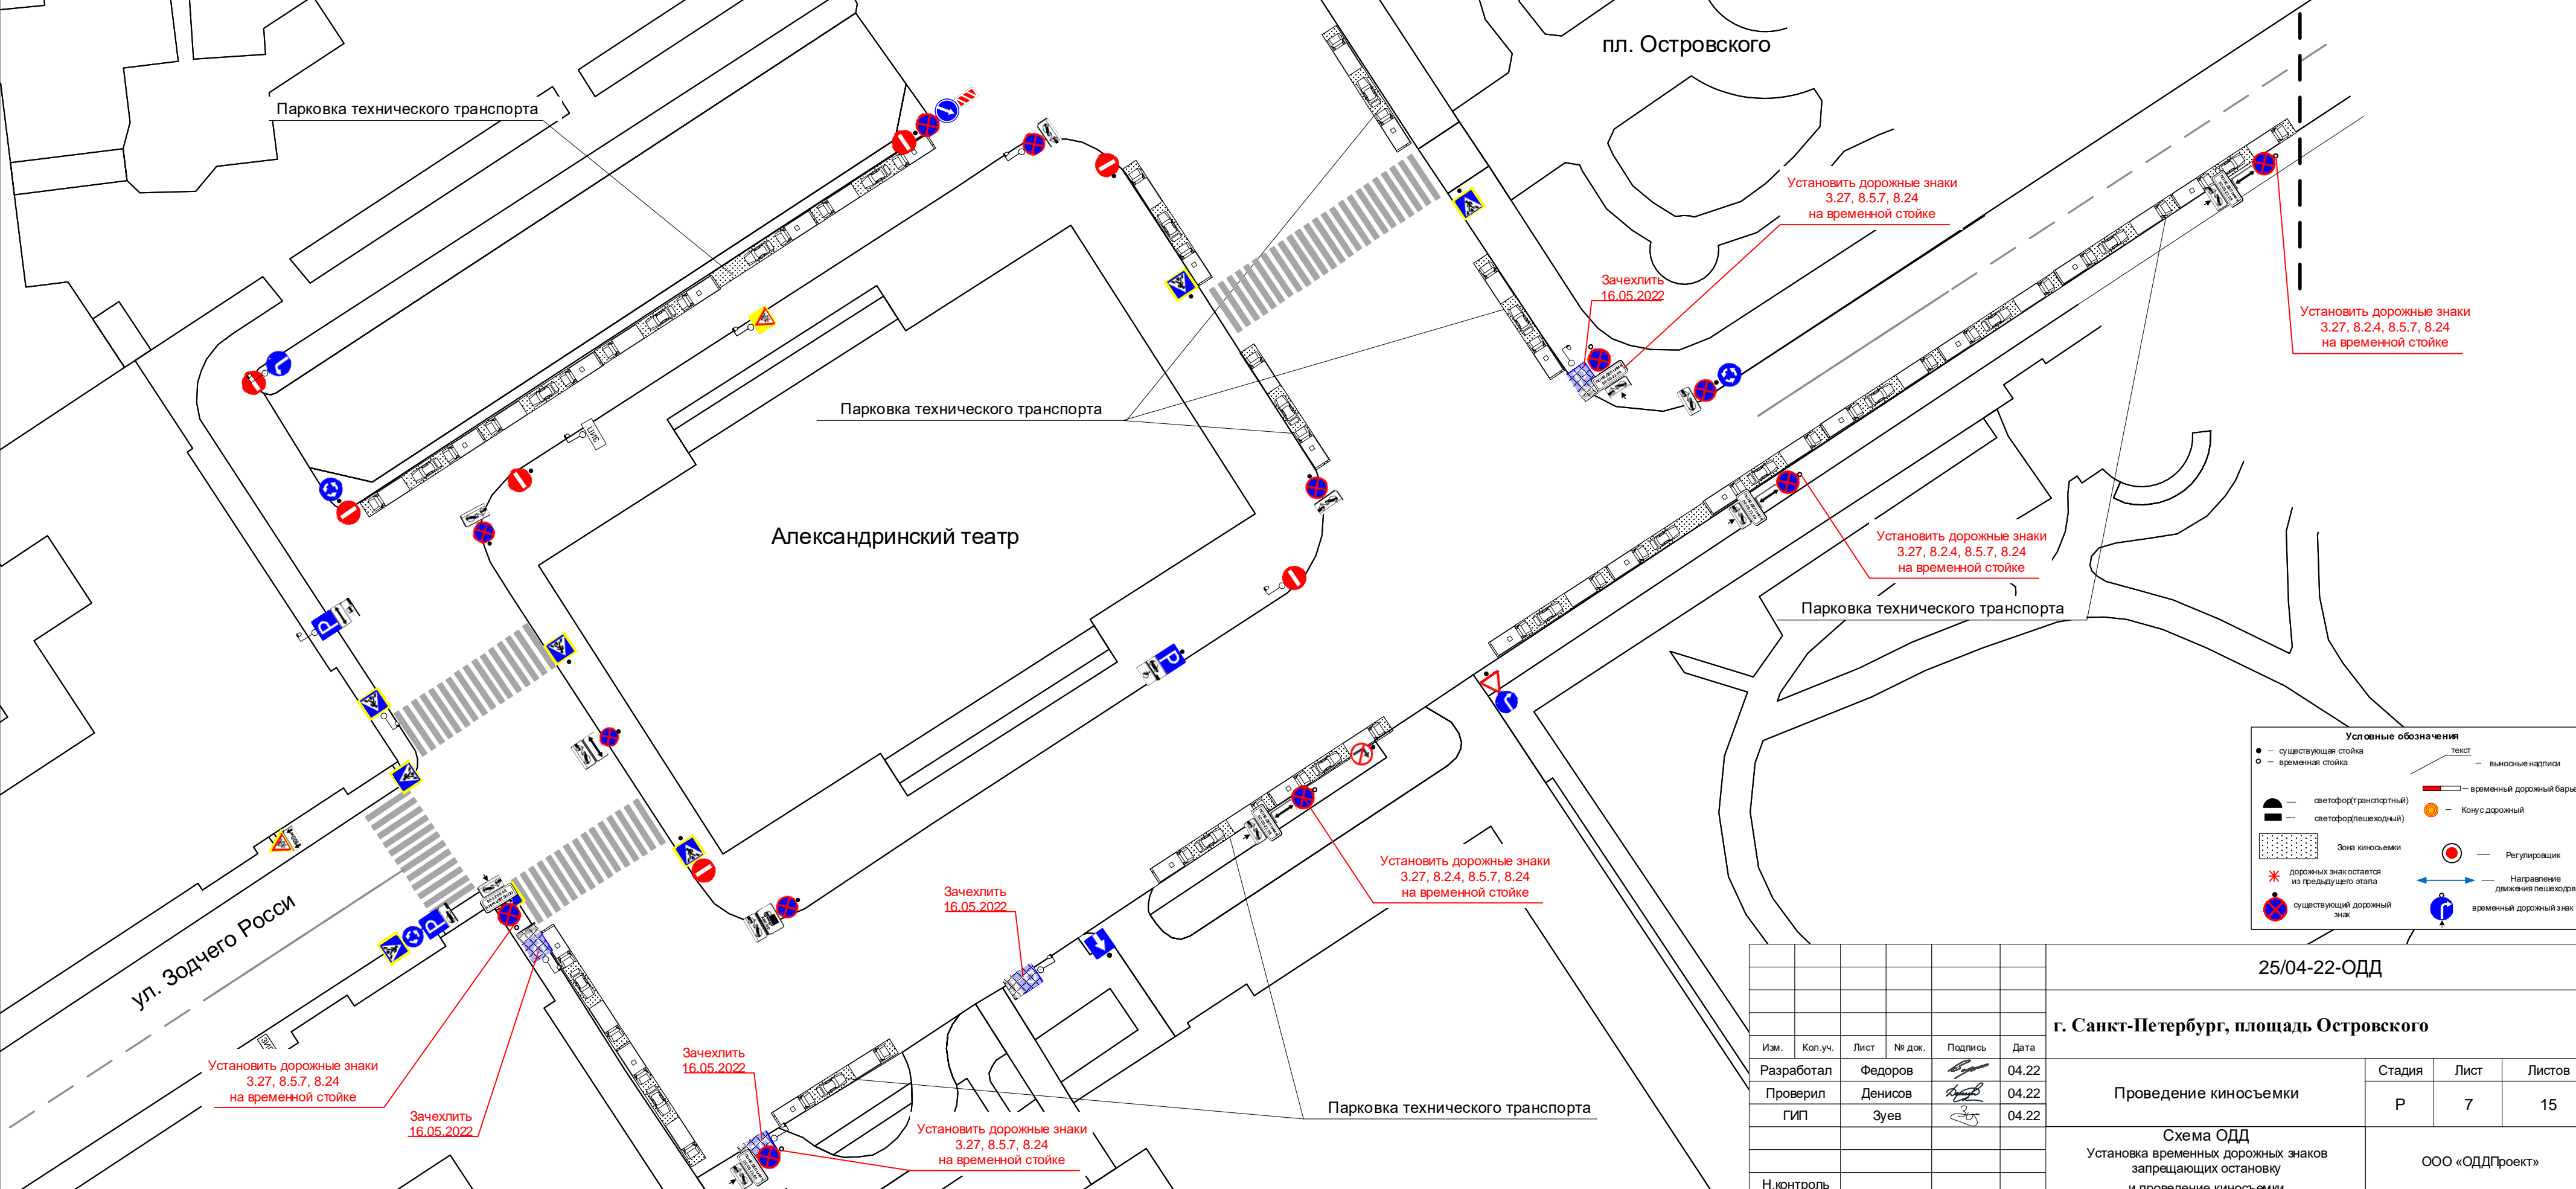


Установка временных дорожных знаков запрещающих остановку (запрет остановки):
 с 00:00 до 23:59 16.05.2022
 Проведение киносъемки:
 с 06:00 до 23:59 16.05.2022

- в период киносъемки обеспечить безопасность движения пешеходов в зонах проведения киносъемки
 - в период мероприятия обеспечить беспрепятственный доступ к зданиям и сооружениям автотранспорта специального назначения (полиция, скорая помощь, пожарные и т.д.), а также маломобильные группы населения(инвалиды колясочники)

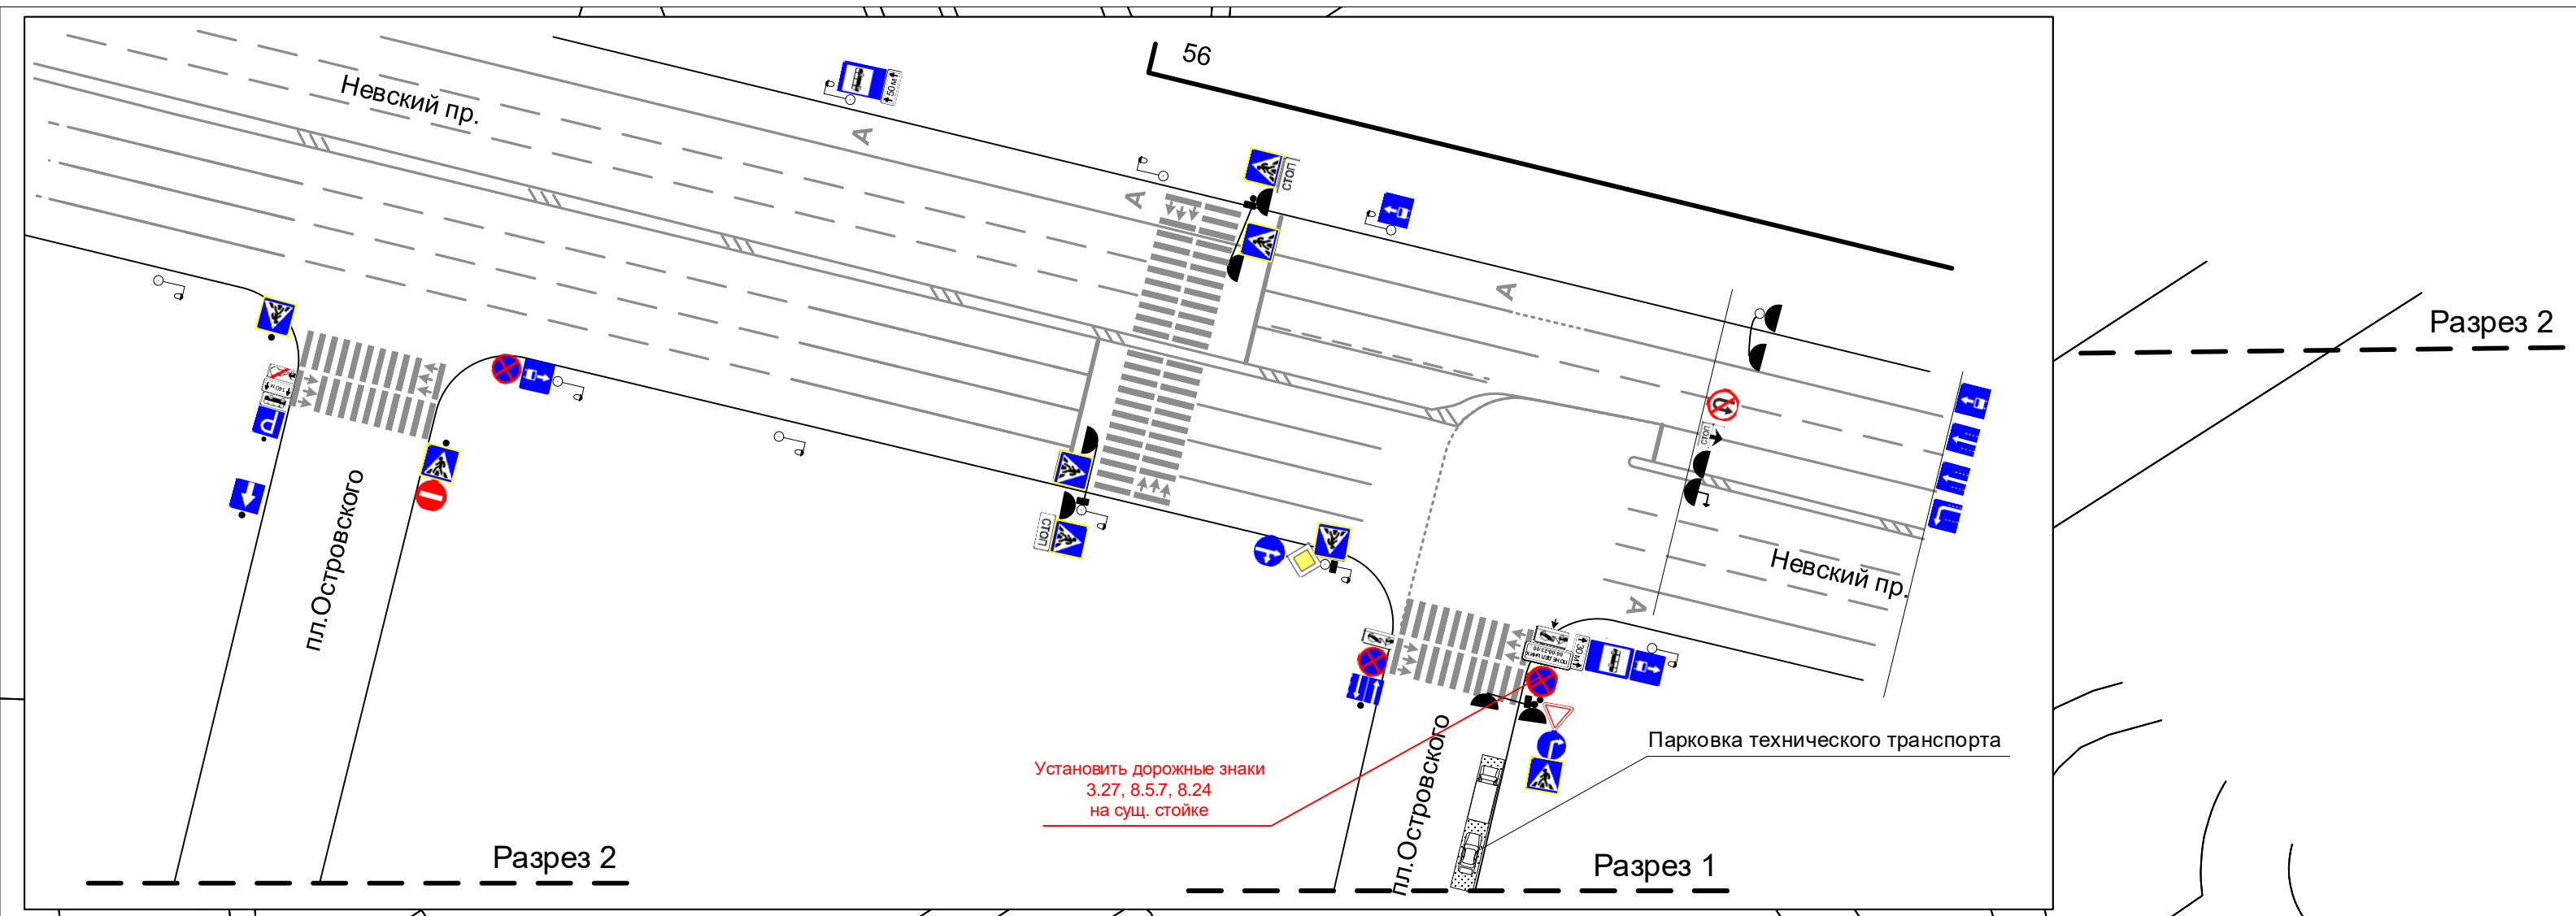

Основные обозначения

- существующая стойка
- — временная стойка
- выносные надписи
- временный дорожный барьер
- Конус дорожный
- Регулировщик
- Направление движения пешеходов
- временный дорожный знак
- (автотранспортный)
- (пешеходный)
- Зона киносъемки
- дорожный знак остается на предыдущем этапе
- существующий дорожный знак

Изм.	Кол.уч.	Лист	№ док.	Подпись	Дата
Разработал			Федоров	<i>[Подпись]</i>	04.22
Проверил			Денисов	<i>[Подпись]</i>	04.22
ГИП			Зув	<i>[Подпись]</i>	04.22
Н.контроль					

25/04-22-ОДД

г. Санкт-Петербург, площадь Островского

Проведение киносъемки	Стадия	Лист	Листов
	Р	7	15
Схема ОДД Установка временных дорожных знаков запрещающих остановку и проведение киносъемки			ООО «ОДДПроект»