


ПРИМЕЧАНИЕ:

Установить 3.27, 8.24
(с 00.00 ч. - 17.05.2022. до 18.00 ч.-19.05.2022)

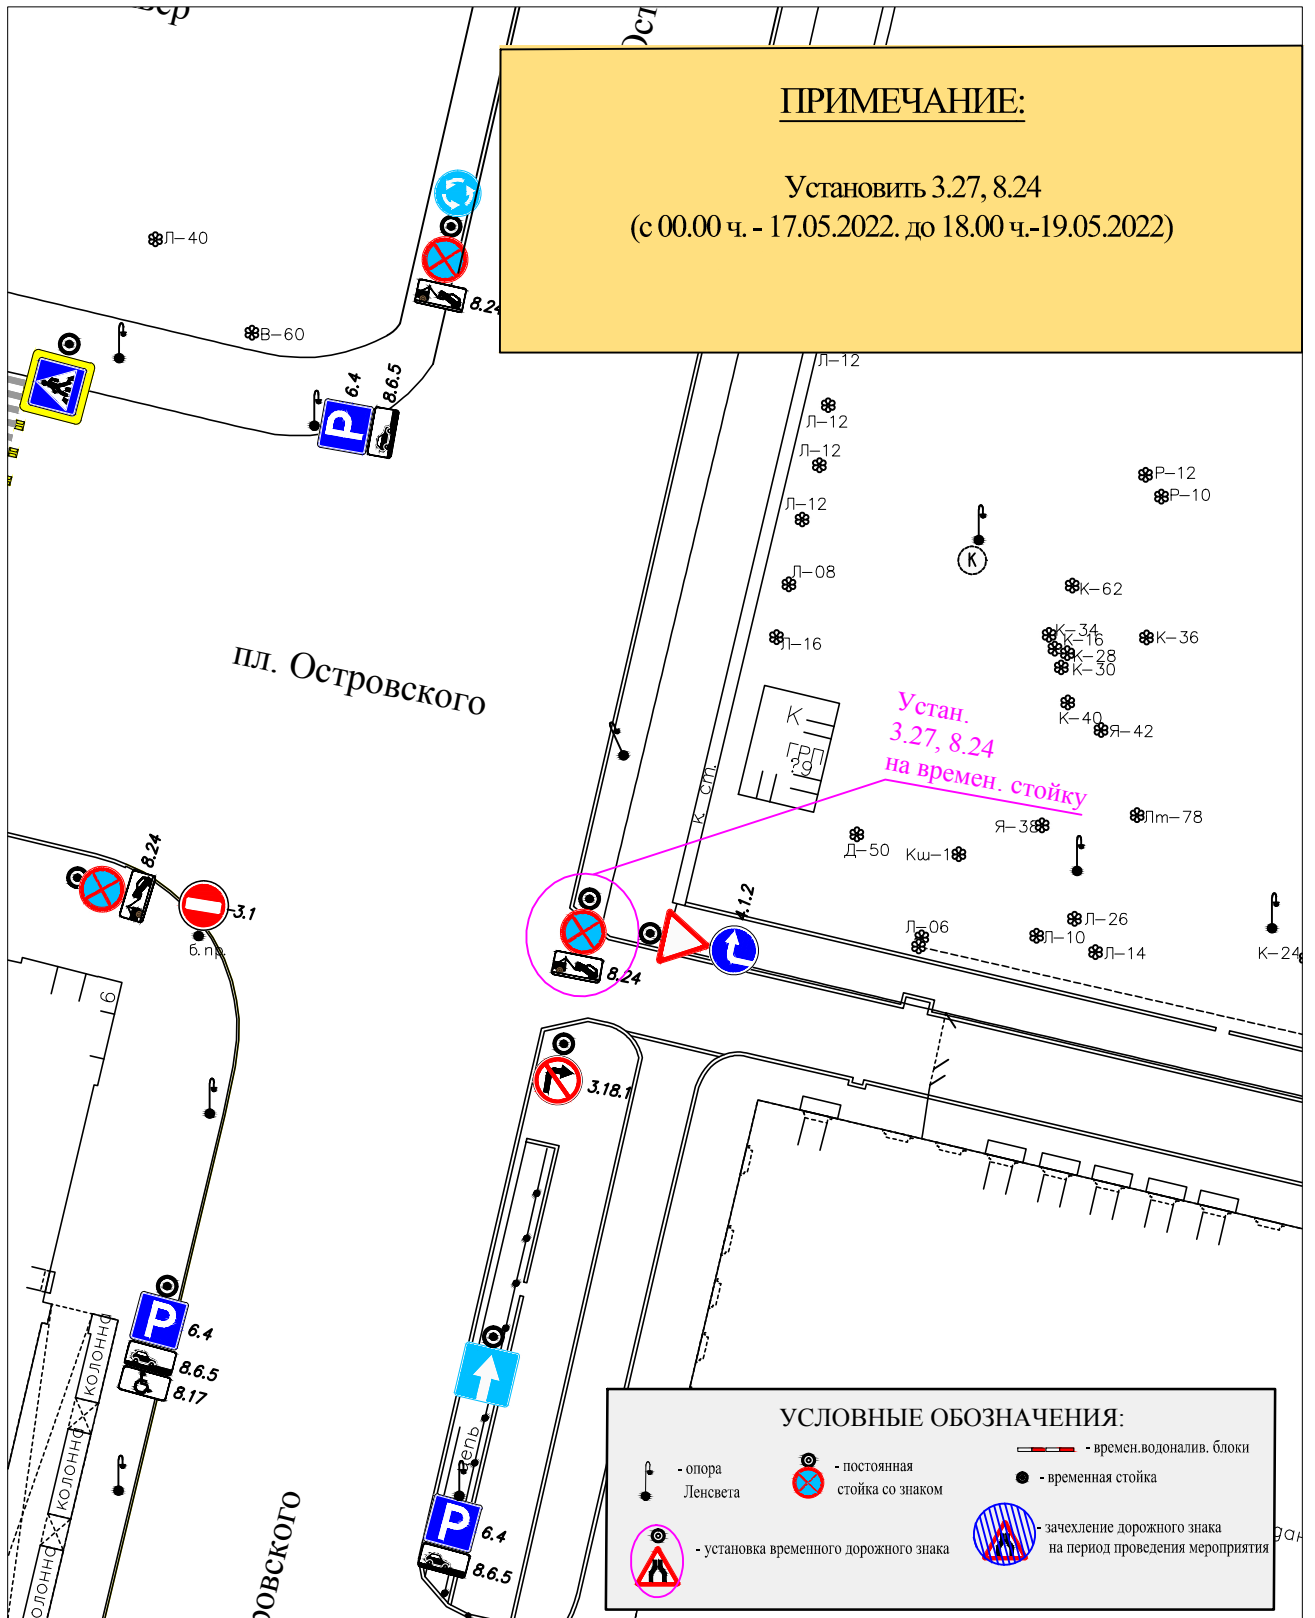

Санкт-Петербург, Центральный район, пл. Островского											
Мероприятие, посвященное 100- летию Пионерской организации " (с 17.05.22 по 19.05.22)											
Изм.	Кол.уч	Лист	№ Док	Подпись	Дата						
Разработал	Балашова				05.22						
Проверил	Яковлева				05.22						
				Схема установки технических средств организации дорожного движения	<table border="1"> <tr> <td>Стадия</td> <td>Лист</td> <td>Листов</td> </tr> <tr> <td>Р</td> <td>1</td> <td>1</td> </tr> </table>	Стадия	Лист	Листов	Р	1	1
Стадия	Лист	Листов									
Р	1	1									
СПб ГКУ "ДОДД"											