


Схема организации дорожного движения

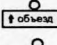

A1
ВНИМАНИЕ!
 26 июня 2022 г.
 с 09:00 до 22:00
 Магазейная ул.
 от Оранжевой ул.
 до Леонтьевской ул.
ЗАКРЫТА!

УСЛОВНЫЕ ОБОЗНАЧЕНИЯ:

- зона праздничного мероприятия
-  - изображение на схеме устанавливаемых знаков
- знаки индивидуального проектирования
- временная стойка
- ← - маршруты объездов

28/22-ОДД-ОС1

Проект организации дорожного движения в рамках организации и проведения районного праздника "День молодежи России"


Имя	Кол.уч.	Лист	Игол.	Подпись	Дата
Разработал					
Проверил	Деткова			<i>Деткова</i>	06.22
Н.контр.					

Санкт-Петербург	Страница	Лист	Листов
		Р	1

Смена объезда

ООО «Смарт Групп»

Составлено
Ин.И. поад. Проверка и дата
Взам. инв. №

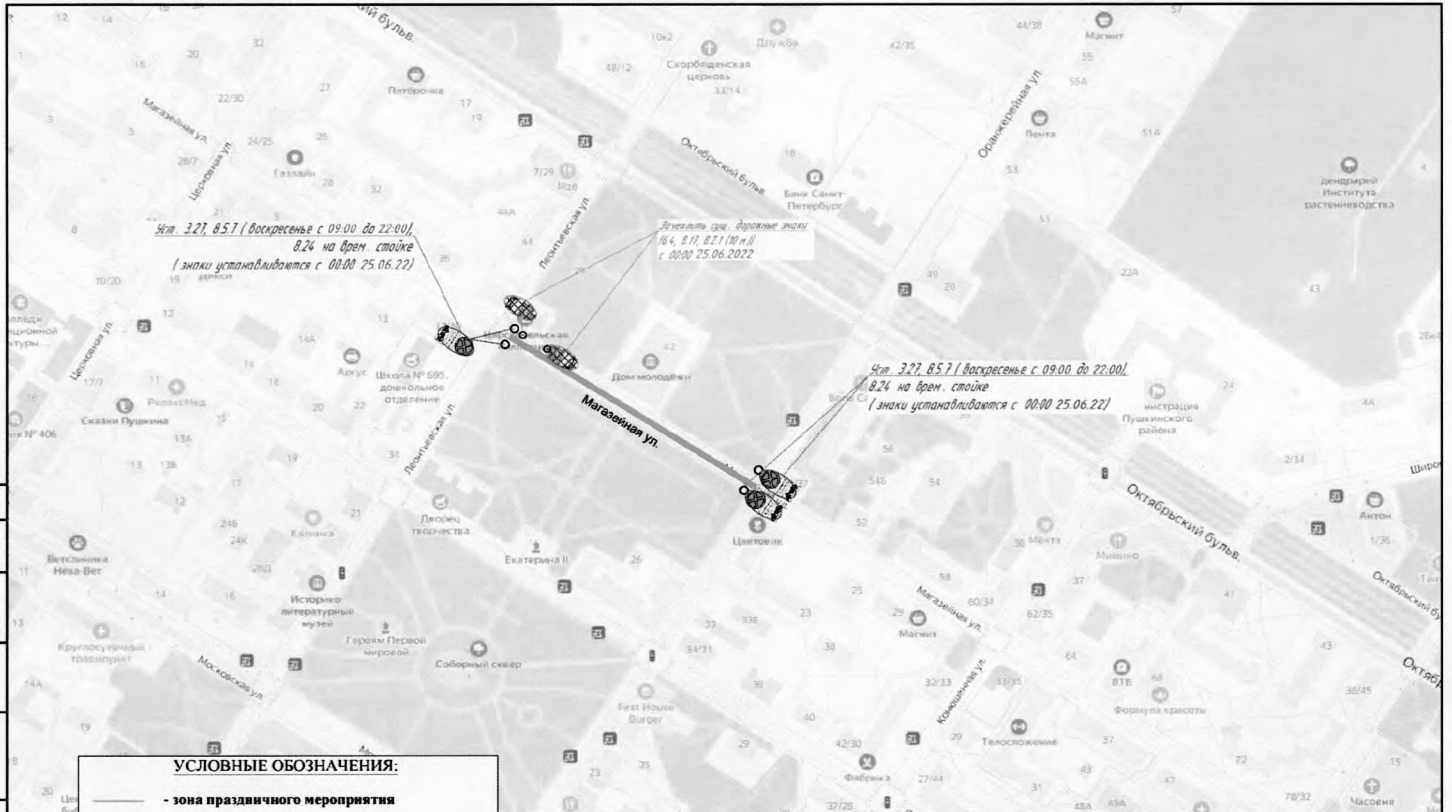

Составитель

Инф. и дата. Подпись и дата. Взам. инв. №


УСЛОВНЫЕ ОБОЗНАЧЕНИЯ:

- зона праздничного мероприятия
- изображение на схеме устанавливаемых знаков
- знаки индивидуального проектирования
- - временная стойка
- ←← - маршруты объездов

28/22-ОДД-ОС2						
Проект организации дорожного движения в рамках организации и проведения районного праздника "День молодежи России"						
Санкт-Петербург				Стадия	Лист	Листов
				Р	-	1
Разработал	Проверил	Н.контр.	Дятлова	Дата	06.22	
				Схема установки знаков 3.27, 8.5.7 (воскресенье 09:00 - 22:00), с 8.24		ООО «Смарт Групп»

Содержание

Инв.№ лодка, Подпись и дата (Взам. инв. №)

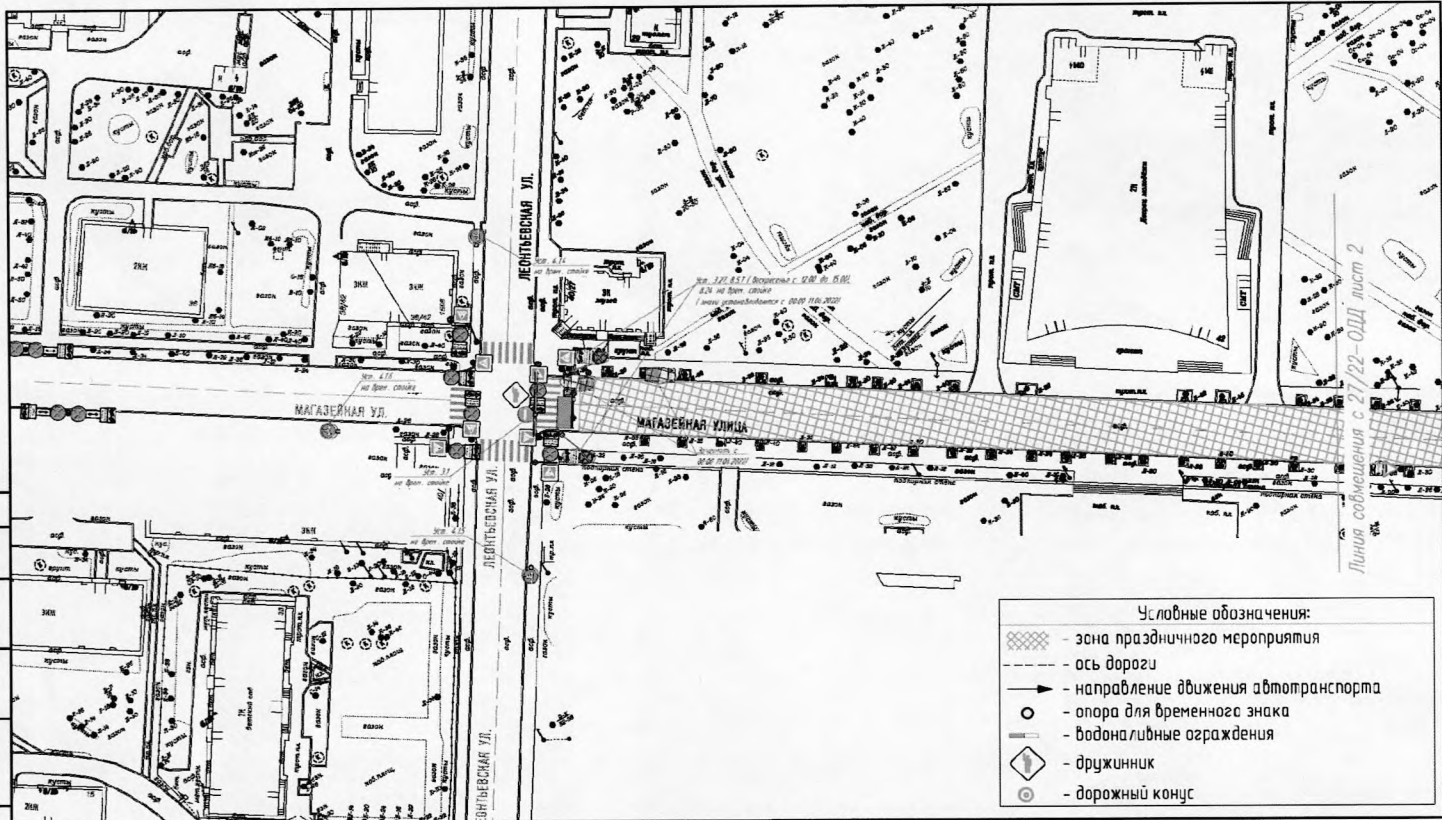

- Условные обозначения:
- зона праздничного мероприятия
 - ось дороги
 - направление движения автотранспорта
 - опора для временного знака
 - водоналивные ограждения
 - дружинник
 - дорожный конус

28/22 - ОДД - 1

Проект организации дорожного движения в рамках организации и проведения районного праздника "День молодежи России"

Санкт-Петербург

Страница	Лист	Листов
Р	1	2

Осна организации дорожного движения на период проведения мероприятия.

ООО «Смарт Групп»

Изм.	Колуч.	Лист	Прок.	Подпись	Дата
Разработал					
Проверил	Дятлова				06.22
Н.контр.					

Линия сообщения с 21/22-ОДД лист 2