Примечание:
Все остальные ТСОДД не отмеченные на схеме и не изменяемые в рамках рабочей документации остаются без изменений.

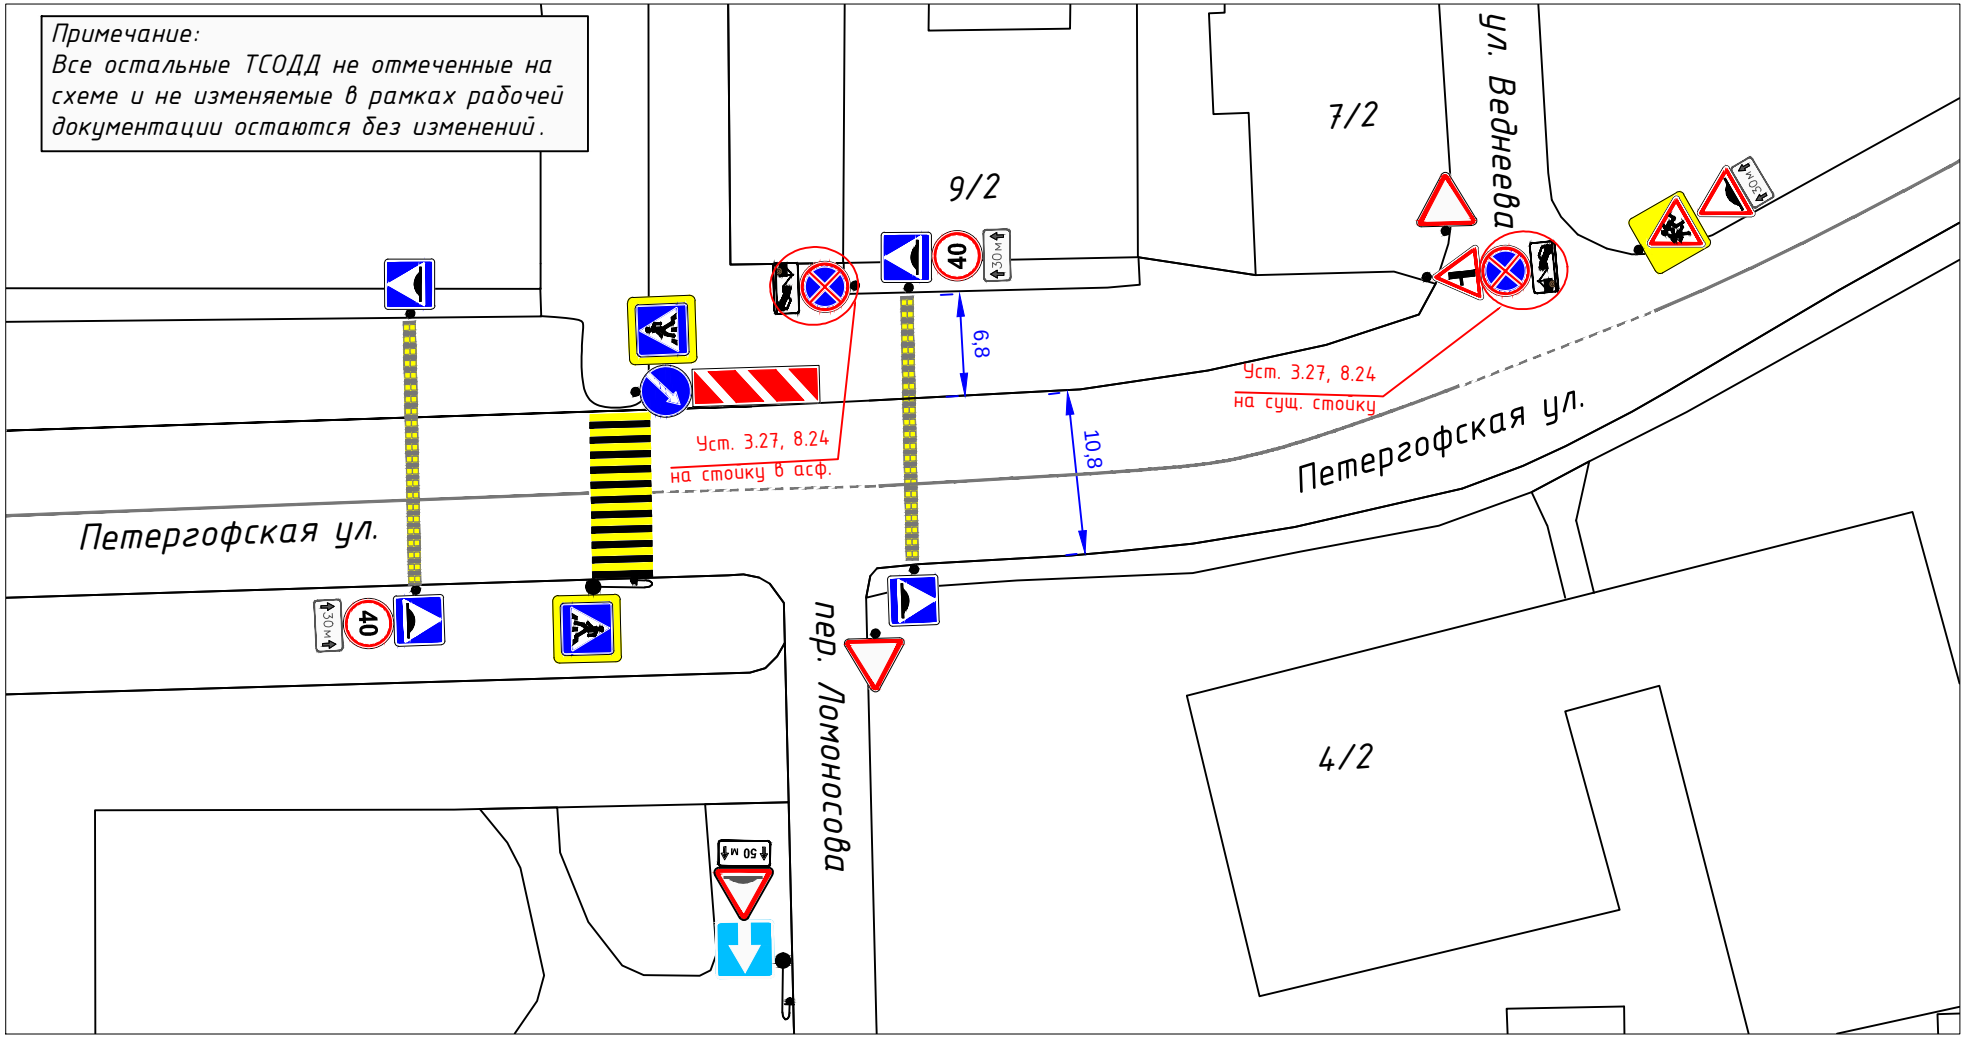

УСЛОВНЫЕ ОБОЗНАЧЕНИЯ

- проектируемые знаки
- существующие знаки
- стойка для знака

Изм.	Кол.уч	Лист	№Док.	Подпись	Дата
Разработал		Глазырина			11.21
Проверил		Глебов			11.21

г. Санкт-Петербург, Петродворцовый район, Петергофская ул., д. 9/2

Схема установки технических средств организации дорожного движения

Стадия	Лист	Листов
Р	-	1

М 1:500

СПб ГКУ "ДОДД"