
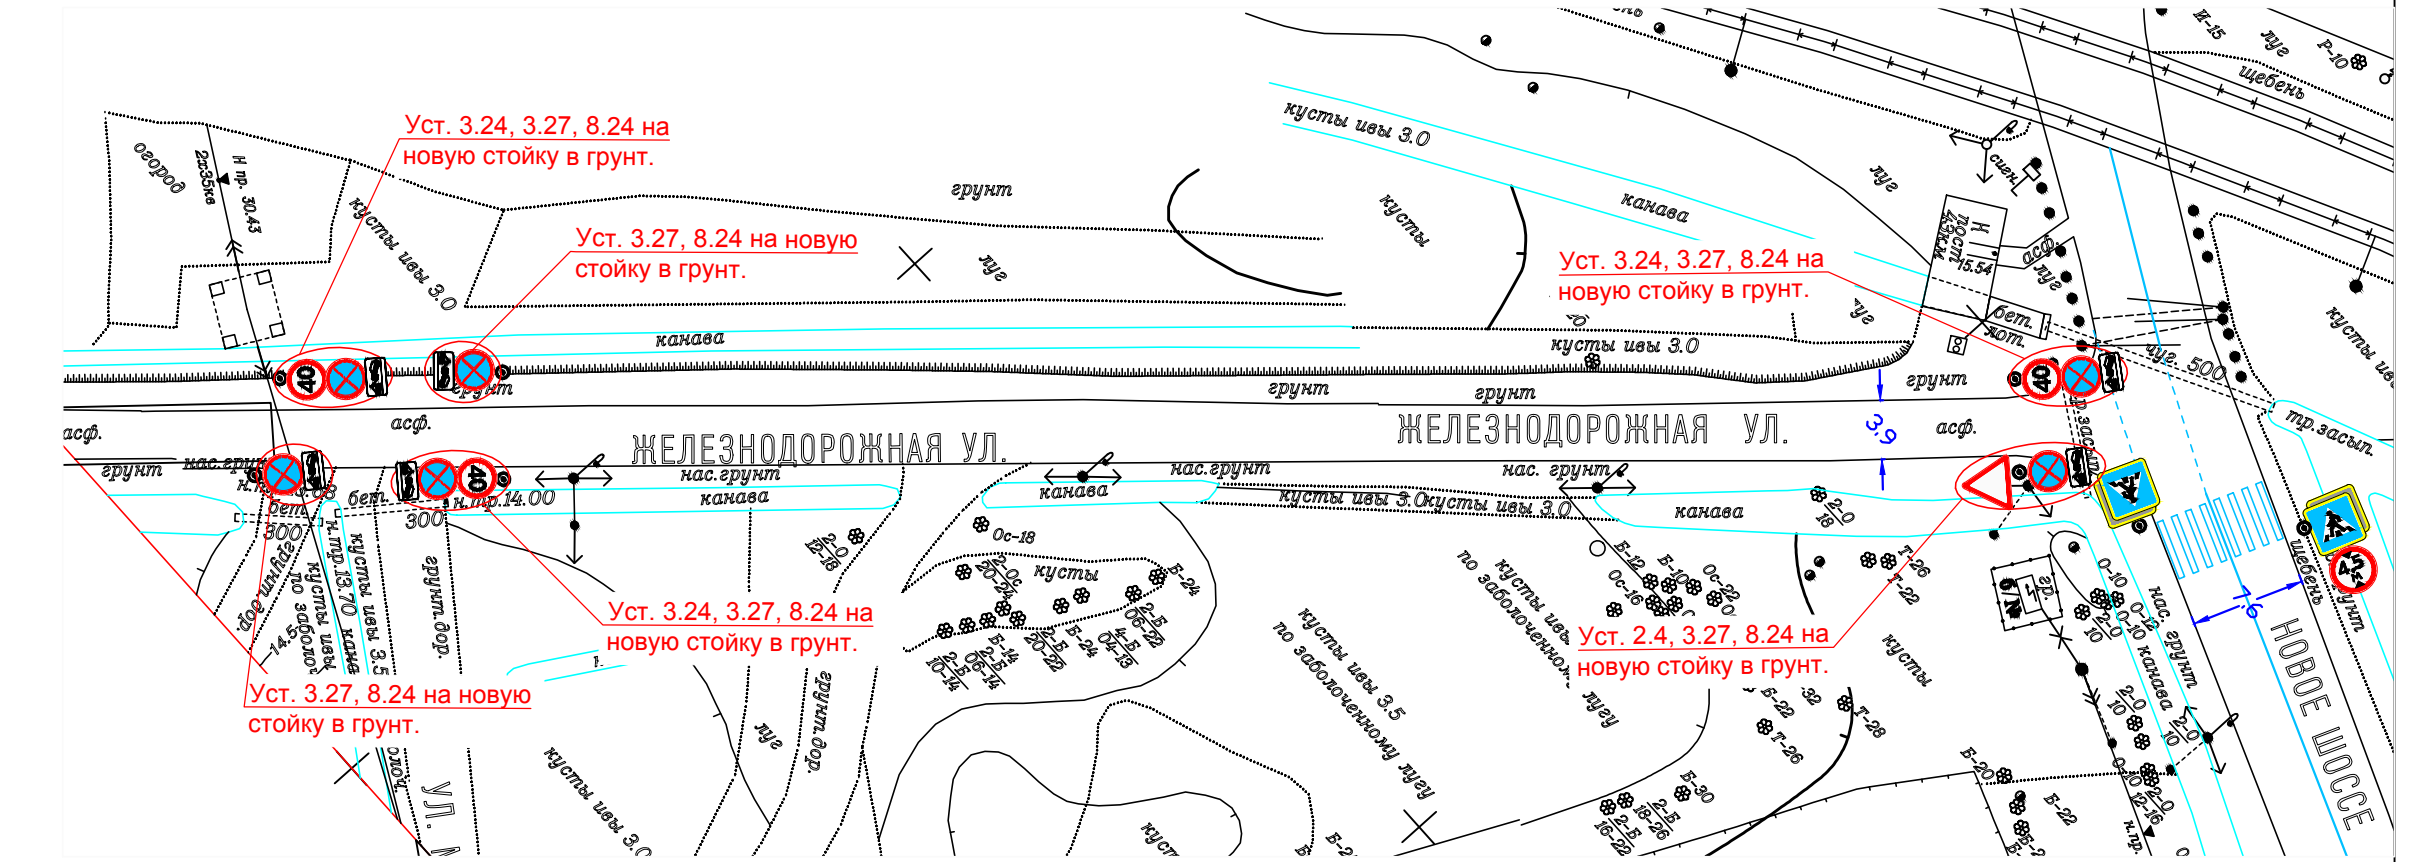


ПРИМЕЧАНИЕ:
Все существующие ТСОДД, не обозначенные на схеме и не изменяемые в рамках рабочей документации остаются без изменений.

- УСЛОВНЫЕ ОБОЗНАЧЕНИЯ**
- проектируемая дорожная разметка
 - существующая дорожная разметка
 - проектируемое знаковое дорожное указание 1-1,3 м
 - устанавливаемый на постоянную основу стойка Ø-76 мм
 - существующая опора
 - устанавливаемый на постоянную основу дорожный знак
 - проектируемый дорожный знак

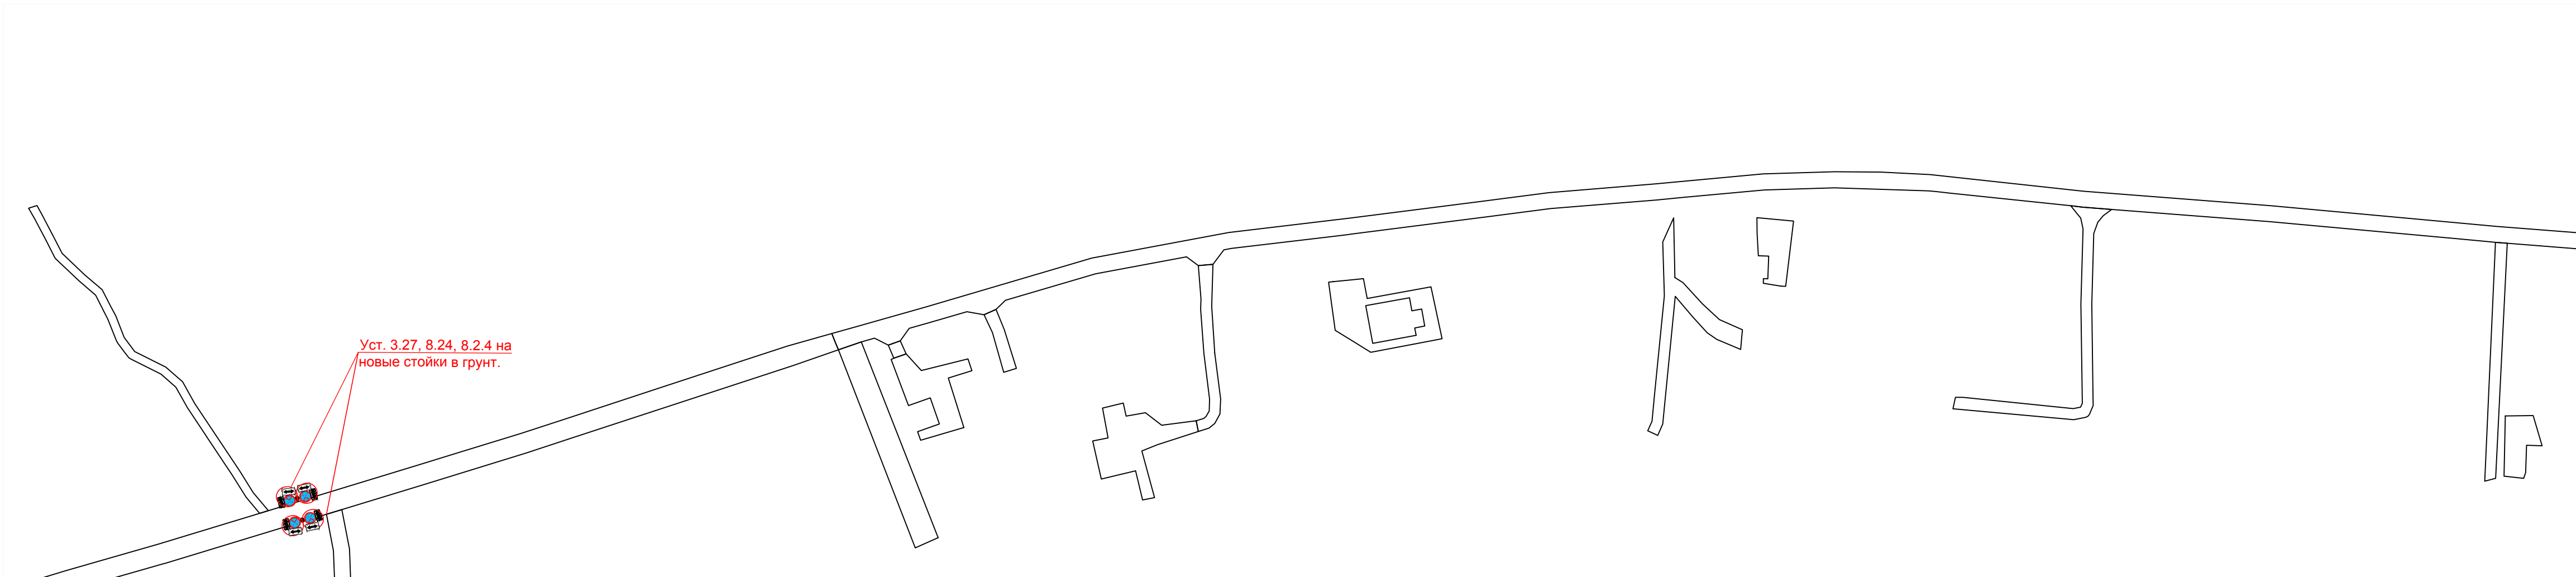

				Установка дорожных знаков 3.24 "Ограничение максимальной скорости", 3.27 "Остановка запрещена", 8.24 "Работает эвакуатор".		
				Санкт-Петербург, Курортный район, пос. Белоостров, Железнодорожная ул.		
Изм.	Кол.уч.	Лист	№ док.	Подпись	Дата	
Разработал		Глазунова			06.21	
Проверил		Глебов			06.21	
				Схема расстановки ТСОДД	Стадия	Лист
					Р	1
						Листов
						1
				СПб ГКУ "ДОДД"		