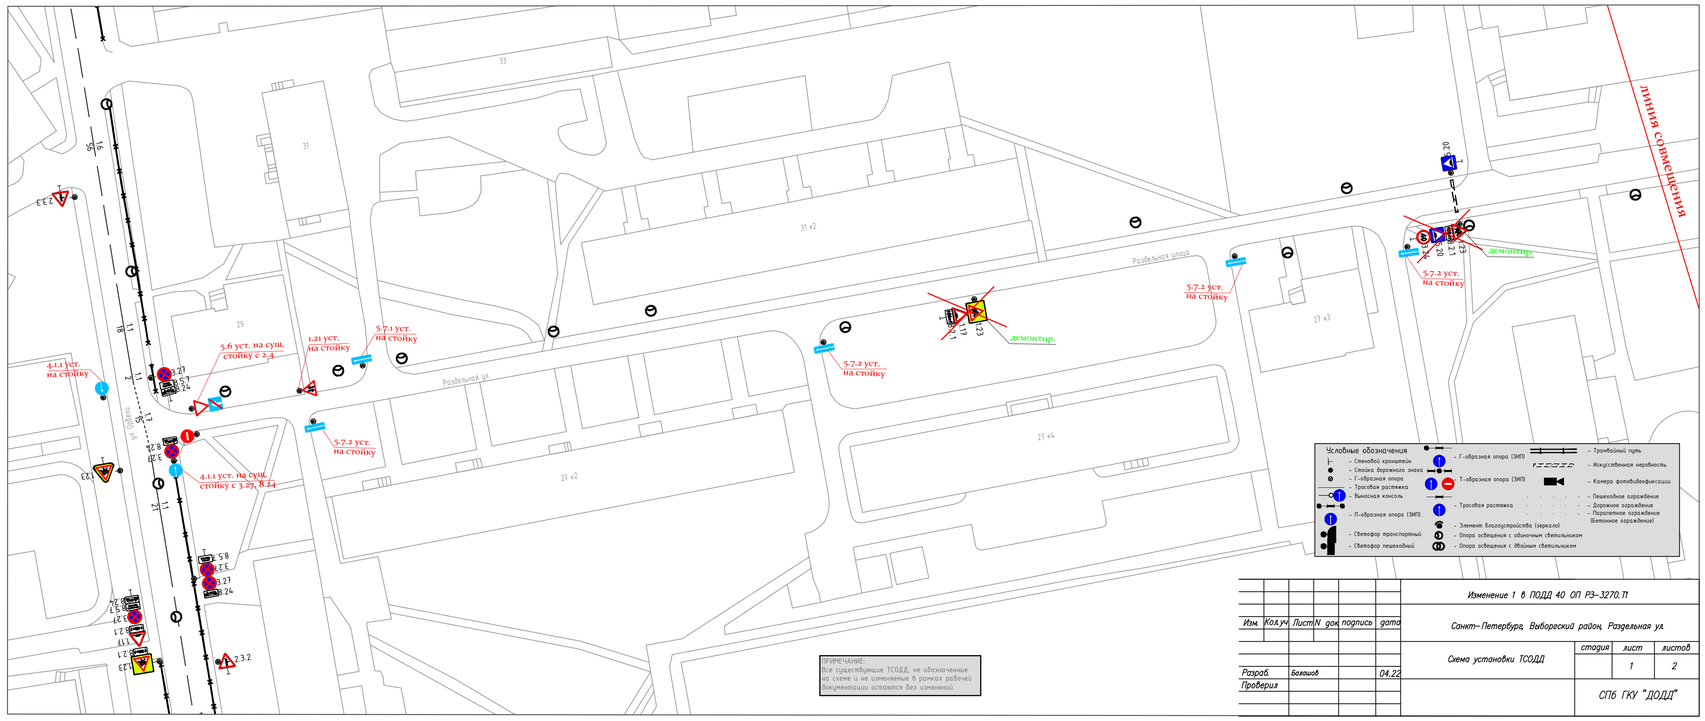
Разъезжая ул.
Разъезжая улица
линия совмещения
5.7.1 уст. на стойку
5.7.2 уст. на стойку
5.6 уст. на сущ. стойку с 3.4
1.21 уст. на стойку
4.1.1 уст. на стойку
4.1.1 уст. на сущ. стойку с 3.27, 8.24
демонтир.
Условные обозначения
- Стеновой кронштейн
- Стойка дорожного знака
- Г-образная опора
- Тросовая растяжка
- Выносная консоль
- П-образная опора (ЗИП)
- Светофор транспортный
- Светофор пешеходный
- Г-образная опора (ЗИП)
- Т-образная опора (ЗИП)
- Трамвайный путь
- Искусственная неровность
- Камера фотовидеофиксации
- Пешеходное ограждение
- Дорожное ограждение
- Парапетное ограждение (бетонное ограждение)
- Элемент благоустройства (зеркало)
- Опора освещения с одиночным светильником
- Опора освещения с двойным светильником
ПРИМЕЧАНИЕ:
Все существующие ТСОДД, не обозначенные на схеме и не изменяемые в рамках рабочей документации остаются без изменений.
Изменение 1 в ПОДД 40 ОП РЗ-3270.ТП
Изм. Кол.уч. Лист N док. подпись дата
Санкт-Петербург, Выборгский район, Разъезжая ул.
Схема установки ТСОДД
стадия лист листов
1 2
Разраб. Баюшов 04.22
Проверил
СПб ГКУ "ДОДД"

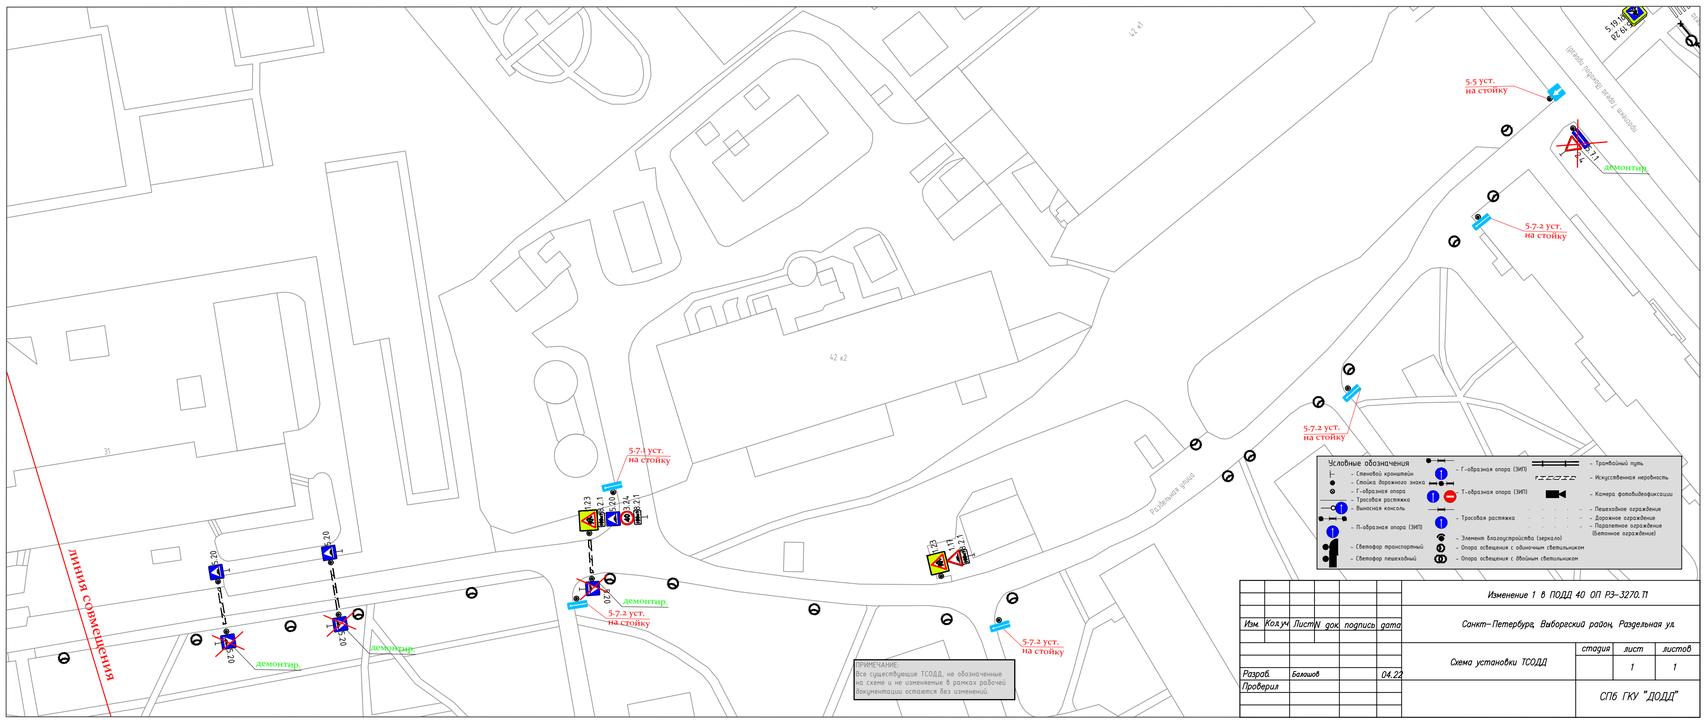
Разъезжая улица
линия совмещения
5.7.1 уст. на стойку
5.7.2 уст. на стойку
5.5 уст. на стойку
демонтир.
Условные обозначения
- Стеновой кронштейн
- Стойка дорожного знака
- Г-образная опора
- Тросовая растяжка
- Выносная консоль
- П-образная опора (ЗИП)
- Светофор транспортный
- Светофор пешеходный
- Г-образная опора (ЗИП)
- Т-образная опора (ЗИП)
- Трамвайный путь
- Искусственная неровность
- Камера фотовидеофиксации
- Пешеходное ограждение
- Дорожное ограждение
- Парапетное ограждение (бетонное ограждение)
- Элемент благоустройства (зеркало)
- Опора освещения с одиночным светильником
- Опора освещения с двойным светильником
ПРИМЕЧАНИЕ:
Все существующие ТСОДД, не обозначенные на схеме и не изменяемые в рамках рабочей документации остаются без изменений.
Изменение 1 в ПОДД 40 ОП РЗ-3270.ТП
Изм. Кол.уч. Лист N док. подпись дата
Санкт-Петербург, Выборгский район, Разъезжая ул.
Схема установки ТСОДД
стадия лист листов
1 1
Разраб. Баюшов 04.22
Проверил
СПб ГКУ "ДОДД"