



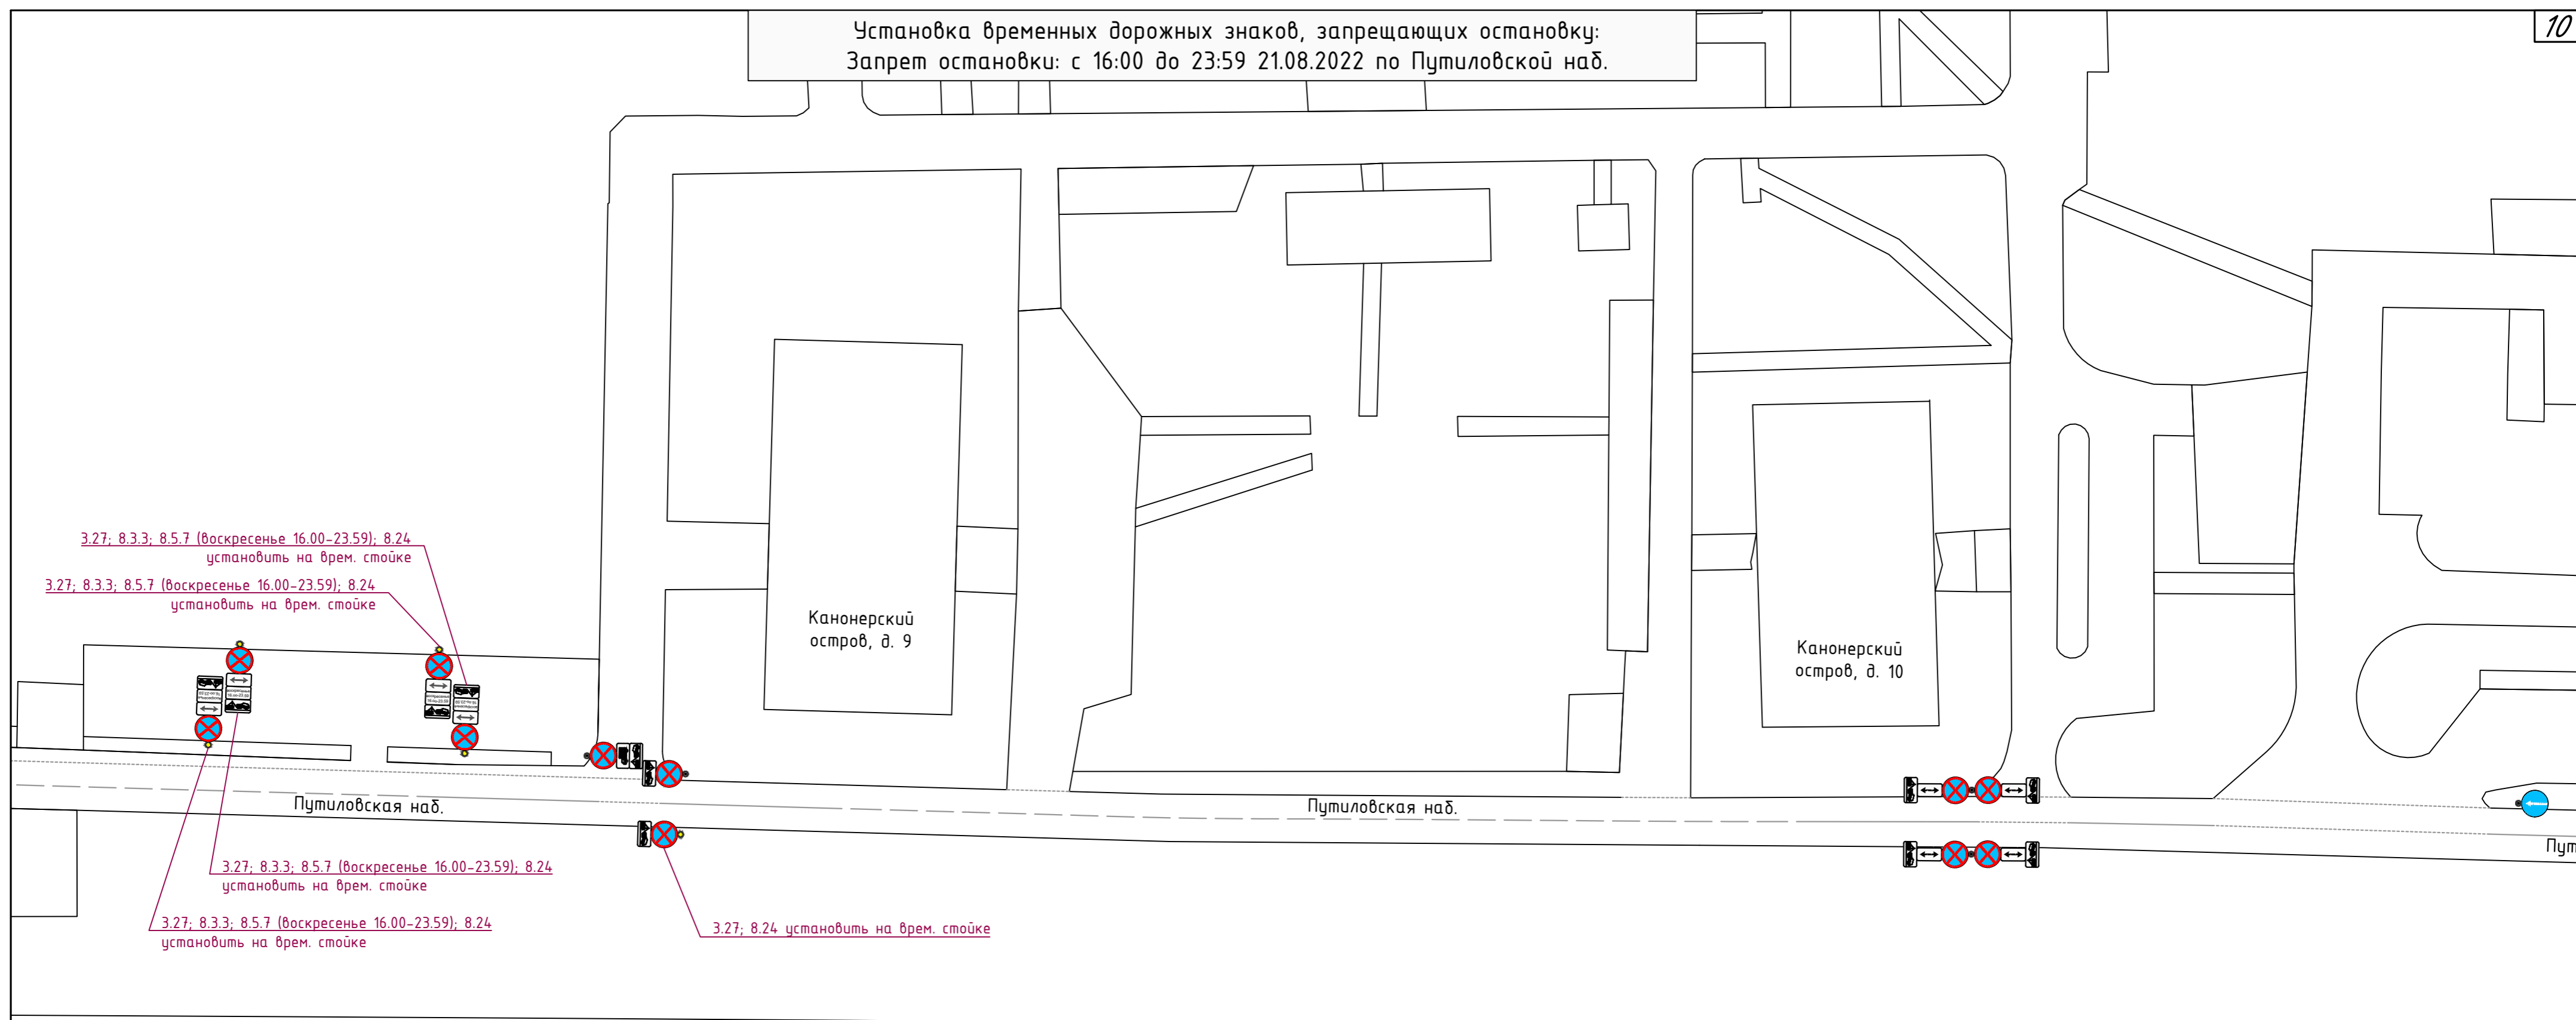


Установка временных дорожных знаков, запрещающих остановку:
Запрет остановки: с 16:00 до 23:59 21.08.2022 по Путиловской наб.

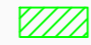

- Условные обозначения:
-  - зона проведения киносъёмки
 -  - сущ. дорожный знак на сущ. стойке
 -  - врем. дорожный знак на врем. стойке

						20/07-22-ОДД-ГП2			
						Проведение киносъёмки по адресу: г. Санкт - Петербург, Кировский р-н, Путиловская наб.			
Изм.	Кол. уч.	Лист	№ док.	Подп.	Дата	Проведение киносъёмки	Стадия	Лист	Листов
Разработал	Орлов			<i>Орлов</i>	07.22		П	1	2
Проверил	Зуев			<i>Зуев</i>	07.22				
Н. контр.	Зуев			<i>Зуев</i>	07.22	Этап 1 Установка временных дорожных знаков, запрещающих остановку М 1:500			
						ООО "ОДДПроект"			


Дата и время проведения киносъёмки:
 с 17:00 21.08.2022 до 04:00 22.08.2022 по Путиловской наб. (от Канонерский остров, д. 9 до Канонерский остров д. 10)
 Киносъёмки проводятся с закрытием сквозного движения транспорта и без ограничения движения пешеходов
 В период проведения киносъёмки:
 - Обеспечить безопасность движения в зонах проведения киносъёмки;
 - Обеспечить беспрепятственный доступ к зданиям и сооружениям автотранспорта специального назначения (полиция, скорая помощь, пожарные и т.д.), а также маломобильных групп населения (инвалиды колясочники).

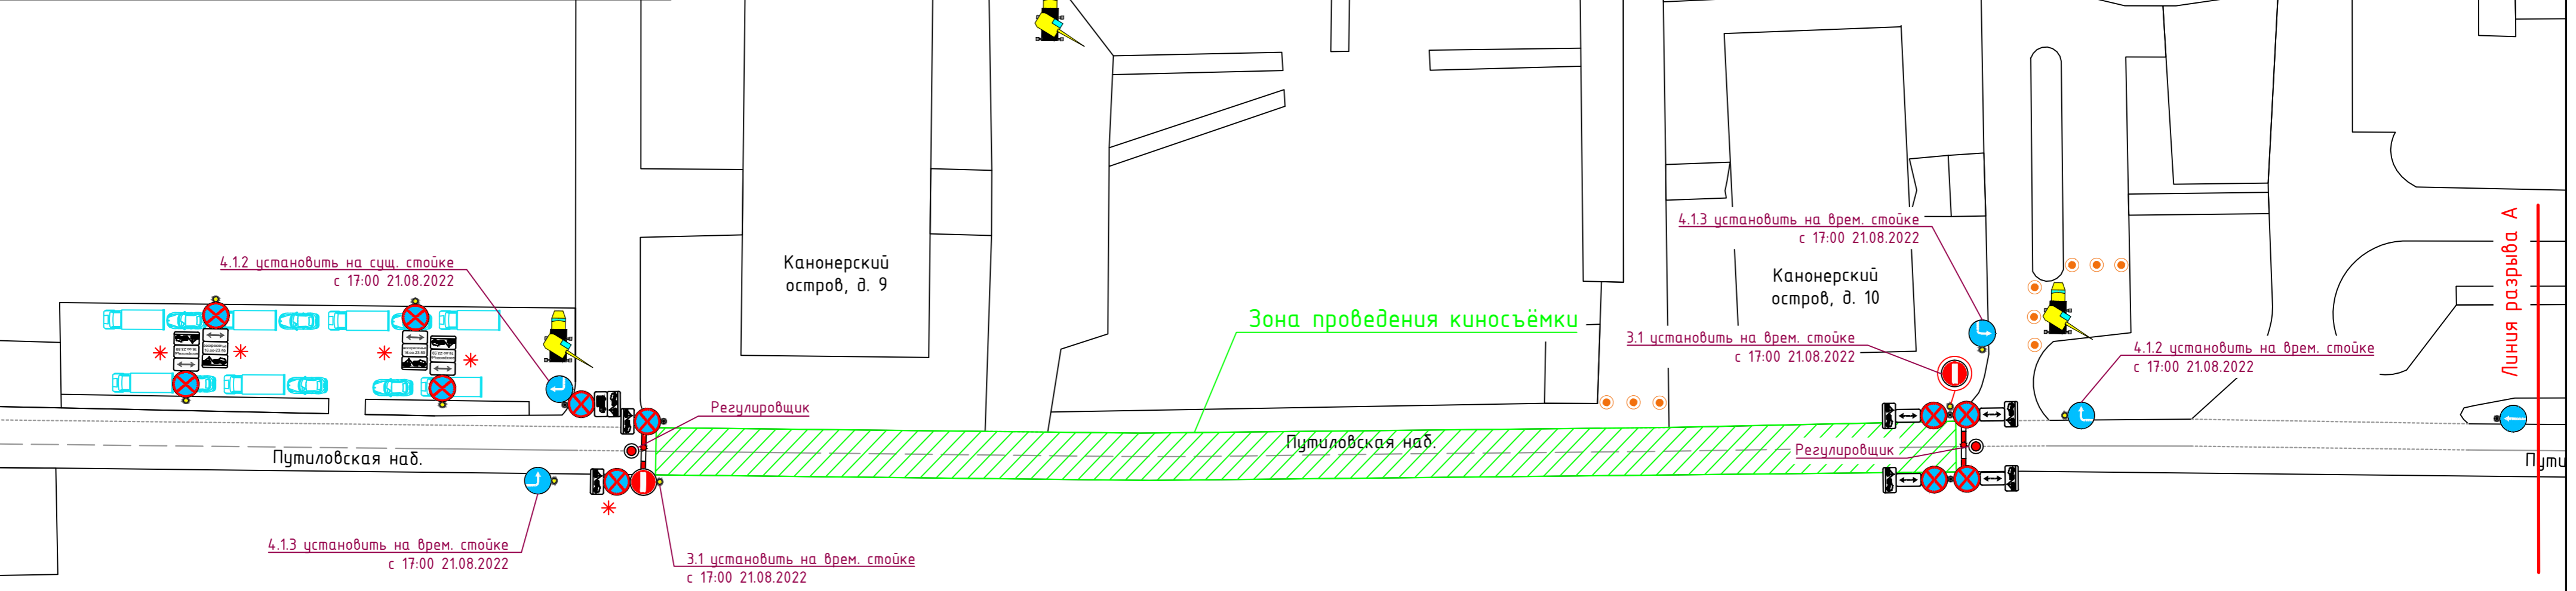

- Условные обозначения:**
- сущ. дорожный знак на сущ. стойке
 - врем. дорожный знак на врем. стойке
 - временный дорожный барьер
 - дорожный конус
 - регулировщик
 - красный сигнальный фонарь
 - ТСОДД из предыдущего этапа
 - автовышка


						20/07-22-ОДД-ГП2			
						Проведение киносъёмки по адресу: г. Санкт - Петербург, Кировский р-н, Путиловская наб.			
Изм.	Кол. уч.	Лист	№ док.	Подп.	Дата	Проведение киносъёмки	Стадия	Лист	Листов
Разработал	Орлов			<i>Орлов</i>	07.22		П	2	2
Проверил	Зуев			<i>Зуев</i>	07.22				
Н. контр.	Зуев			<i>Зуев</i>	07.22	Этап 2 Проведение киносъёмки М 1:500	ООО "ОДДПроект"		

Схема объезда на время проведения киносъёмки
 Закрытие сквозного движения транспорта с 17:00 21.08.2022 до 04:00 22.08.2022
 по Путиловской наб. (от Канонерский остров, д. 9 до Канонерский остров д. 10)
 Дата и время проведения киносъёмки:
 с 17:00 21.08.2022 до 04:00 22.08.2022

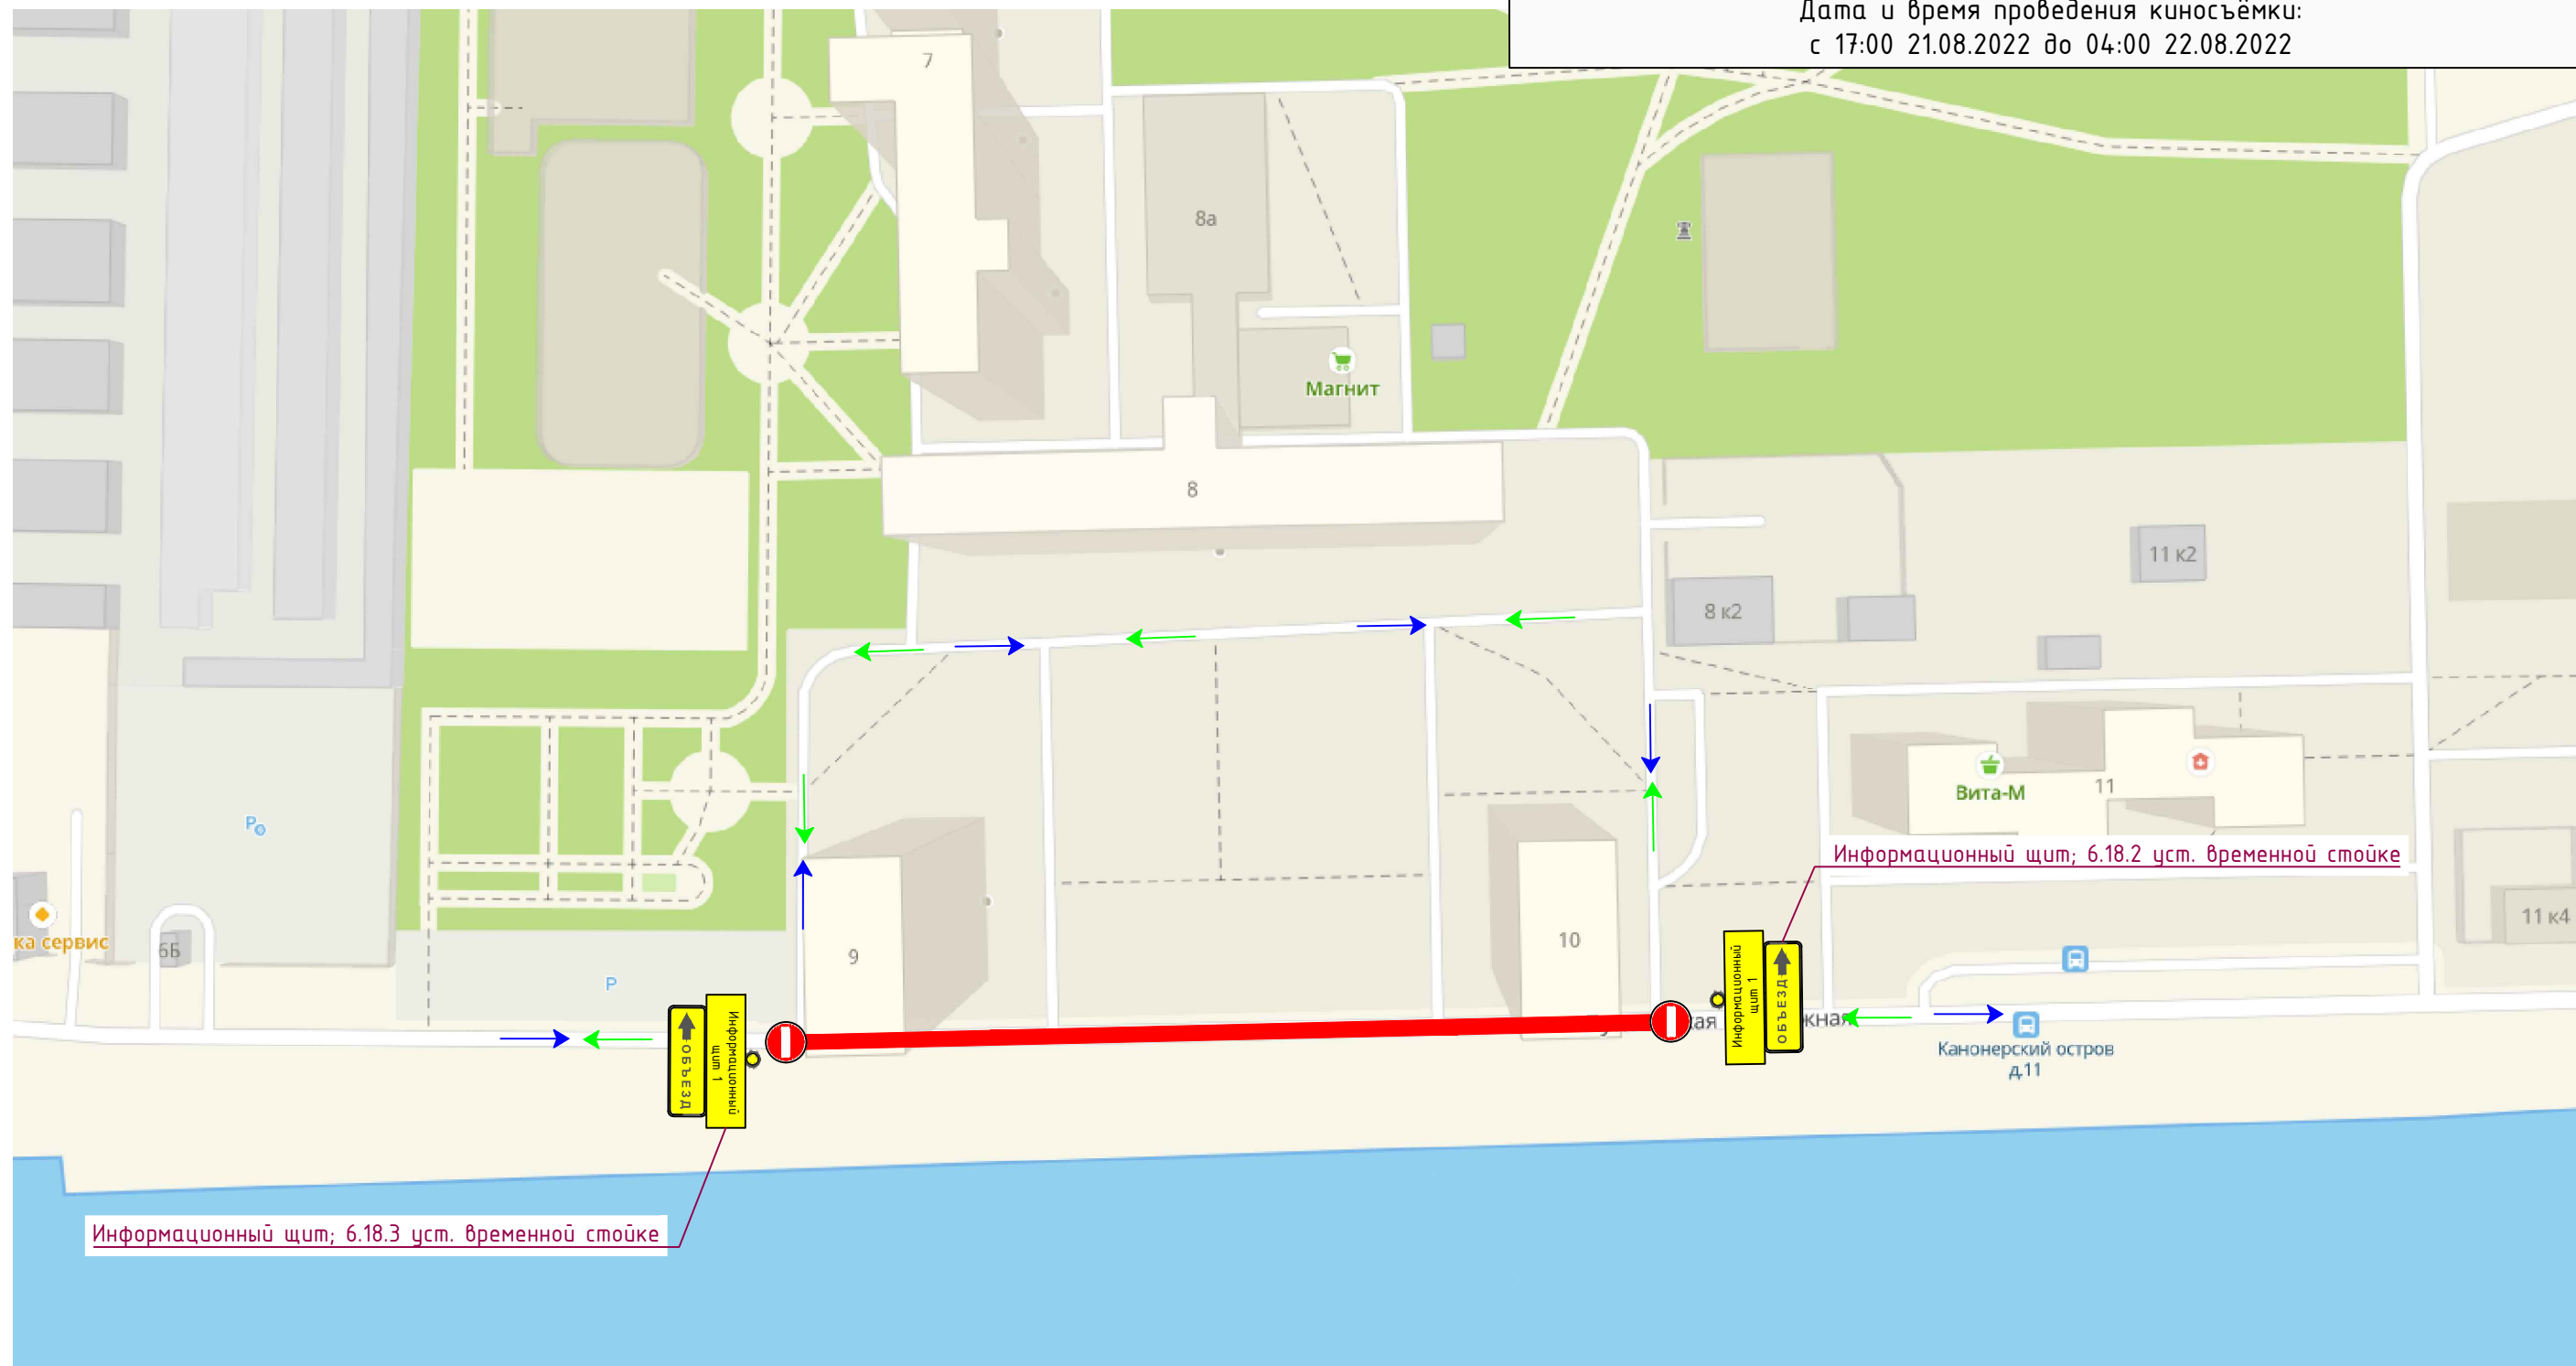

Условные обозначения:

- Зона производства работ
- Направление движения транспорта

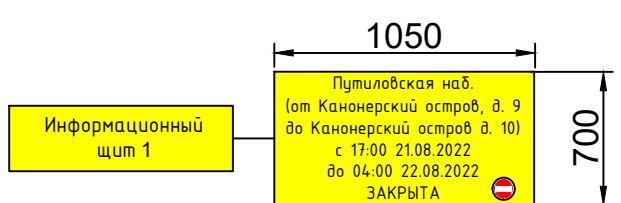

						20/07-22-ОДД-ГПЗ			
						<i>Проведение киносъёмки по адресу: г. Санкт - Петербург, Кировский р-н, Путиловская наб.</i>			
<i>Изм.</i>	<i>Кол. уч.</i>	<i>Лист</i>	<i>№ док.</i>	<i>Подп.</i>	<i>Дата</i>	<i>Проведение киносъёмки</i>	<i>Стадия</i>	<i>Лист</i>	<i>Листов</i>
<i>Разработал</i>	<i>Орлов</i>			<i>Орлов</i>	<i>07.22</i>		<i>П</i>	<i>1</i>	<i>1</i>
<i>Проверил</i>	<i>Зуев</i>			<i>Зуев</i>	<i>07.22</i>				
<i>Н. контр.</i>	<i>Зуев</i>			<i>Зуев</i>	<i>07.22</i>	<i>Схема объезда М 1:500</i>	<i>ООО "ОДДПроект"</i>		