

Согласовано

Взамен инв. №

Подп. и дата

Инв. № подл.

Изм.	Кол.уч.	Лист	№ док	Подпись	Дата
Разработал				Иванов И.И.	
Принял				Минков Д.В.	

Проект организации движения на период подготовки и проведения Торжественного открытия Спартакиады

Схема предварительного запрета остановки/стоянки ТС  
1 этап

Стадия	Лист	Листов
Р	8	ЛИСТОВ




Согласовано

Взамен инв. №

Подп. и дата

Инв. № подл.

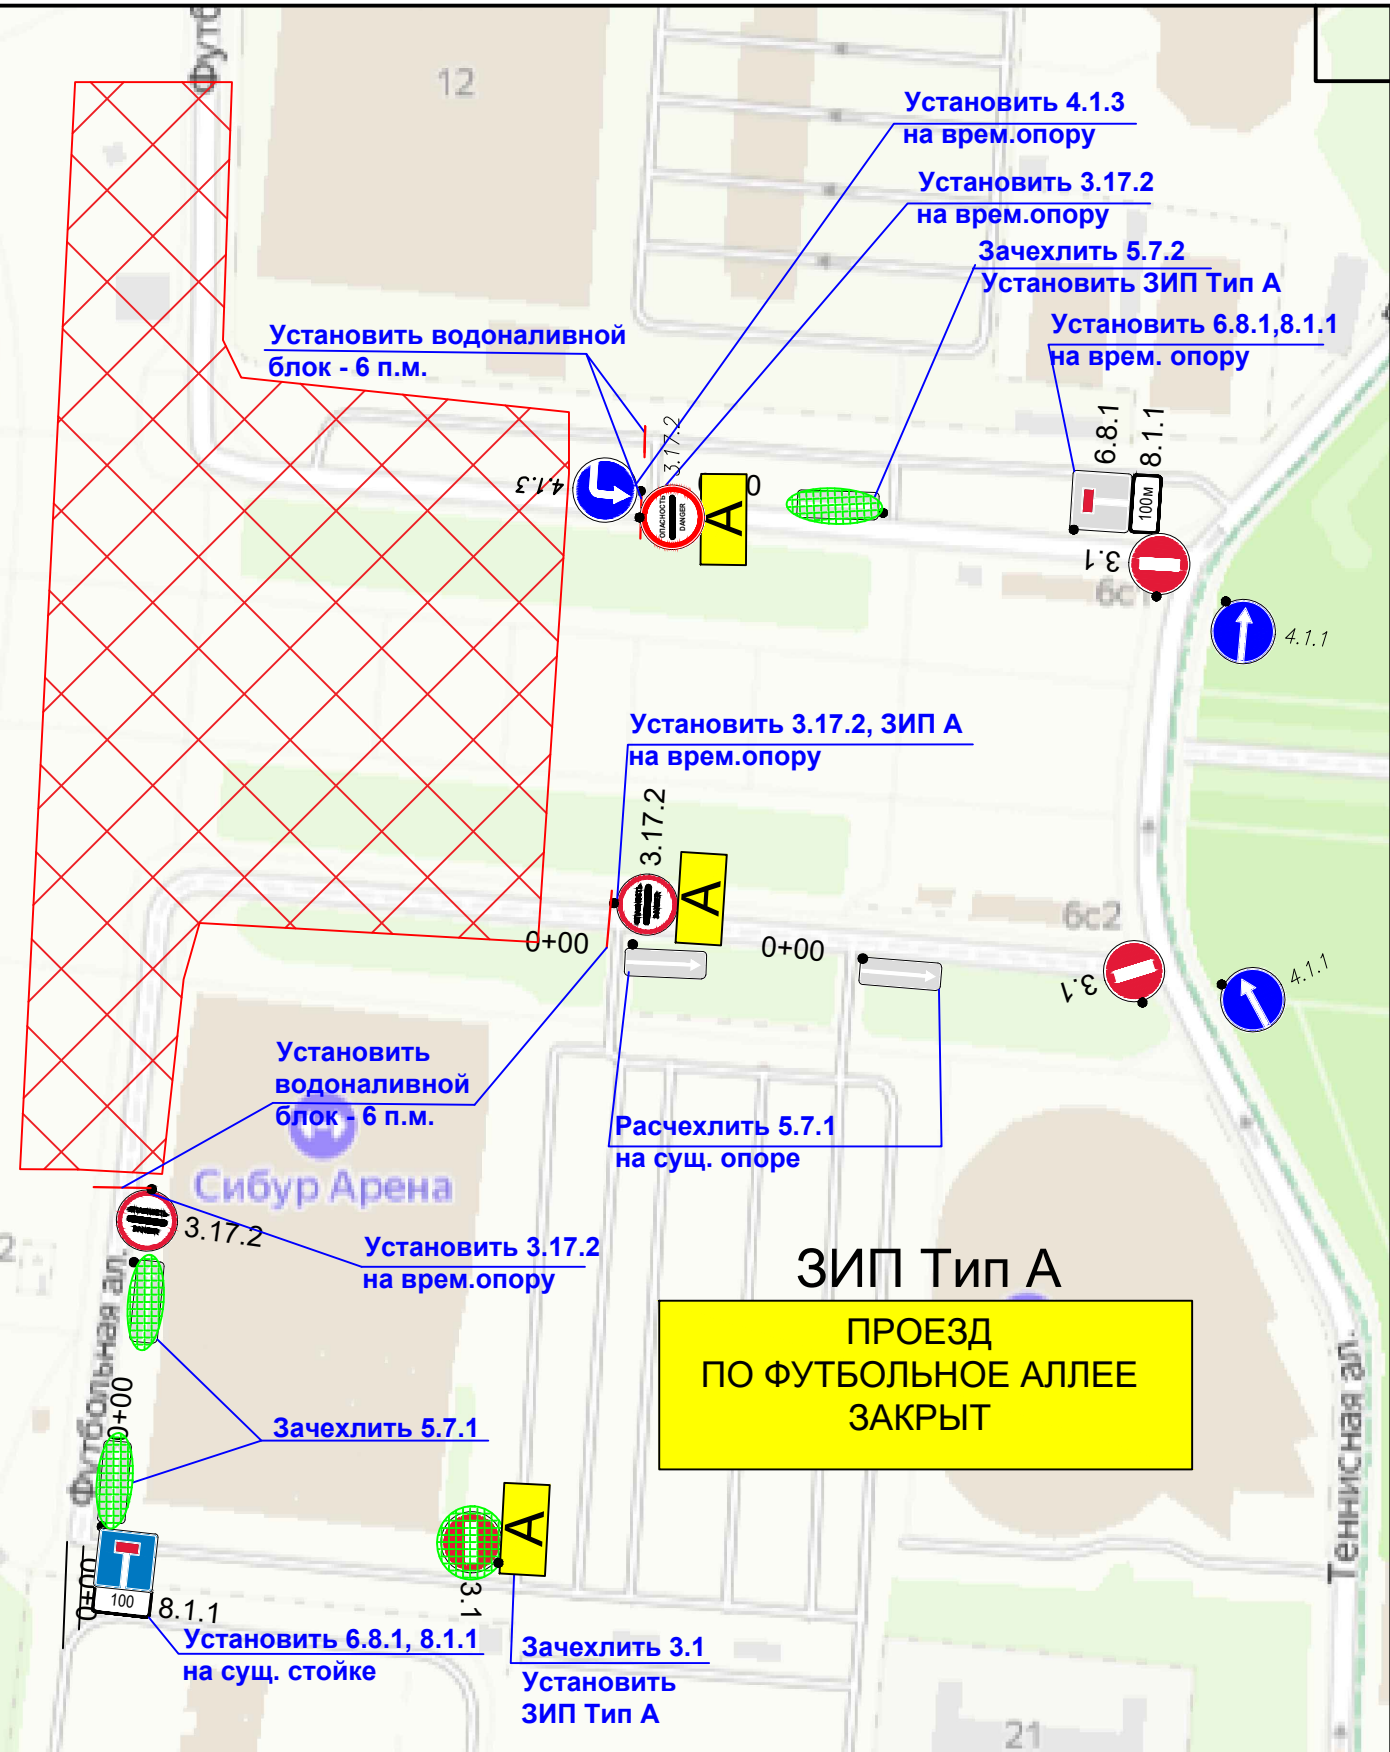

Проект организации движения на период подготовки и проведения Торжественного открытия Спартакиады

Изм.	Кол.уч.	Лист	№ док	Подпись	Дата
Разработал		Иванов И.И.			
Принял		Минков Д.В.			

Схема прекращения движения ТС  
2 этап

Стадия	Лист	Листов
Р	9	ЛИСТОВ

