


Имя, № поз.	Подпись и дата	Владелец И	Составлено

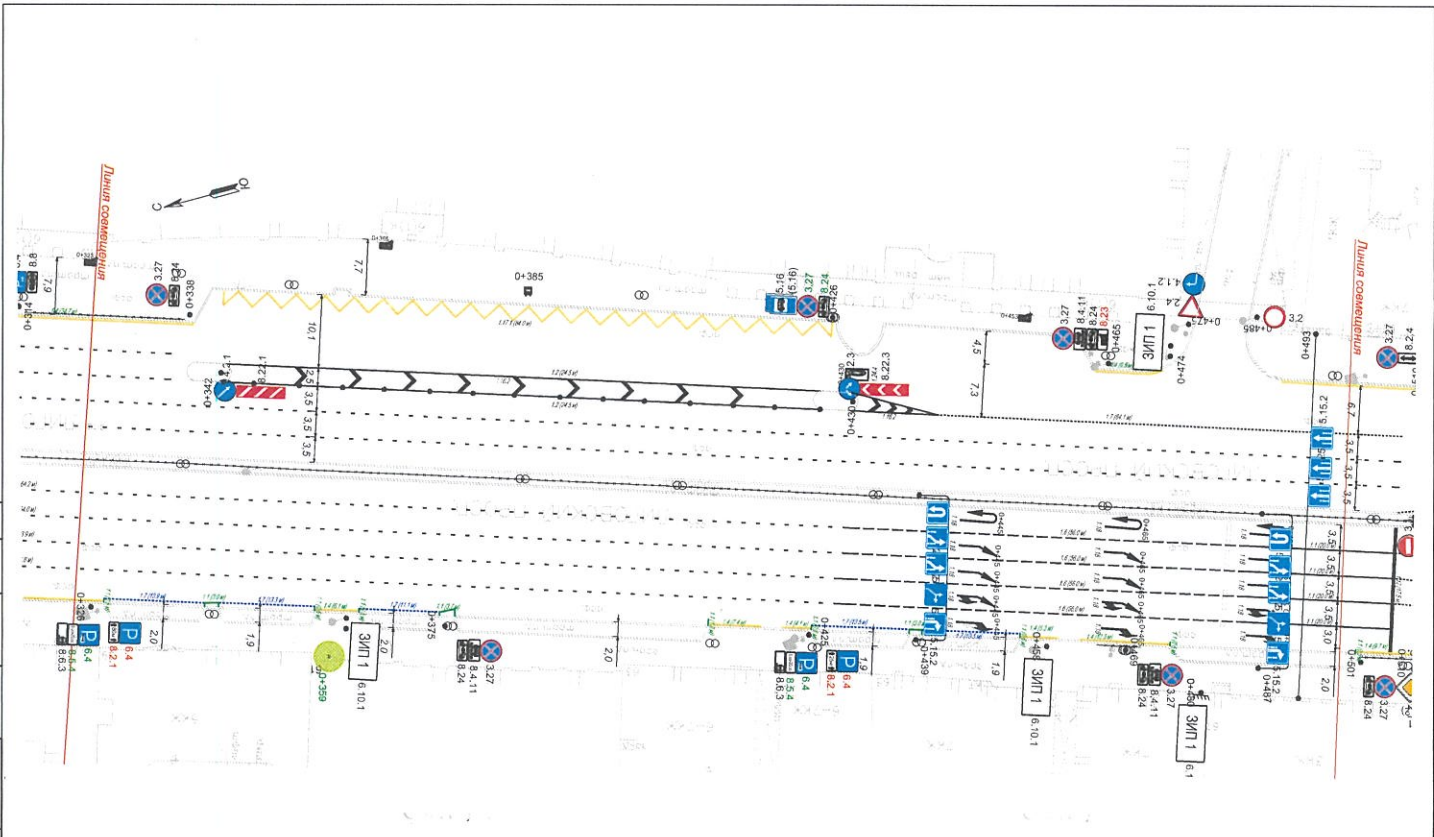

Примечание:
Размеры буферной зоны предусмотреть для выездов/въездов с дворовых территорий и арки.



12-21-5-1005-СТР2.81.2-2					
Разработка проектной документации по расширению зоны платного паркования в Центральном и Адмиралтейском районах.					
Изм.	Кол. уч.	Лист	№ док.	Подпись	Дата
Разработал	Богданов			<i>[Подпись]</i>	12.2021
Проверил	Шерстков			<i>[Подпись]</i>	12.2021
ГИП	Белобородов			<i>[Подпись]</i>	12.2021
Н. контр.	Степанов			<i>[Подпись]</i>	12.2021
Лиевский пр. (от ул. Некрасова до Московского пр.) на участке от Невского пр. до наб. Обводного канала Стадия: П Лист: 3 Листов: 11					
Схема дислокации дорожных знаков и нанесения дорожной разметки для создания платной парковки 