

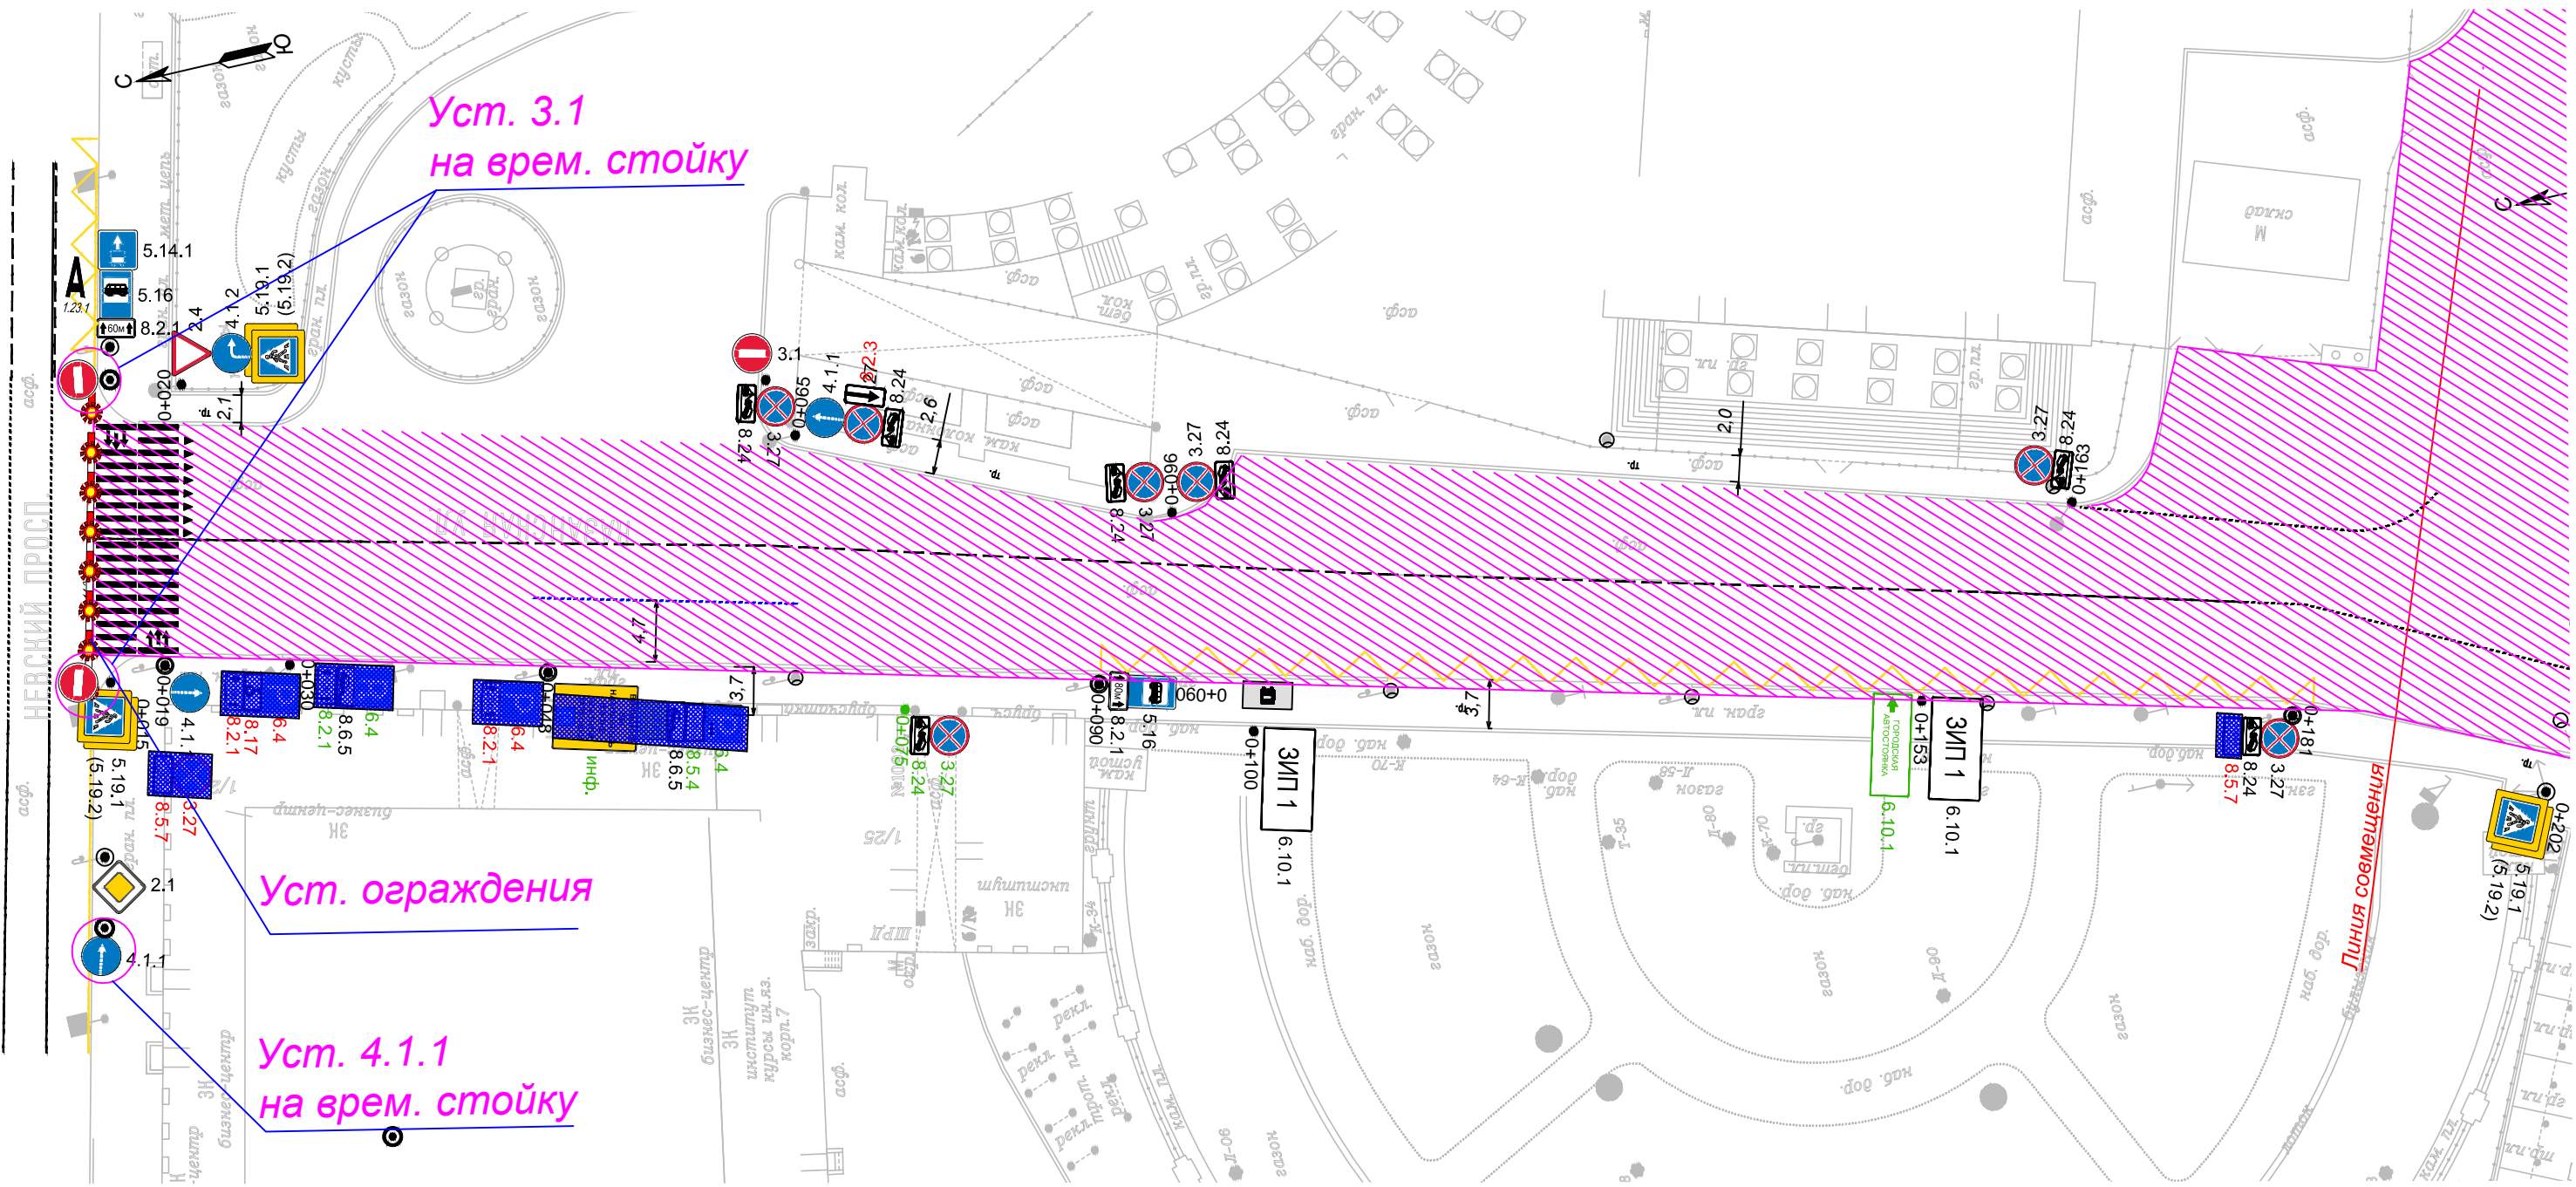
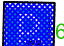


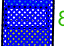

Согласовано:	

Име. № подл.	
Подпись и дата	
Взам. инж. Н	

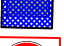

Условные обозначения:

-  6.4 Зачехлить существующие дорожные знаки
-  8.5.4
-  3.27
-  8.5.3 Устанавливаемые на временной стойке дорожные знаки
-  8.24