


Согласовано:


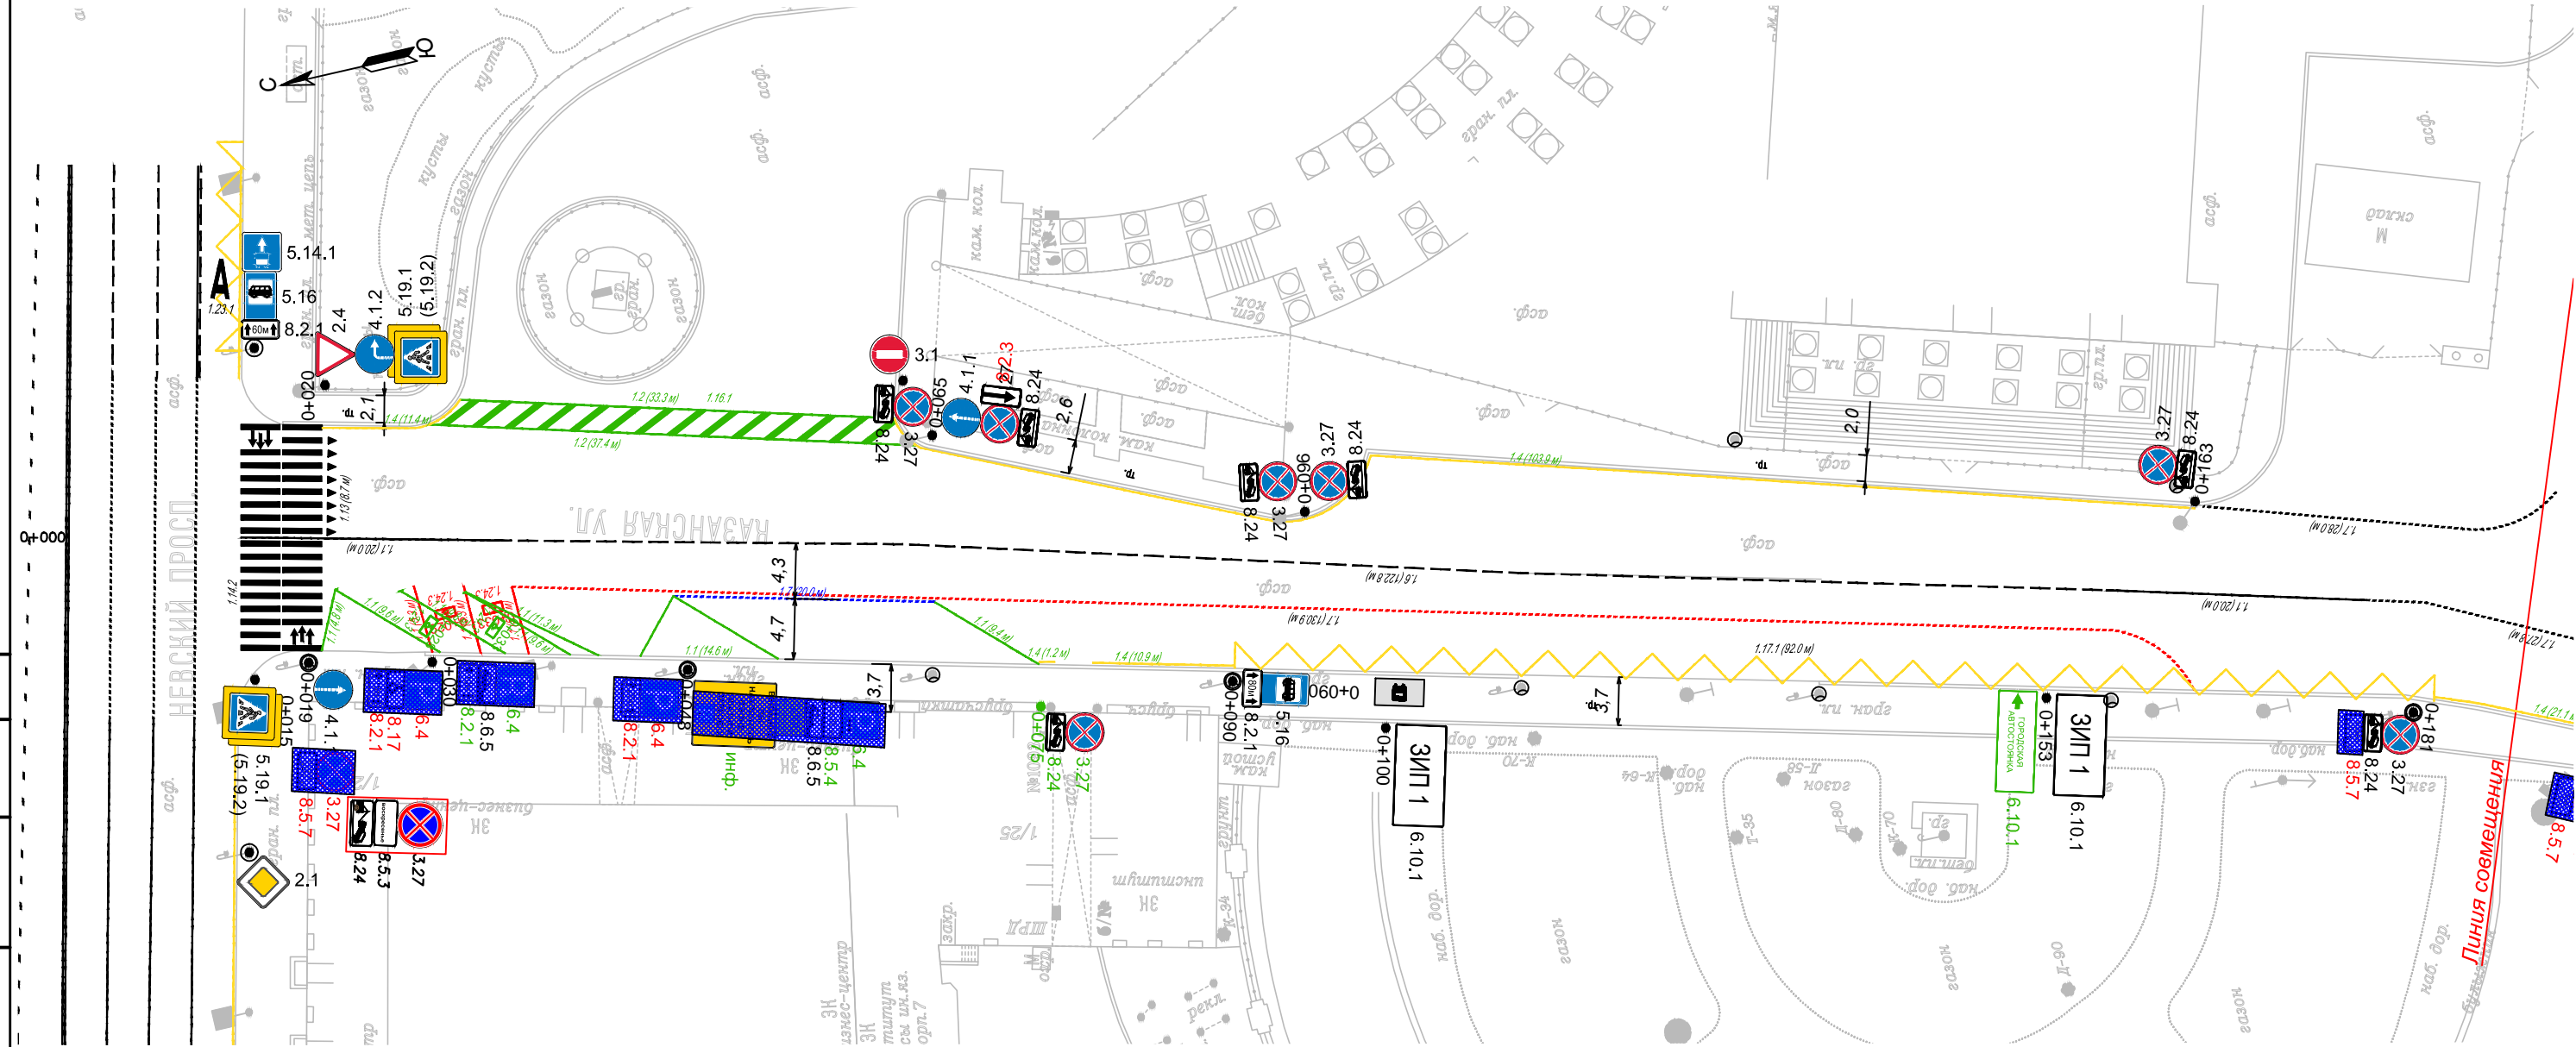



Взам. инв. N

Подпись и дата

Инв. N подл.

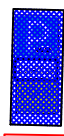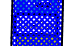

Условные обозначения:

-  6.4 Зачехлить существующие дорожные знаки
-  8.5.4
-  3.27 Устанавливаемые на временной стойке дорожные знаки
-  8.5.3
-  8.24

Линия сое...