

пл. Тургенева

Садовая ул.

Садовая ул.

Установить дорожные знаки 3.27, 8.2.4, 8.5.7, 8.24 на временной стойке

Установить дорожный знак 8.5.7 на сущ. стойке

Установить дорожные знаки 8.5.7, 8.24 на сущ. стойке

Зачехлить

27/07-22-ОДД

**Установка временных дорожных знаков запрещающих остановку: с 00:00 до 20:00 10.09.2022**

**Условные обозначения**

- — существующая стойка
- — временная стойка
- выносные надписи
- временный дорожный барьер
- светофор(транспарный)
- светофор(решешходный)
- Кокус дорожный
- Регулировщик
- Направление движения пешеходов
- временный дорожный знак
- зона киносъёмки
- дорожный знак остается из предыдущего этапа
- существующий дорожный знак

Изм.	Коп.уч.	Лист	№ док.	Подпись	Дата
Разработал	Федоров			<i>[Signature]</i>	07.22
Проверил	Денисов			<i>[Signature]</i>	07.22
ГИП	Зуев			<i>[Signature]</i>	07.22
Н.контроль					

г. Санкт-Петербург, Садовая ул.(нечетная сторона) от Лермонтовского пр. до пл. Тургенева; Лермонтовский пр.(четная сторона) от Садовой ул. до наб. канала Грибоедова; наб. канала Грибоедова от Лермонтовского пр. до Садовой ул.

Проведение киносъёмки	Стадия	Лист	Листов
	P	7-1	15

Схема ОДД 1 этап.  
Установка временных дорожных знаков запрещающих остановку

ООО «ОДДПроект»

Разрез 1

Лермонтовский пр.

Зона проведения киносъемки  
(проезд игрового транспорта, без перекрытия движения)

наб. канала Грибоедова

Садовая ул.

Разрез 1

Лермонтовский пр.

Парковка технического транспорта

Зона проведения киносъемки  
(перекрытие на кадр 3-5 мин.)  
Обеспечить проезд  
общественного транспорта

пл. Тургенева

Садовая ул.

Садовая ул.

Регулировщик

**Проведение киносъемки:**  
- с 15:00 до 20:00 10.09.2022  
Мероприятие проводится с закрытием движения транспорта на кадр 3-5 мин.(с пропуском общественного транспорта) по Садовой ул.(нечетная сторона) в направлении от Лермонтовского пр. до пл. Тургенева  
- в период киносъемки обеспечить безопасность движения пешеходов в зонах проведения киносъемки  
- в период мероприятия обеспечить беспрепятственный доступ к зданиям и сооружениям автотранспорта специального назначения (полиция, скорая помощь, пожарные и т.д.), а также маломобильные группы населения(инвалиды колясочники)

**Условные обозначения**

● — существующая стойка	— временные надписи
○ — временная стойка	— выносные надписи
— существующий светофор(транспортный)	— временный дорожный барьер
— существующий светофор(пешеходный)	● — Кокус дорожный
— зона киносъемки	● — Регулировщик
★ — дорожный знак отменяется из предыдущего этапа	↔ — Направление движения пешеходов
● — существующий дорожный знак	● — временный дорожный знак

Изм.	Коп.уч.	Лист	№ док.	Подпись	Дата
	Разработал	Федоров			07.22
	Проверил	Денисов			07.22
	ГИП	Зуев			07.22
	Н.контроль				

27/07-22-ОДД

г. Санкт-Петербург, Садовая ул.(нечетная сторона) от Лермонтовского пр. до пл. Тургенева; Лермонтовский пр.(четная сторона) от Садовой ул. до наб. канала Грибоедова; наб. канала Грибоедова от Лермонтовского пр. до Садовой ул.

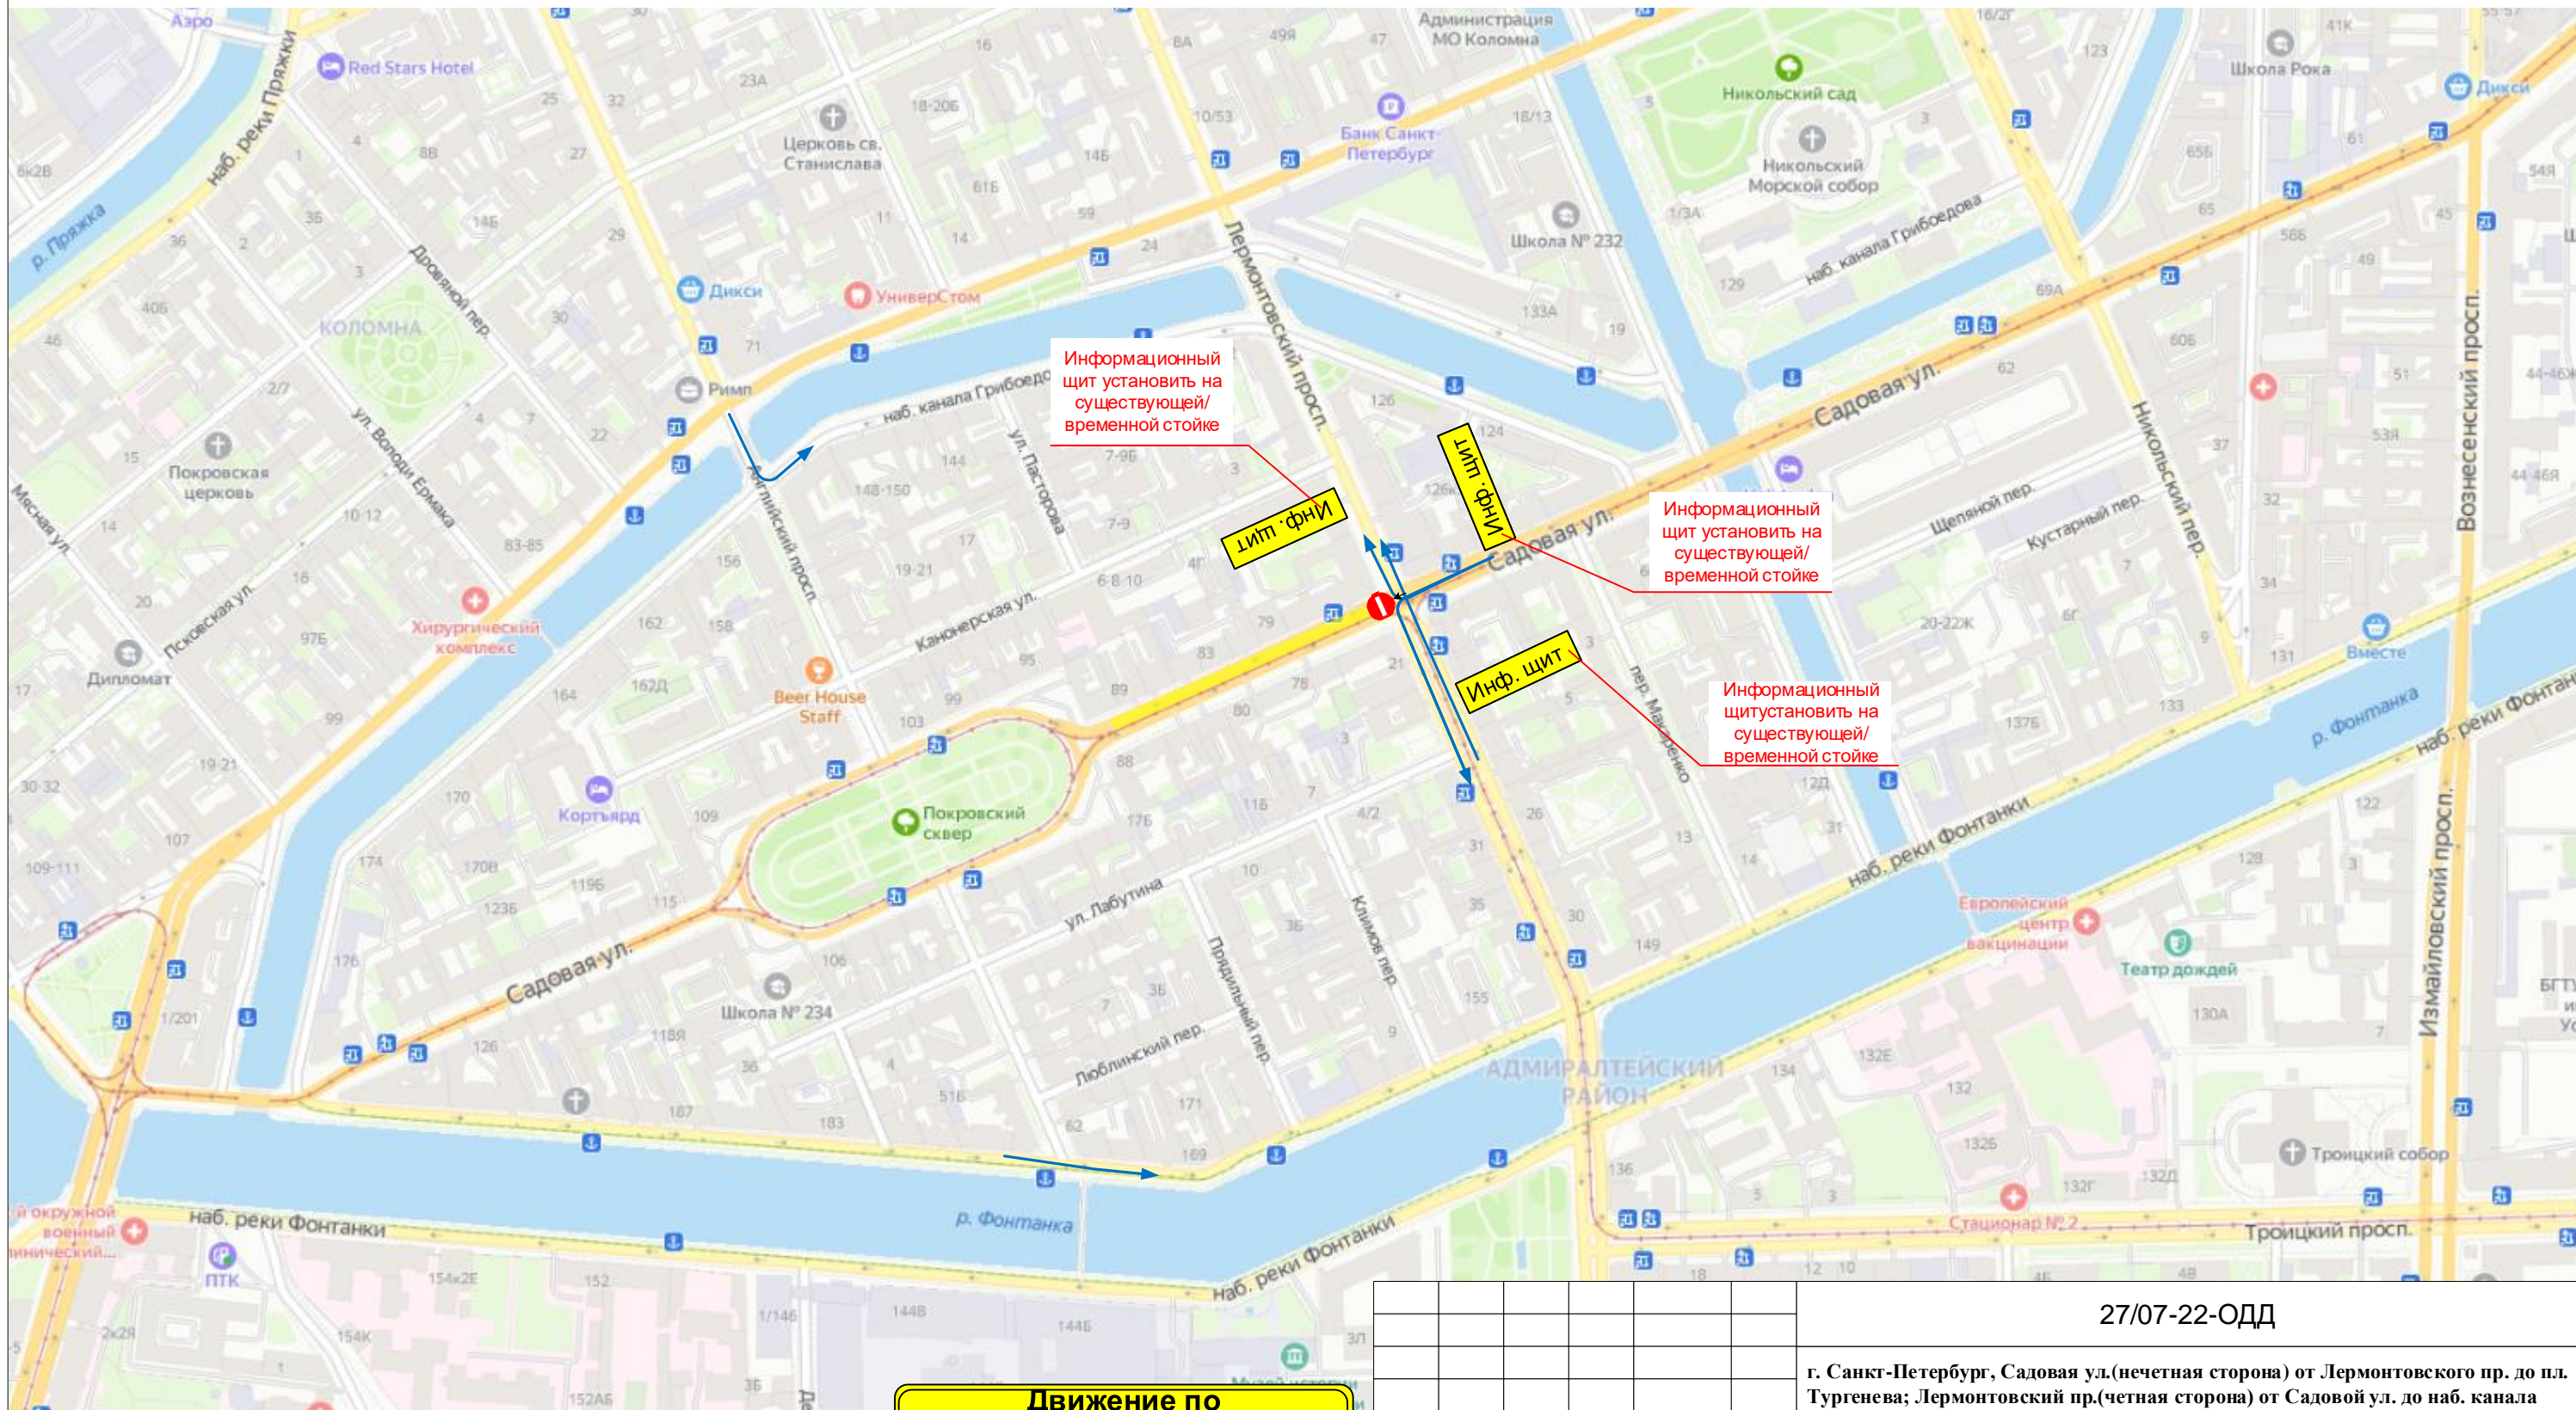
Изм.	Лист	Листов
Проведение киносъемки	Р	7-2



Схема ОДД 2 этап.  
Проведение киносъемки

ООО «ОДДПроект»

**Схема объезда на время проведения киносъемки.  
Закрытие движения(на кадр 3-5мин.) по Садовой ул.(нечетная сторона) в направлении от Лермонтовского пр. до пл. Тургенева с 15:00 до 20:00 10.09.2022**

**Объезд осуществляется по Лермонтовскому пр. – наб. канала Грибоедова – наб.реки Фонтанки**



 Зона производства работ  
 Направление объезда

**Информационный щит**

**Движение по Садовой ул. в направлении от Лермонтовского пр. до пл. Тургенева с 15:00 до 20:00 10.09.2022 ОГРАНИЧЕНО!**

						<b>27/07-22-ОДД</b>			
						г. Санкт-Петербург, Садовая ул.(нечетная сторона) от Лермонтовского пр. до пл. Тургенева; Лермонтовский пр.(четная сторона) от Садовой ул. до наб. канала Грибоедова; наб. канала Грибоедова от Лермонтовского пр. до Садовой ул.			
Изм.	Коп.уч.	Лист	№ док.	Подпись	Дата	Проведение киносъемки	Стадия	Лист	Листов
							Р	7-3	15
Н.контроль						Схема объезда		ООО «ОДДПроект»	