

4.1.1 установить на сущ. стойке с 17:00 27.09.2022
 3.1 установить на сущ. стойке с 17:00 27.09.2022

Регулировщик

Условные обозначения:

-  - зона киносъёмки
-  - сущ. дорожный знак на сущ. стойке
-  - растяжка
-  - кронштейн
-  - врем. дорожный знак на врем. стойке
-  - регулировщик
-  - временный дорожный барьер
-  - красный сигнальный фонарь
-  - демонтаж ТСОДД при необходимости на время проведения киносъёмки

Дата и время проведения киносъёмки:
 с 17:00 до 23:00 28.09.2022 по Лаврскому проезду и по наб.р.Монастырки
 Киносъёмки проводятся с закрытием движения транспорта и с ограничения движения пешеходов
 В период проведения киносъёмки:
 - Обеспечить безопасность движения в зонах проведения киносъёмки;
 - Обеспечить беспрепятственный доступ к зданиям и сооружениям автотранспорта специального назначения (полиция, скорая помощь, пожарные и т.д.), а также маломобильных групп населения (инвалиды колясочники).

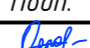

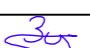
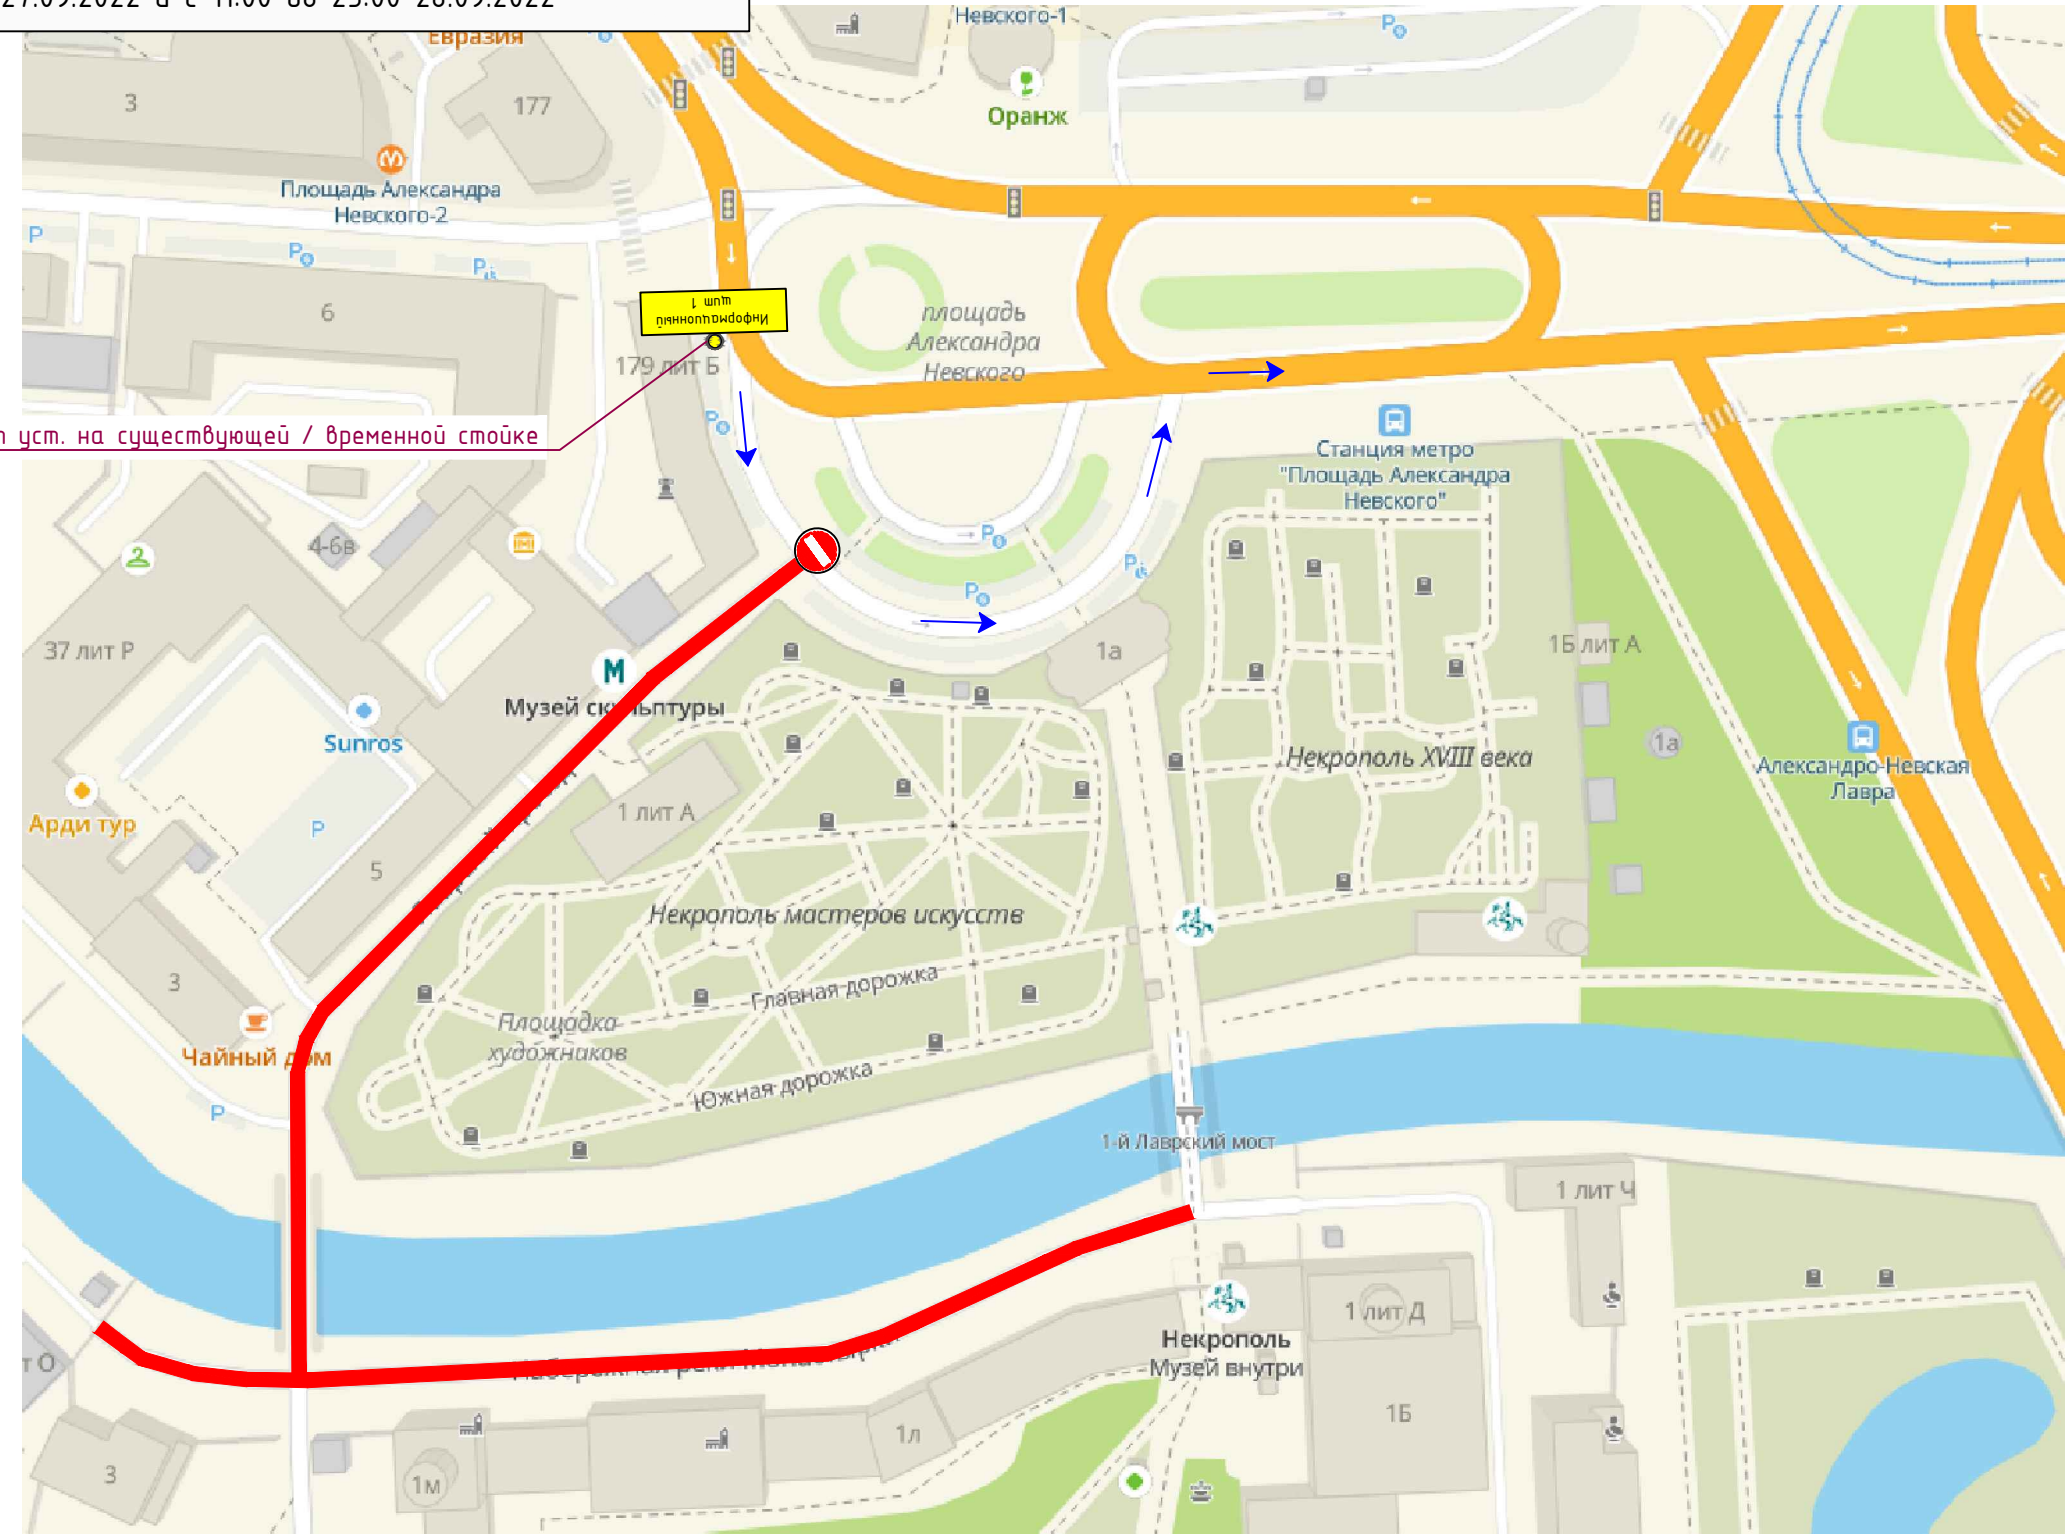
01/09-22-ОДД-ГП2									
Проведение киносъёмки по адресу: г. Санкт - Петербург, Центральный р-н, Лаврский проезд, наб.р.Монастырки									
Изм.	Кол. уч.	Лист	№ док.	Подп.	Дата	Проведение киносъёмки	Стадия	Лист	Листов
Разработал	Орлов				09.22		П	3	3
Проверил	Зуев				09.22				
Н. контр.	Зуев				09.22	Этап 3 Проведение киносъёмки М 1:500	ООО "ОДДПроект"		


Схема объезда на время проведения киносъёмки
 Закрытие движения транспорта с 17:00 до 23:00 27.09.2022 и с 17:00 до 23:00 28.09.2022 по по Лаврскому проезду и по наб.р.Монастырки
 Дата и время проведения киносъёмки:
 с 08:00 до 23:00 27.09.2022 и с 11:00 до 23:00 28.09.2022

Информационный щит уст. на существующей / временной стойке



Условные обозначения:

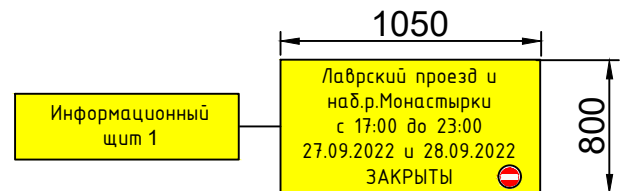- Зона производства работ - Направление движения транспорта



						<i>01/09-22-ОДД-ГПЗ</i>			
						<i>Проведение киносъёмки по адресу: г. Санкт - Петербург, Центральный р-н, Лаврский проезд, наб.р.Монастырки</i>			
<i>Изм.</i>	<i>Кол. уч.</i>	<i>Лист</i>	<i>№ док.</i>	<i>Подп.</i>	<i>Дата</i>	<i>Проведение киносъёмки</i>	<i>Стадия</i>	<i>Лист</i>	<i>Листов</i>
<i>Разработал</i>	<i>Орлов</i>			<i>Орлов</i>	<i>09.22</i>		<i>П</i>	<i>1</i>	<i>1</i>
<i>Проверил</i>	<i>Зуев</i>			<i>Зуев</i>	<i>09.22</i>				
<i>Н. контр.</i>	<i>Зуев</i>			<i>Зуев</i>	<i>09.22</i>	<i>Схема объезда Этапы 2 и 3 М 1:500</i>		<i>ООО "ОДДПроект"</i>	