


СОЗДАНО УЧЕБНОЙ ВЕРСИЕЙ ПРОДУКТА AUTODESK

СОЗДАНО УЧЕБНОЙ ВЕРСИЕЙ ПРОДУКТА AUTODESK

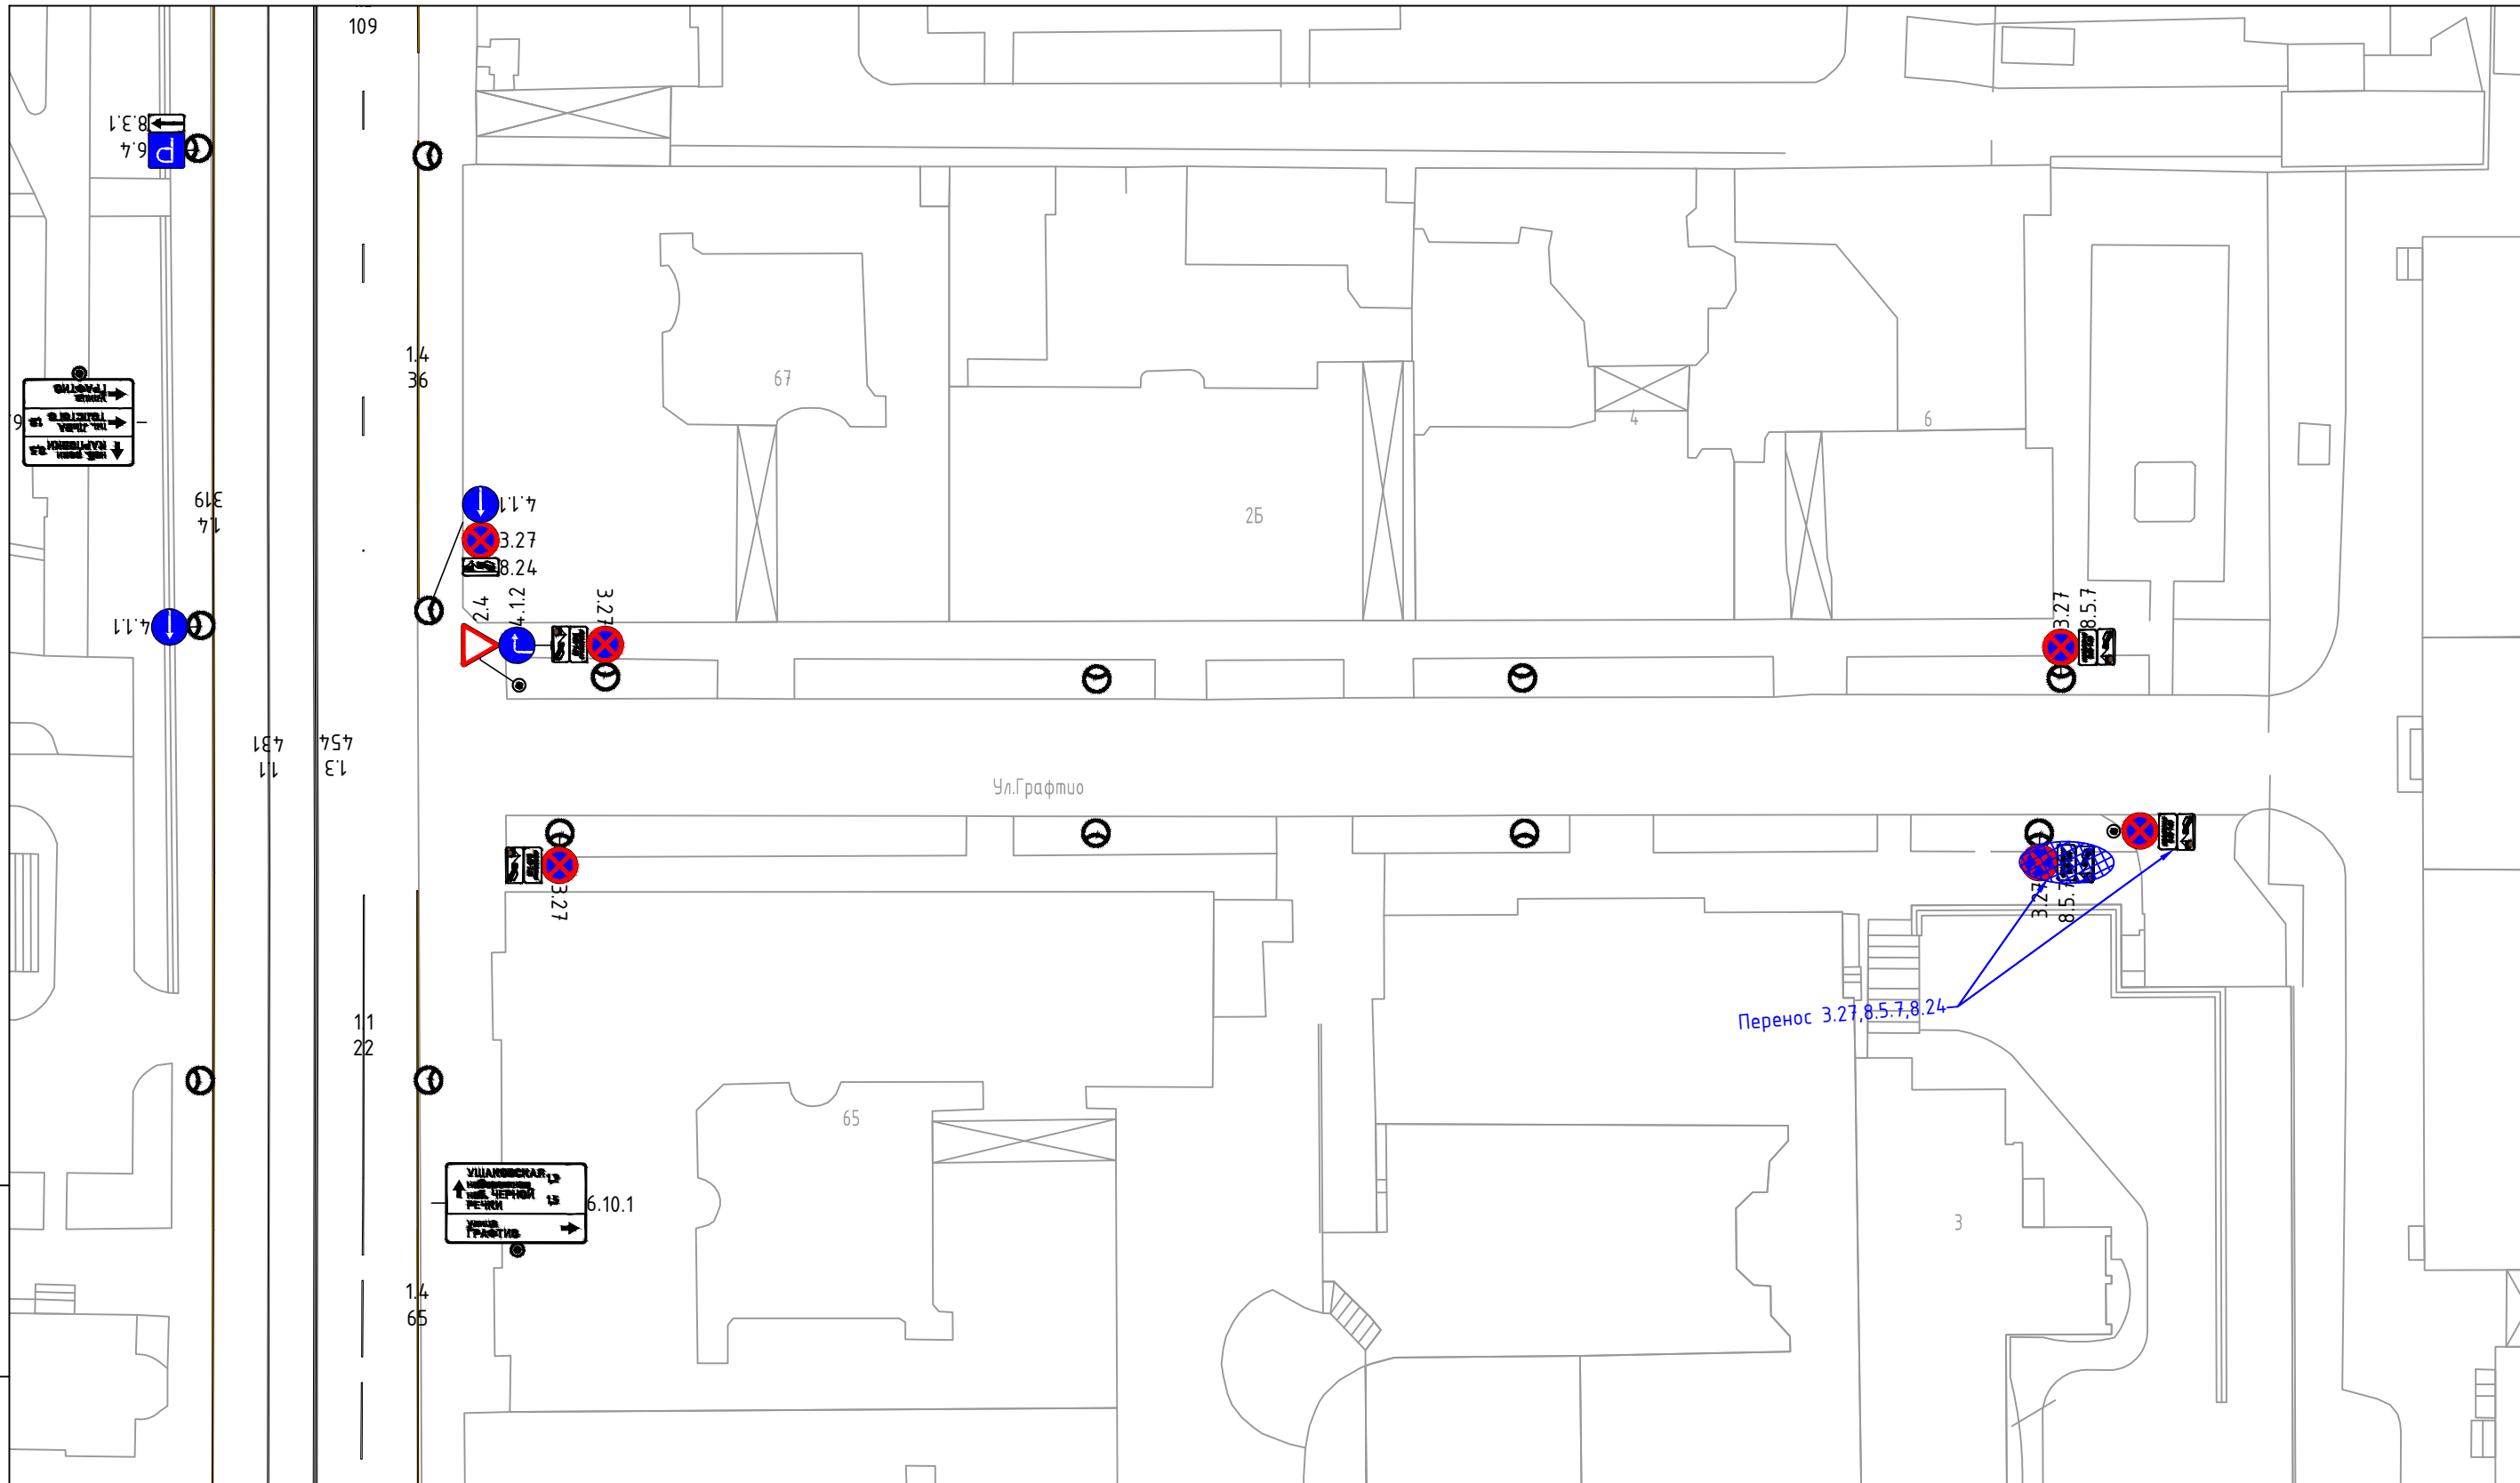

Име. № подл	Подпись и дата	Взаим. име. №
-------------	----------------	---------------

						г. Санкт-Петербург, Петроградский район, ул. Графмю		
Изм.	Кол.уч	Лист	№ Док.	Подпись	Дата	Схема установки технических средств организации дорожного движения		
	Разработал	Шевченко				Стадия	Лист	Листов
	Проверил	Глебов						
						р	-	1
						СПб ГКУ "ДОДД"		
						М 1:500		