


Уст. 3.27, 8.5.7, 8.24  
на стойку 4 (м) в газон

просп. Просвещения

просп. Художников

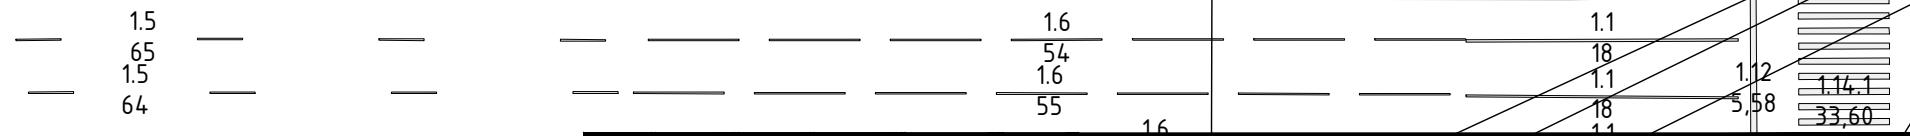

						ПОДД.40_ОП_РЗ-1195.Т1			
						Проект организации дорожного движения на период эксплуатации (в части существующей дислокации технических средств организации дорожного движения)			
Изм.	Кол.уч	Лист	№ док.	Подп.	Дата	пр. Просвещения (от Выборгского шоссе до ул.Руставели)	Стадия	Лист	Листов
Разработал	Митин				09.21		П	2	2
Рук. группы	Алексеев				09.21				
Н. контроль	Огурцов				09.21				
ГИП	Талипова				09.21	Схема организации дорожного движения Масштаб 1:500			
Рук. договора	Лазарев				09.21				
						ФГАОУ ВО СПбПУ			